



OBČINA TRBOVLJE

OBČINA HRASTNIK

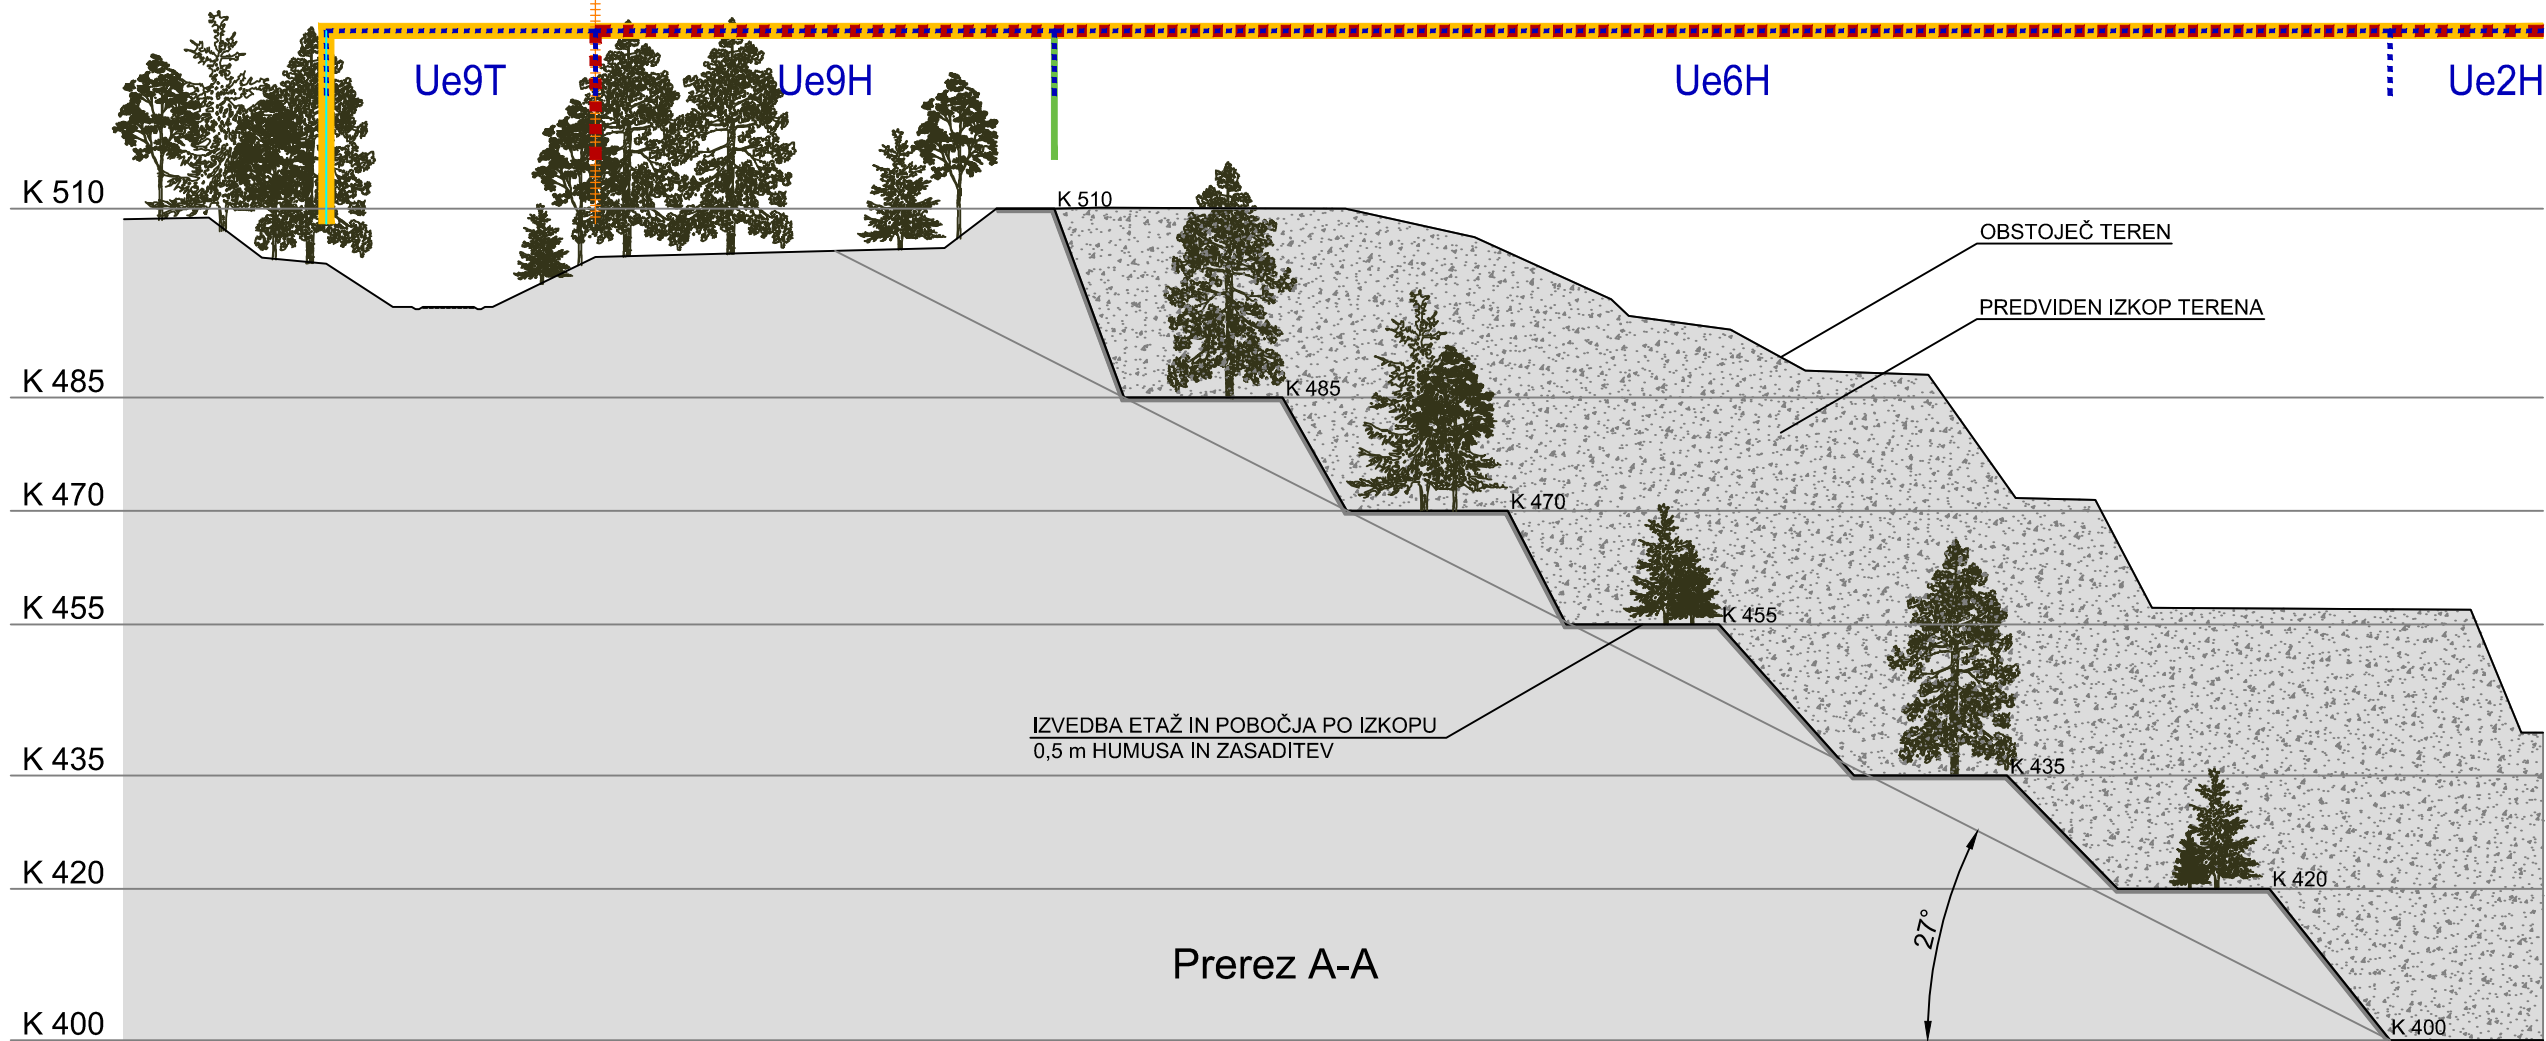


OBČINA TRBOVLJE

OBČINA HRASTNIK

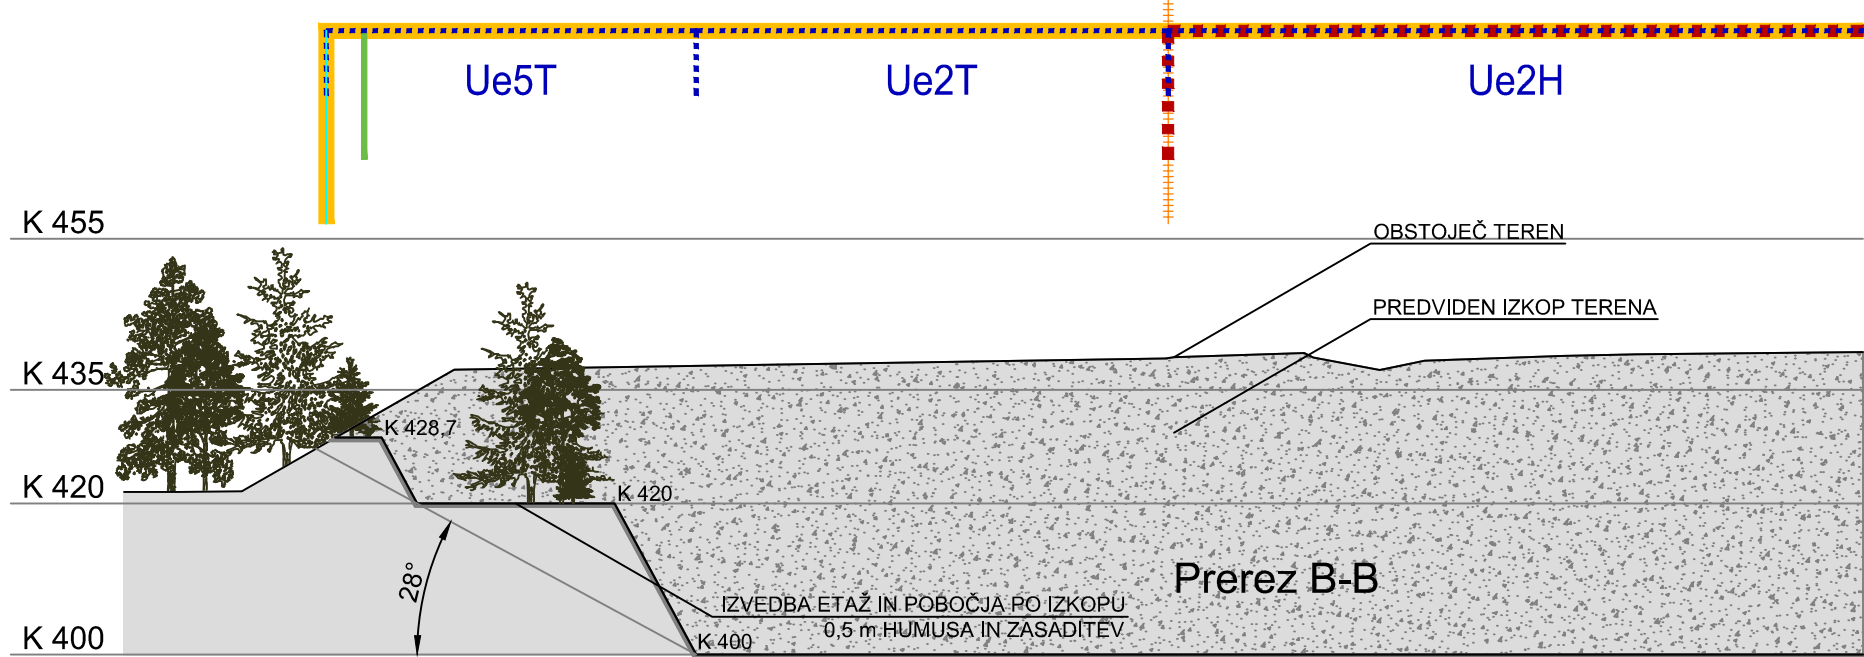

Shema rekultivacije

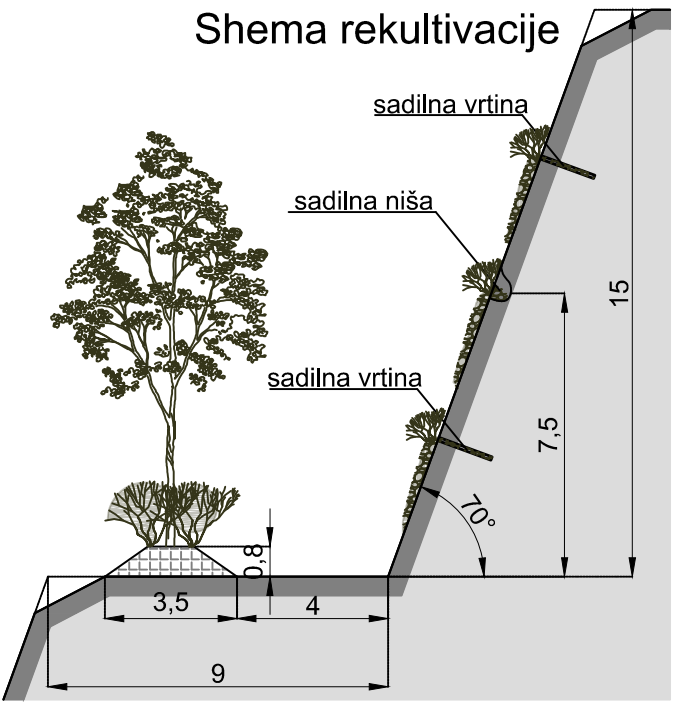

Legenda

- | | | | |
|--|---|--|---|
| | Meja urejanja kamnoloma Retje - Plesko | | Obstoječ teren |
| | Meja občine | | Predviden izkop terena |
| | Meja OPPN | | Ureditev terena po izkopu |
| | Območje pridobivalnega prostora - koncesija | | Krajinske ureditve - zasajena drevesa |
| | Urejevalna enota | | Krajinske ureditve - zasajene grmovnice |
| | Meja območja pridobivanja | | |

50 m 0 m 50 100 m



LOCUS

Prostorski akt	Občinski podroben prostorski načrt
Naziv prostorskega akta	OBČINSKI PODROBNI PROSTORSKI NAČRT SANACIJA IN IZKORIŠČANJE KAMNOLOMA RETJE - PLESKO NA OBMOČJU OBČINE HRASTNIK
Identifikacijska št. v zbirki PA	2703
Pripravljalavec	Občina Hrastnik, Pot Vitka Pavliča 5, 1430 Hrastnik
Pobudnik / Naročnik	Holcim d.o.o., Kolodvorska cesta 5, 1420 Trbovlje
Izdelovalec	Locus d.o.o., Ljubljanska cesta 76, 1230 Domžale
Odgovorni vodja	Tomaž Kmet univ.dipl.inž.arh. PA PPN ZAPS 0957
Številka projekta	2787
Faza	Dopolnjen osnutek
Datum	December 2023
Vsebina risbe	Prikaz umestitve načrtovane ureditve v prostor - prerez A-A in B-B, shema rekultivacije
Merilo	1 : 1000, 1 : 200
List številka	3.2