



prerez B

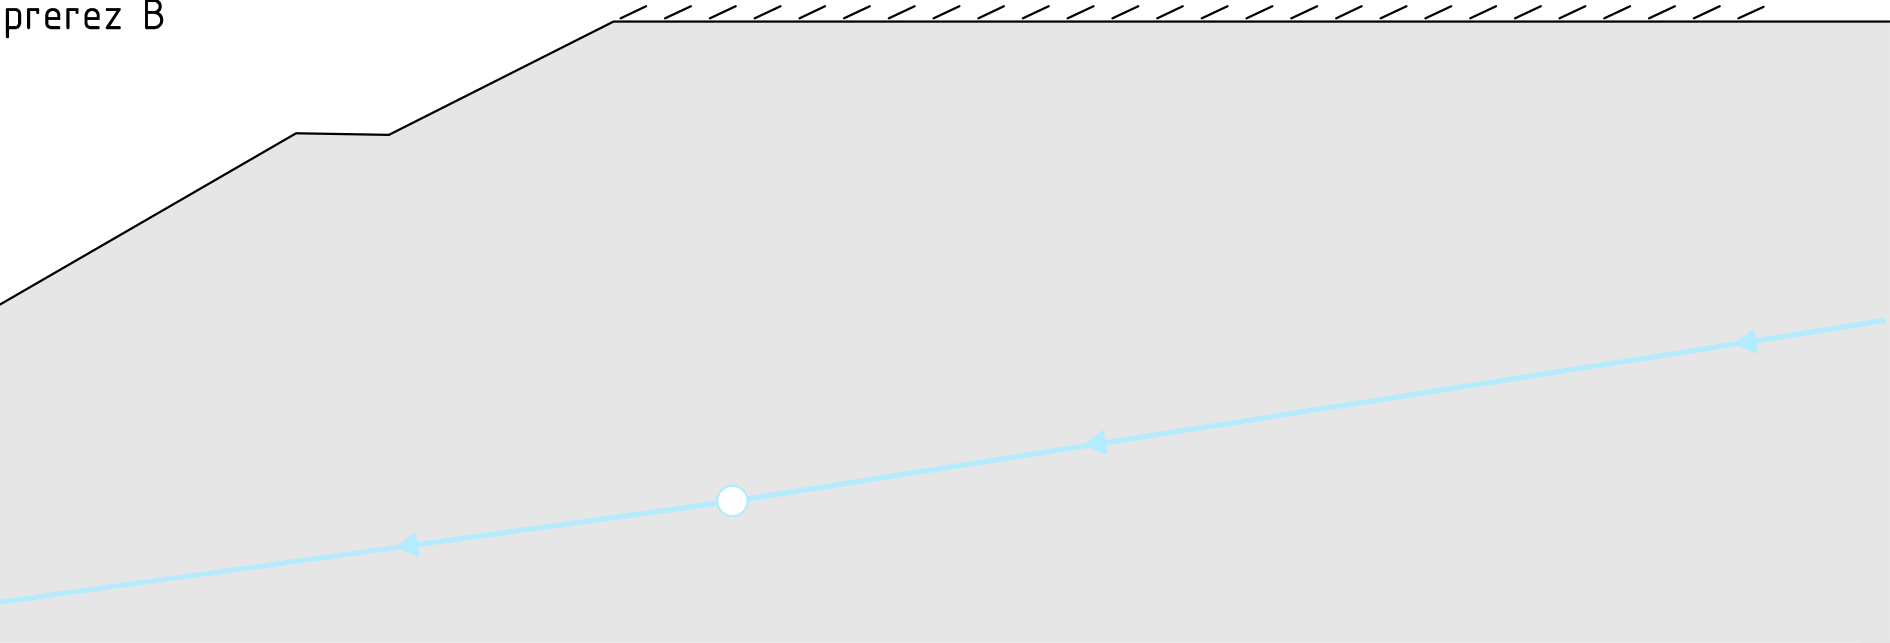



prerez A

 

LEGENDA

- OBJEKTI
- predvideni fotonapetostni moduli – prerez
 - predvideni fotonapetostni moduli – pogled
 - obstoječa sončna elektrarna Prapretno 1 – pogled


- OBMOČJA VAROVANJ IN OMEJITEV
- kanaliziran podzemni vodotok – vzdolžni profil
 - kanaliziran podzemni vodotok – prerez

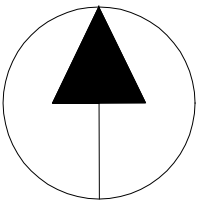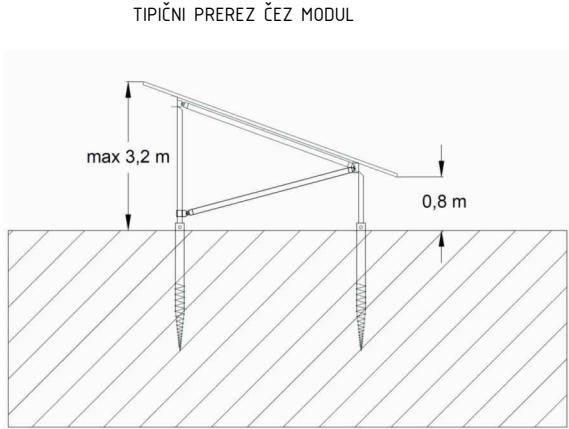

NASLOV GRAFIČNEGA DELA NAČRTA

PREREZI
M 1:2000

NAZIV NAČRTA		ŠTEVILKA NAČRTA	
Občinski podrobni prostorski načrt za sončno elektrarno Prapretno 3		258-2022	
PRIPRAVLJAVEC		NAČRTOVALEC	
Občina Hrastnik Pot Vitka Pavliča 5 1430 Hrastnik		 URBANISTI	
INVESTITOR		URBANISTI GRUDNOVA ULICA 6 3000 CELJE WWW.URBANISTI.COM BIRO@URBANISTI.COM +386 (0)3 49 00 408 +386 (0)3 49 00 409	
ODGOVORNI VODJA IZDELAVE		IDENTIFIKACIJSKA ŠTEVILKA	
mag. GORAZD FURMAN OMAN univ.dipl.inž.arh		PA PPN ZAPS 1060	
PROJEKTANT		IDENTIFIKACIJSKA ŠTEVILKA	
mag. GORAZD FURMAN OMAN univ.dipl.inž.arh		PA PPN ZAPS 1060	
OBDELAL		IDENTIFIKACIJSKA ŠTEVILKA	
mag. GORAZD FURMAN OMAN univ.dipl.inž.arh		PA PPN ZAPS 1060	
KRAJ IN DATUM IZDELAVE NAČRTA		ŠTEVILKA LISTA	
Celje, september 2023		2	

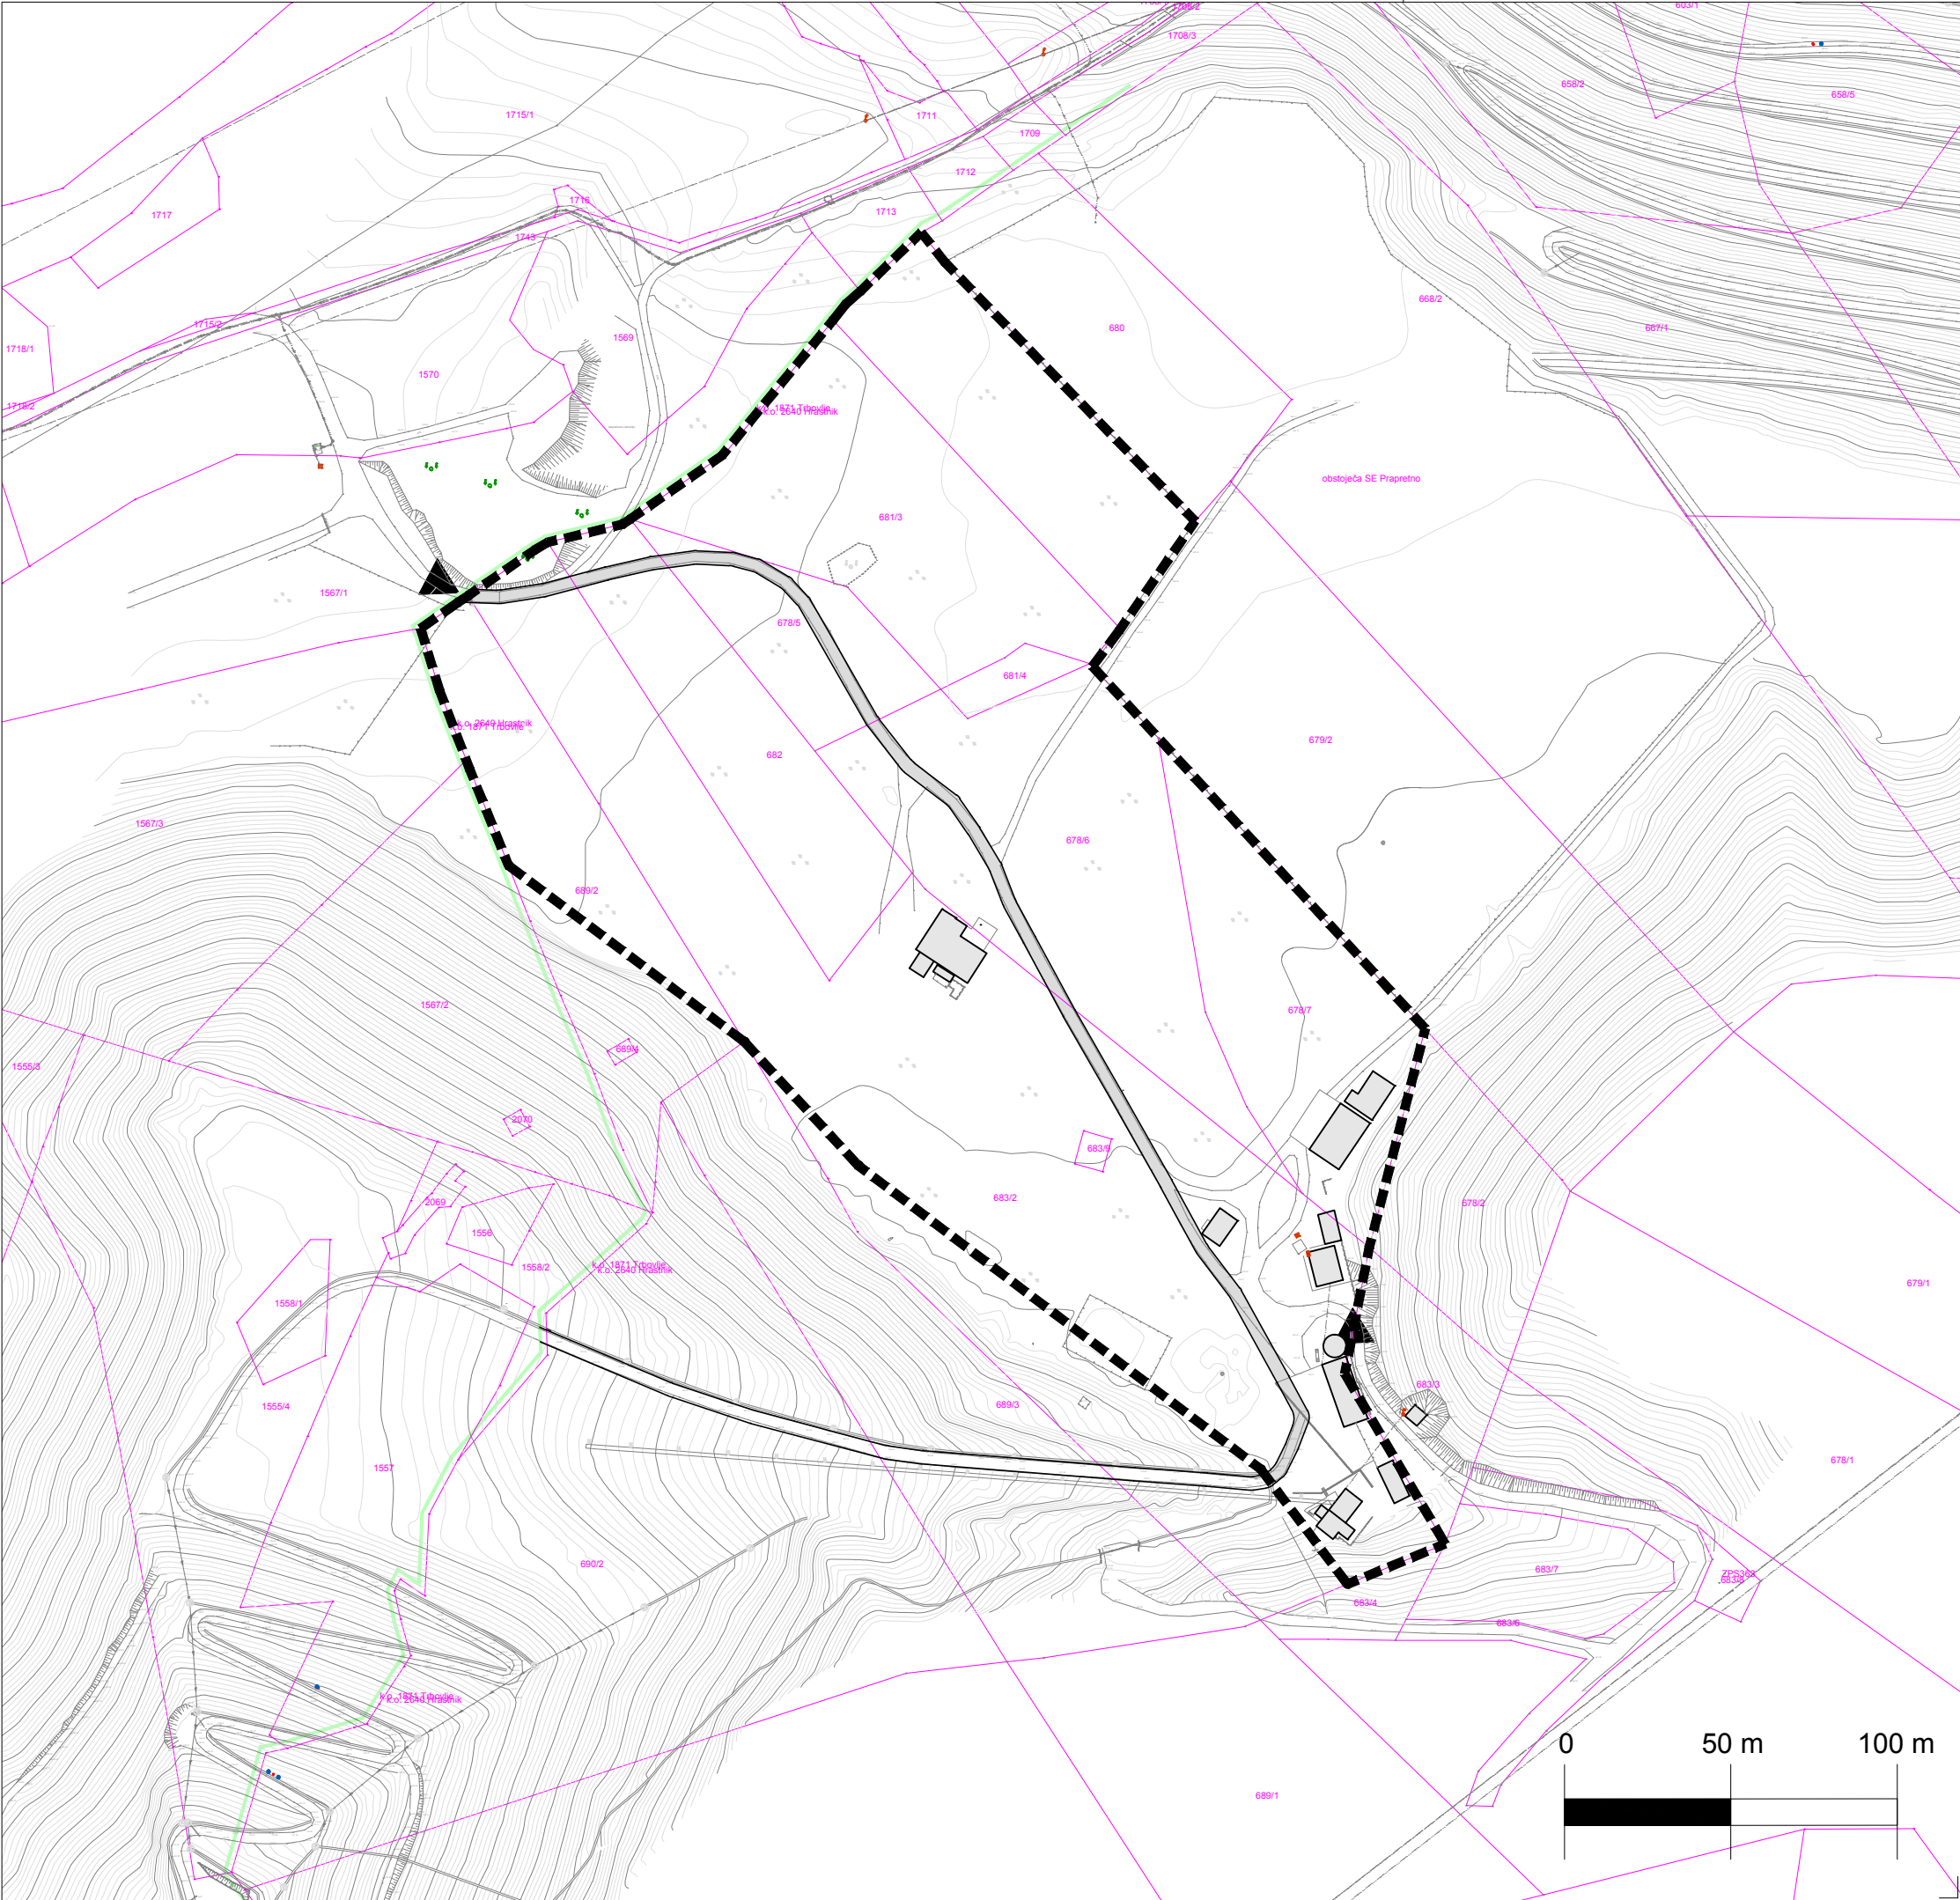

LEGENDA

obstoječe

predvideno

MEJE

meja ureditvenega območja OPPN

občinska meja

parcelne meje

OBJEKTI


obstoječi objekti

GOSPODARSKA JAVNA INFRASTRUKTURA

dovoz do območja

servisna cesta

NASLOV GRAFIČNEGA DELA NAČRTA	
NAČRT PROMETNE UREDITVE M 1:2000	
NAZIV NAČRTA	ŠTEVILKA NAČRTA
Občinski podroben prostorski načrt za sončno elektrarno Prapretno 3	258-2022
PRIPRAVLJAVEC	NAČRTOVALEC
Občina Hrastnik Pot Vitka Pavliča 5 1430 Hrastnik	
INVESTITOR	URBANISTI
Holding Slovenske elektrarne d.o.o. Koprska ulica 92 1000 Ljubljana	GRUDNOVA ULICA 6 3000 CELJE WWW.URBANISTI.COM BIRO@URBANISTI.COM +386 (0)3 49 00 408 +386 (0)3 49 00 409
ODGOVORNI VODJA IZDELAVE	IDENTIFIKACIJSKA ŠTEVILKA
mag. GORAZD FURMAN OMAN univ.dipl.inž.arh	PA PPN ZAPS 1060
PROJEKTANT	IDENTIFIKACIJSKA ŠTEVILKA
mag. GORAZD FURMAN OMAN univ.dipl.inž.arh	PA PPN ZAPS 1060
OBDDELAL	IDENTIFIKACIJSKA ŠTEVILKA
mag. GORAZD FURMAN OMAN univ.dipl.inž.arh	PA PPN ZAPS 1060
KRAJ IN DATUM IZDELAVE NAČRTA	ŠTEVILKA LISTA
Celje, september 2023	4

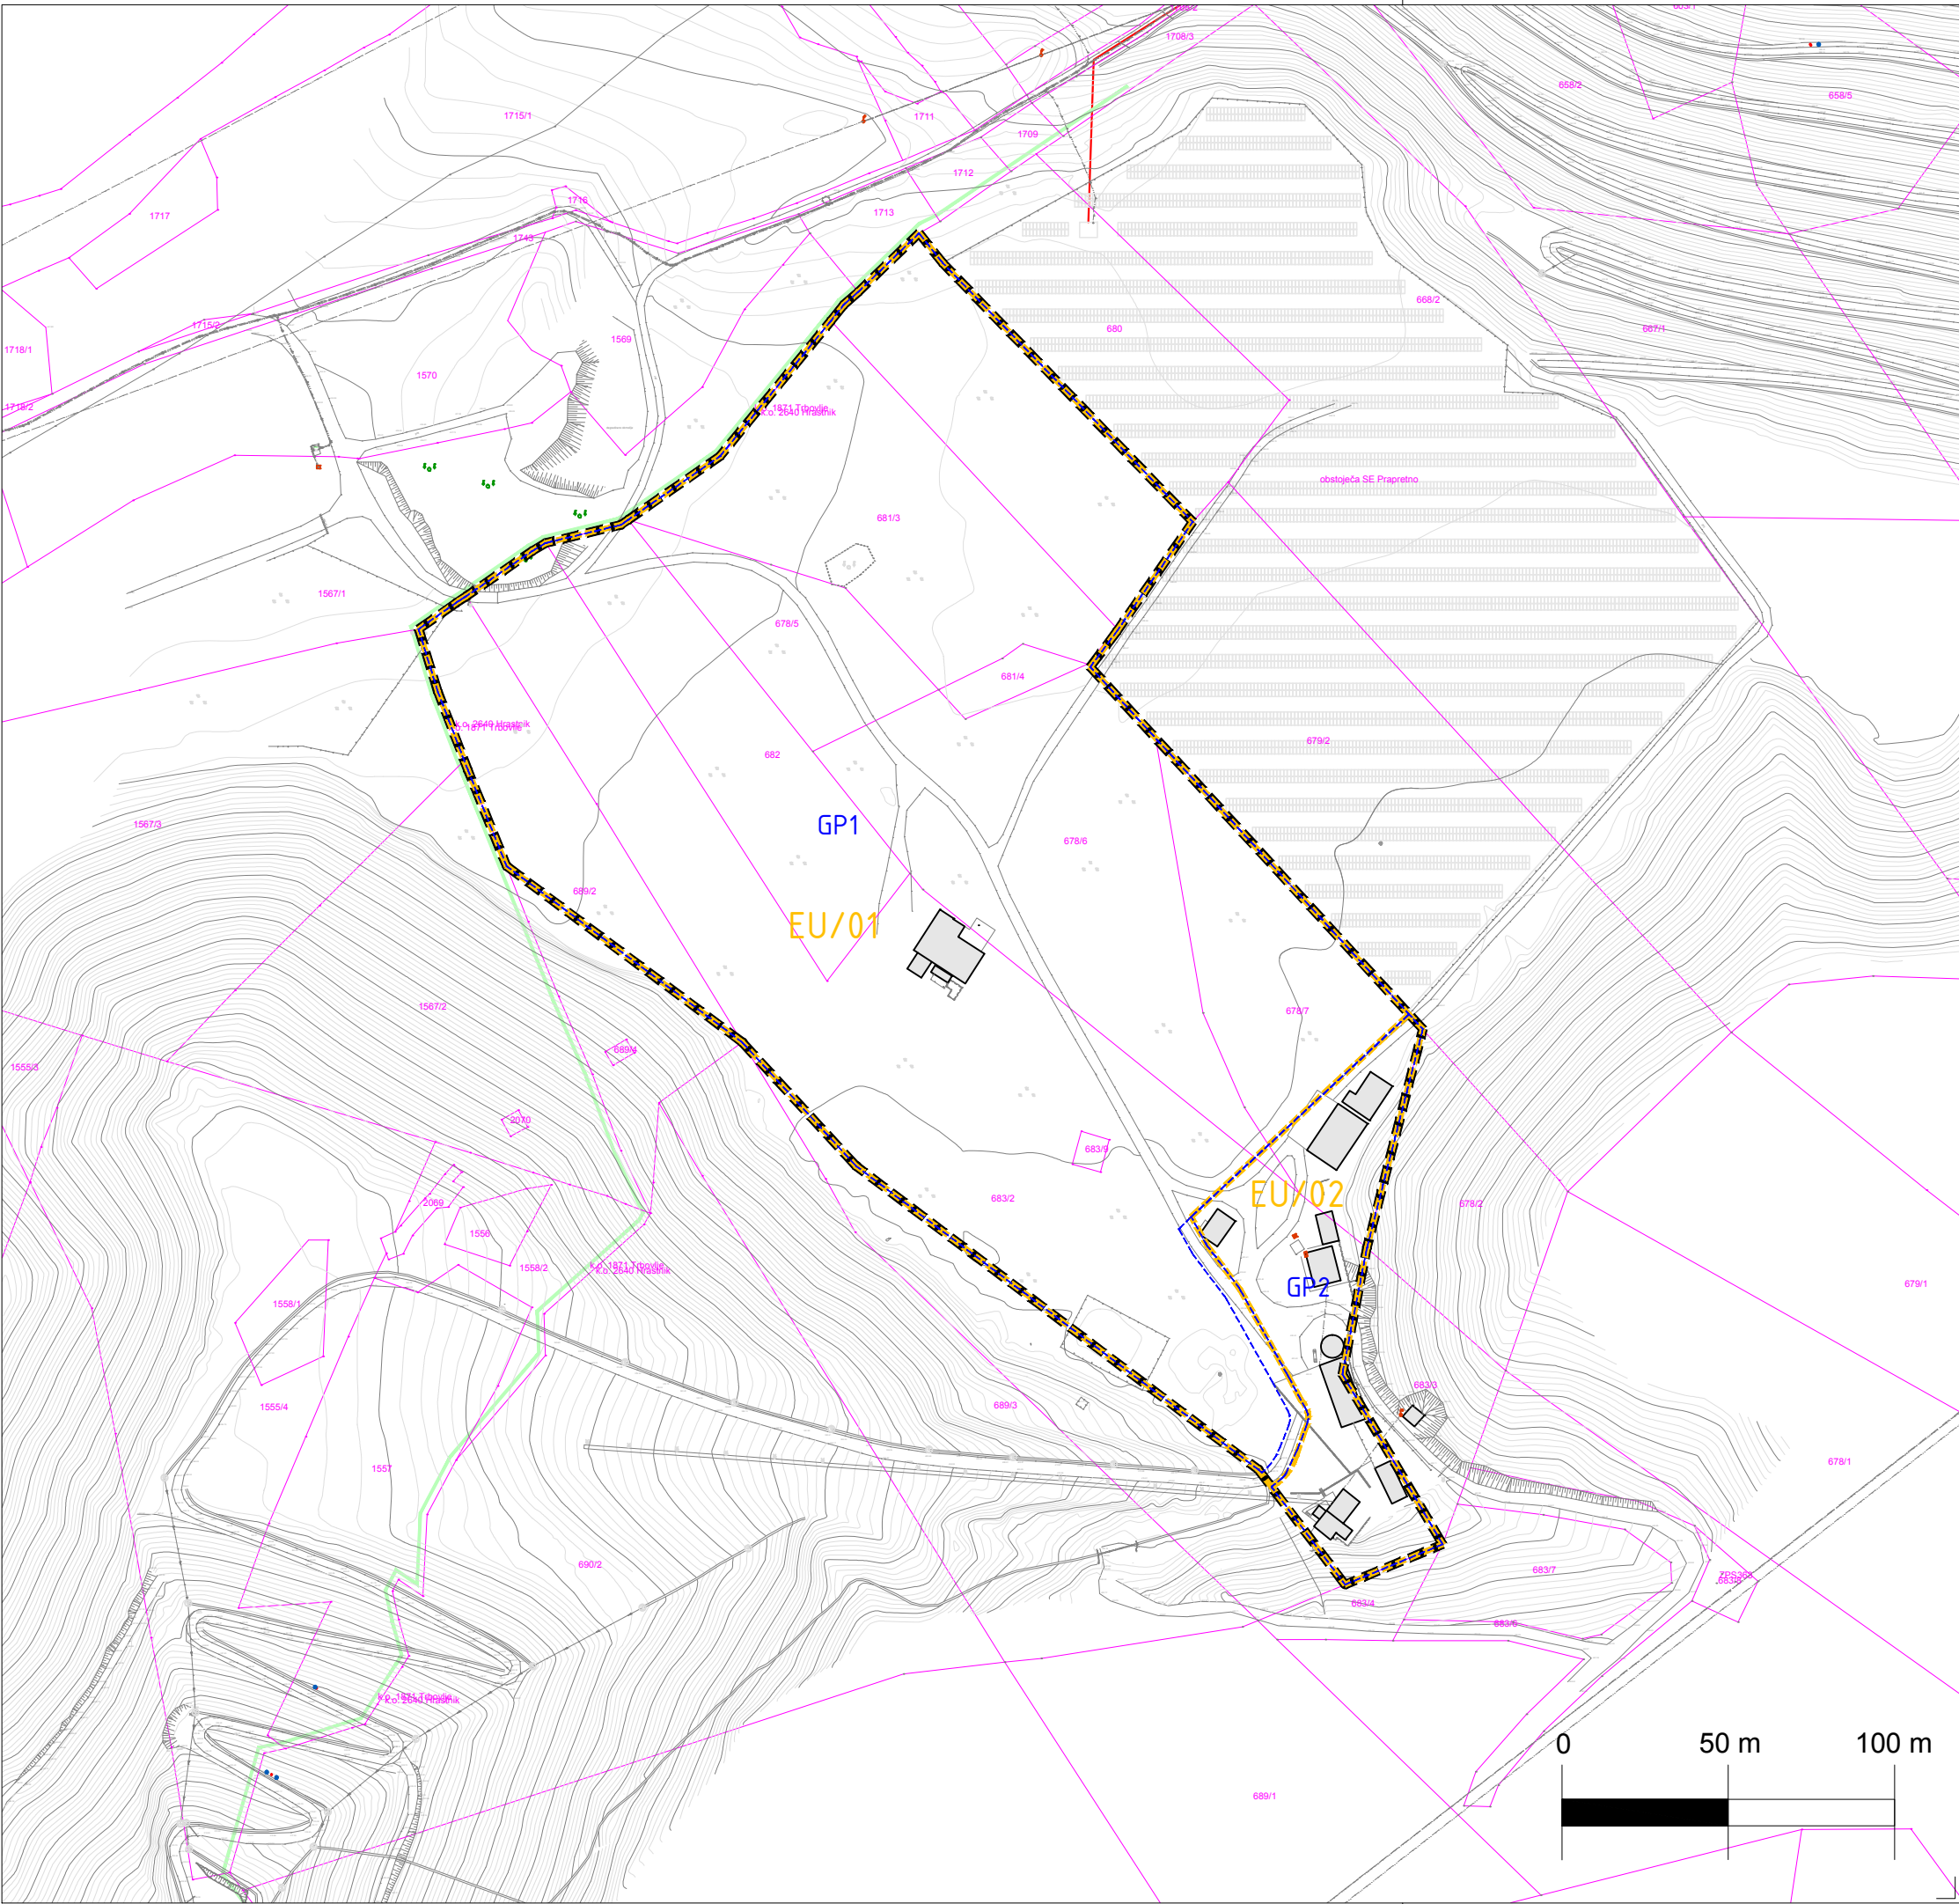

LEGENDA

obstoječe

predvideno

MEJE

meja ureditvenega območja OPPN

občinska meja

parcelne meje

meja enote urejanja

oznaka enote urejanja


gradbene parcele

oznaka gradbene parcele

OBJEKTI


obstoječi objekti

NASLOV GRAFIČNEGA DELA NAČRTA	
NAČRT PREDVIDENIH GRADBENIH PARCEL S PRIKAZOM JAVNIH POVRŠIN M 1:2000	
NAZIV NAČRTA	ŠTEVILKA NAČRTA
Občinski podrobní prostorski načrt za sončno elektrarno Prapretno 3	258-2022
PRIPRAVLJAVEC	NAČRTOVALEC
Občina Hrastnik Pot Vitka Pavliča 5 1430 Hrastnik	
INVESTITOR	URBANISTI
Holding Slovenske elektrarne d.o.o. Koprska ulica 92 1000 Ljubljana	URBANISTI GRUDNOVA ULICA 6 3000 CELJE WWW.URBANISTI.COM BIRO@URBANISTI.COM +386 (0)3 49 00 408 +386 (0)3 49 00 409
ODGOVORNI VODJA IZDELAVE	IDENTIFIKACIJSKA ŠTEVILKA
mag. GORAZD FURMAN OMAN univ.dipl.inž.arh	PA PPN ZAPS 1060
PROJEKTANT	IDENTIFIKACIJSKA ŠTEVILKA
mag. GORAZD FURMAN OMAN univ.dipl.inž.arh	PA PPN ZAPS 1060
OBDDELAL	IDENTIFIKACIJSKA ŠTEVILKA
mag. GORAZD FURMAN OMAN univ.dipl.inž.arh	PA PPN ZAPS 1060
KRAJ IN DATUM IZDELAVE NAČRTA	ŠTEVILKA LISTA
Celje, september 2023	5

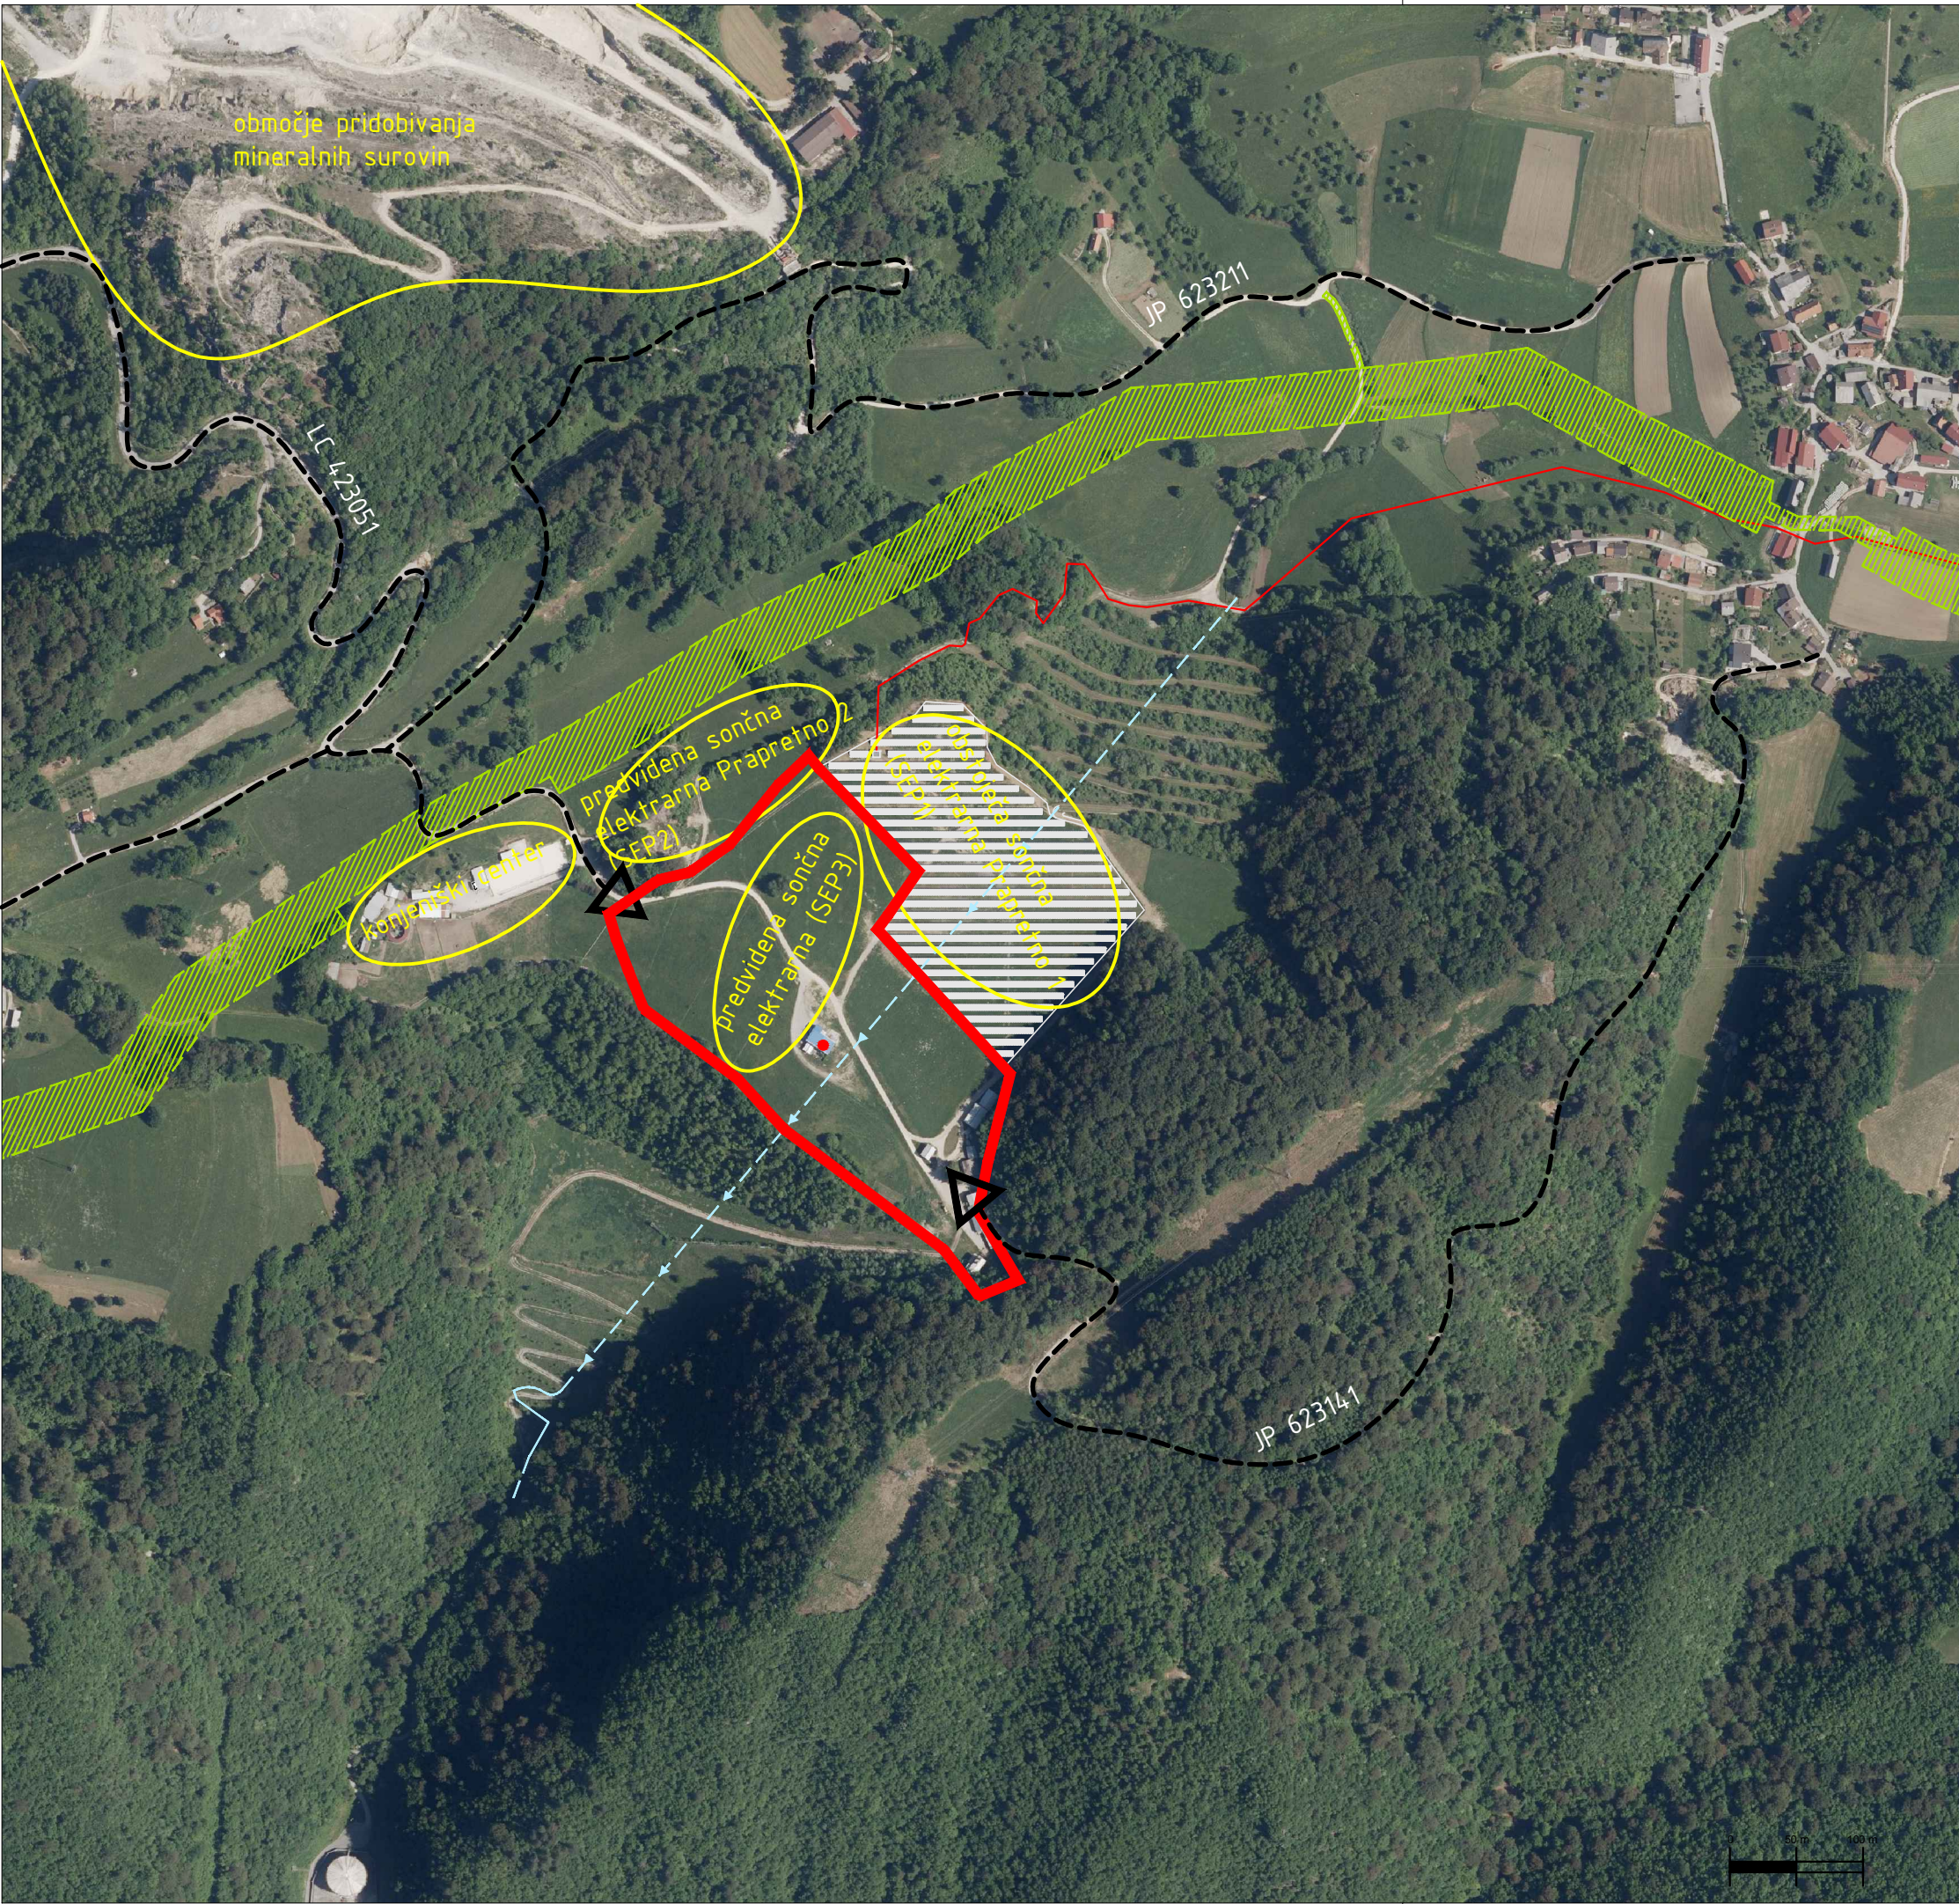

LEGENDA


- MEJE
- meja ureditvenega območja OPPN
- OBMOČJA VAROVANJ IN OMEJITEV
- Državni prostorski načrt za prenosni plinovod R25A/1
- kanaliziran podzemni vodotok
- PROMETNA UREDITEV
- dovoz do območja
- javne dostopne ceste

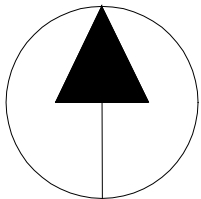

NASLOV GRAFIČNEGA DELA NAČRTA

PRIKAZ VPLIVOV IN POVEZAV S
SOSEDNJI OBLASTI
M 1:5000

NAZIV NAČRTA	ŠTEVILKA NAČRTA
Občinski podroben prostorski načrt za sončno elektrarno Prapretno 3	258-2022
PRIPRAVLJAVEC	NAČRTOVALEC
Občina Hrastnik Pot Vitka Pavliča 5 1430 Hrastnik	 URBANISTI
INVESTITOR	URBANISTI
Holding Slovenske elektrarne d.o.o. Koprska ulica 92 1000 Ljubljana	GRUPOVA ULICA 6 3000 CELJE WWW.URBANISTI.COM BIR@URBANISTI.COM +386 (0)3 49 00 408 +386 (0)3 49 00 409
ODGOVORNI VODJA IZDELAVE	IDENTIFIKACIJSKA ŠTEVILKA
mag. GORAZD FURMAN OMAN univ.dipl.inž.arh	PA PPN ZAPS 1060
PROJEKTANT	IDENTIFIKACIJSKA ŠTEVILKA
mag. GORAZD FURMAN OMAN univ.dipl.inž.arh	PA PPN ZAPS 1060
OBDELAL	IDENTIFIKACIJSKA ŠTEVILKA
mag. GORAZD FURMAN OMAN univ.dipl.inž.arh	PA PPN ZAPS 1060
KRAJ IN DATUM IZDELAVE NAČRTA	ŠTEVILKA LISTA
Celje, september 2023	6

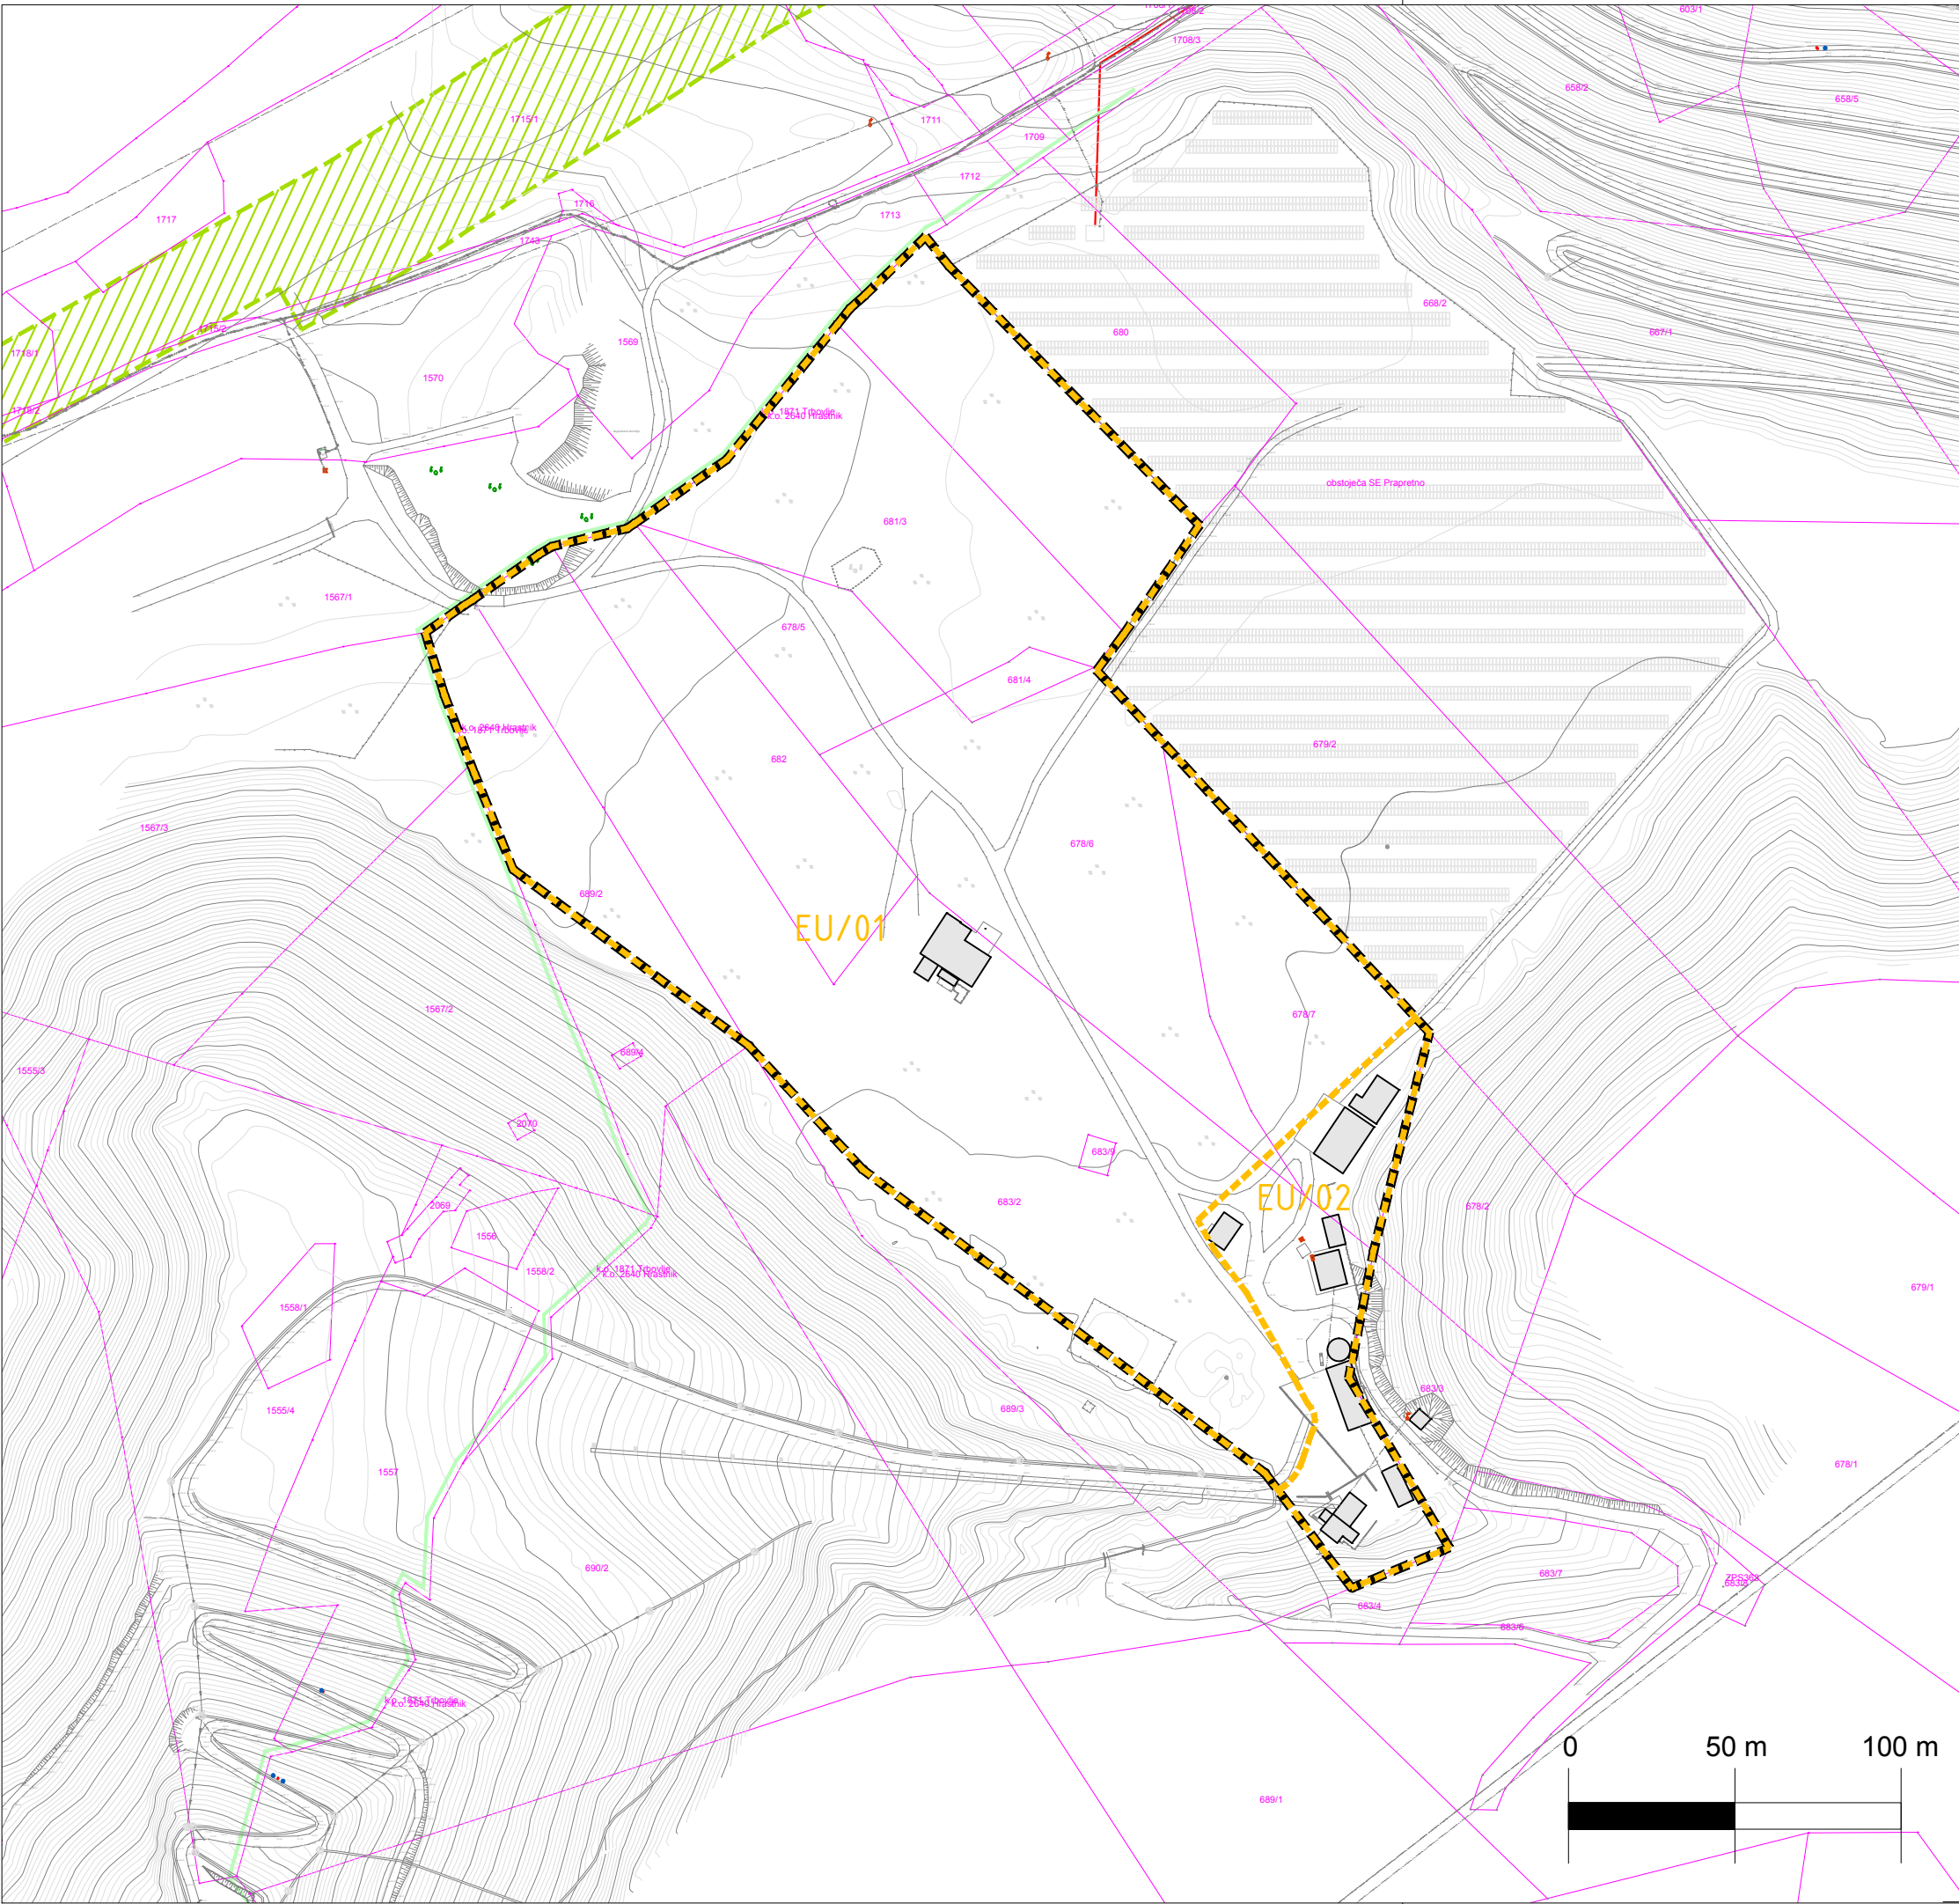

LEGENDA

obstoječe

predvideno

ME JE

meja ureditvenega območja OPPN

občinska meja

parcelne meje

meja enote urejanja


oznaka enote urejanja

OBJEKTI


obstoječi objekti

GOSPODARSKA JAVNA INFRASTRUKTURA

servisna cesta

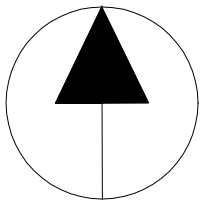

NASLOV GRAFIČNEGA DELA NAČRTA	
PRIKAZ OBSTOJEČEGA STANJA M 1:2000	
NAZIV NAČRTA	ŠTEVILKA NAČRTA
Občinski podrobni prostorski načrt za sončno elektrarno Prapretno 3	258-2022
PRIPRAVLJAVEC	NAČRTOVALEC
Občina Hrastnik Pot Vitka Pavliča 5 1430 Hrastnik	
INVESTITOR	IDENTIFIKACIJSKA ŠTEVILKA
Holding Slovenske elektrarne d.o.o. Koprska ulica 92 1000 Ljubljana	PA PPN ZAPS 1060
ODGOVORNI VODJA IZDELAVE	IDENTIFIKACIJSKA ŠTEVILKA
mag. GORAZD FURMAN OMAN univ.dipl.inž.arh	PA PPN ZAPS 1060
PROJEKTANT	IDENTIFIKACIJSKA ŠTEVILKA
mag. GORAZD FURMAN OMAN univ.dipl.inž.arh	PA PPN ZAPS 1060
OBDELAL	IDENTIFIKACIJSKA ŠTEVILKA
mag. GORAZD FURMAN OMAN univ.dipl.inž.arh	PA PPN ZAPS 1060
KRAJ IN DATUM IZDELAVE NAČRTA	ŠTEVILKA LISTA
Celje, september 2023	7

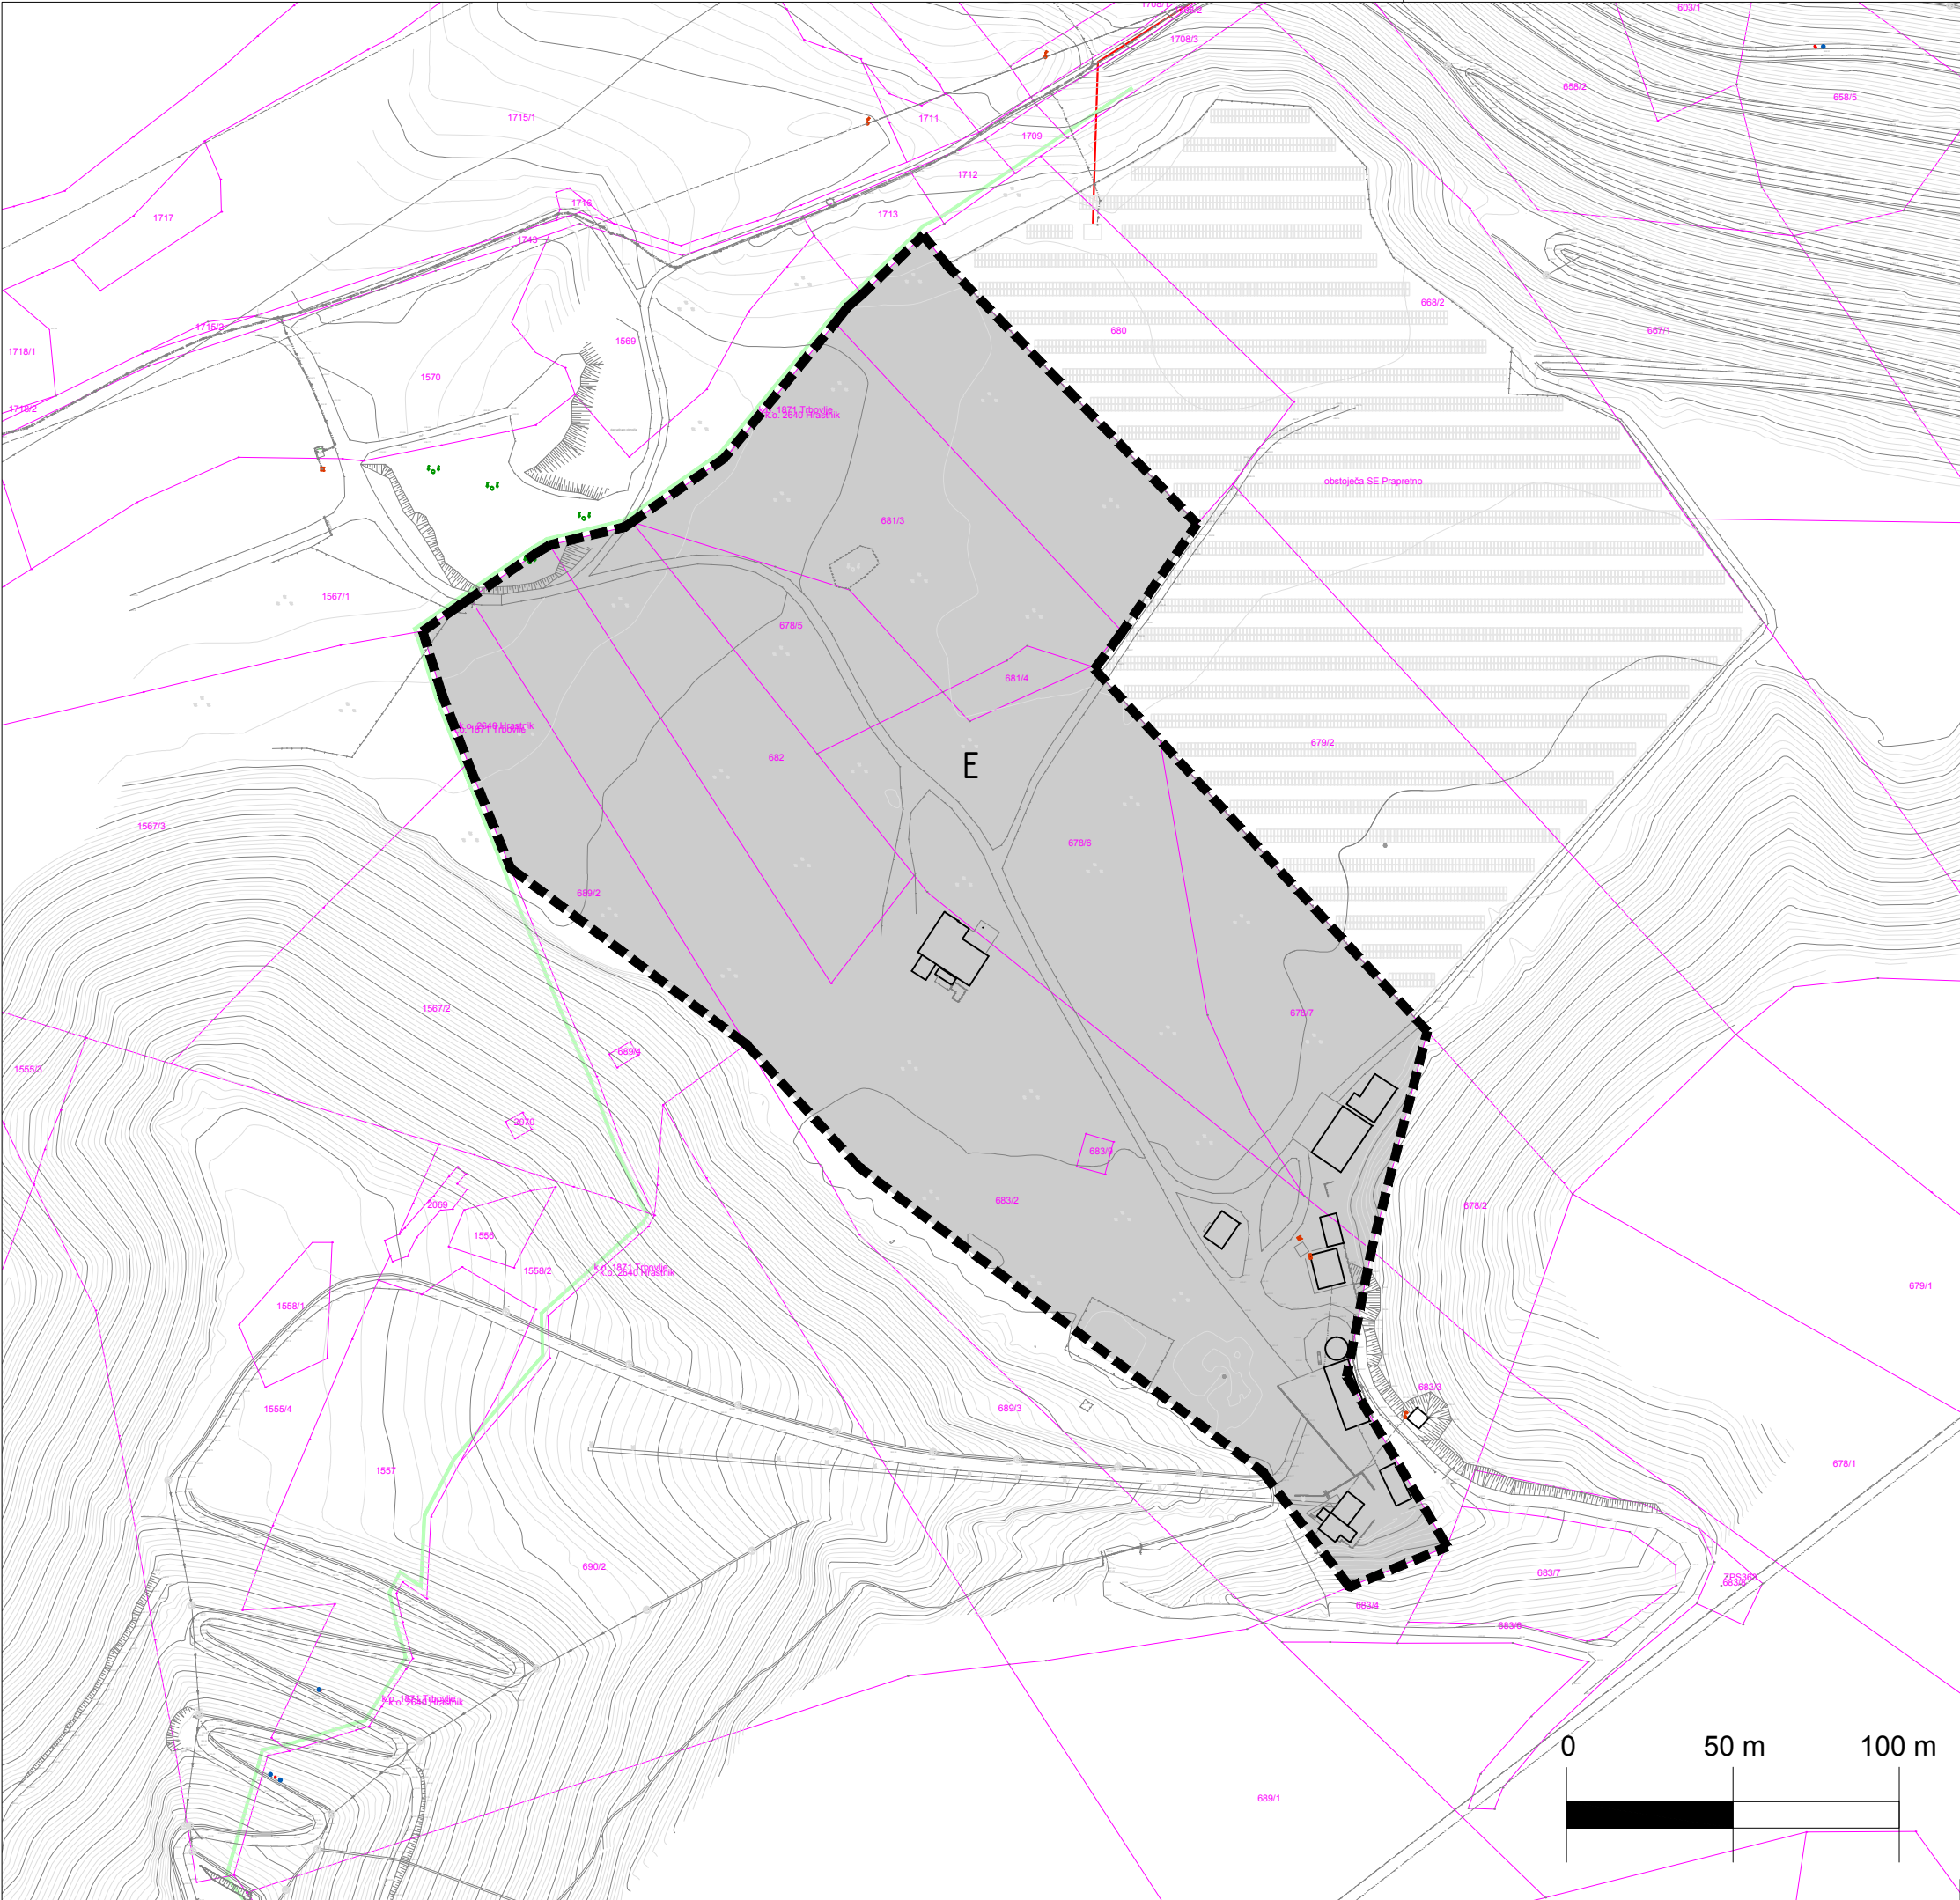

obstoječe

predvideno

MEJE

meja ureditvenega območja OPPN

občinska meja

parcelne meje

SPREMEMBA NAMENSKE RABE PROSTORA

E

območja energetske infrastrukture

NASLOV GRAFIČNEGA DELA NAČRTA

SPREMEMBA NAMENSKE RABE PROSTORA

M 1:2000

NAZIV NAČRTA

Občinski podrobni prostorski načrt za sončno elektrarno Praprtno 3

PRIPRAVLJAVEC

Občina Hrastnik
Pot Vitka Pavliča 5
1430 Hrastnik

INVESTITOR

Holding Slovenske elektrarne d.o.o.
Koprska ulica 92
1000 Ljubljana

ODGOVORNI VODJA IZDELAVE

mag. GORAZD FURMAN OMAN univ.dipl.inž.arh

PROJEKTANT

mag. GORAZD FURMAN OMAN univ.dipl.inž.arh

OBDDELAL

mag. GORAZD FURMAN OMAN univ.dipl.inž.arh

KRAJ IN DATUM IZDELAVE NAČRTA

Celje, september 2023

ŠTEVILKA NAČRTA

248-2022

NAČRTOVALEC


URBANISTI

IDENTIFIKACIJSKA ŠTEVILKA

PA PPN ZAPS 1060

IDENTIFIKACIJSKA ŠTEVILKA

PA PPN ZAPS 1060

IDENTIFIKACIJSKA ŠTEVILKA

PA PPN ZAPS 1060

ŠTEVILKA LISTA

9