


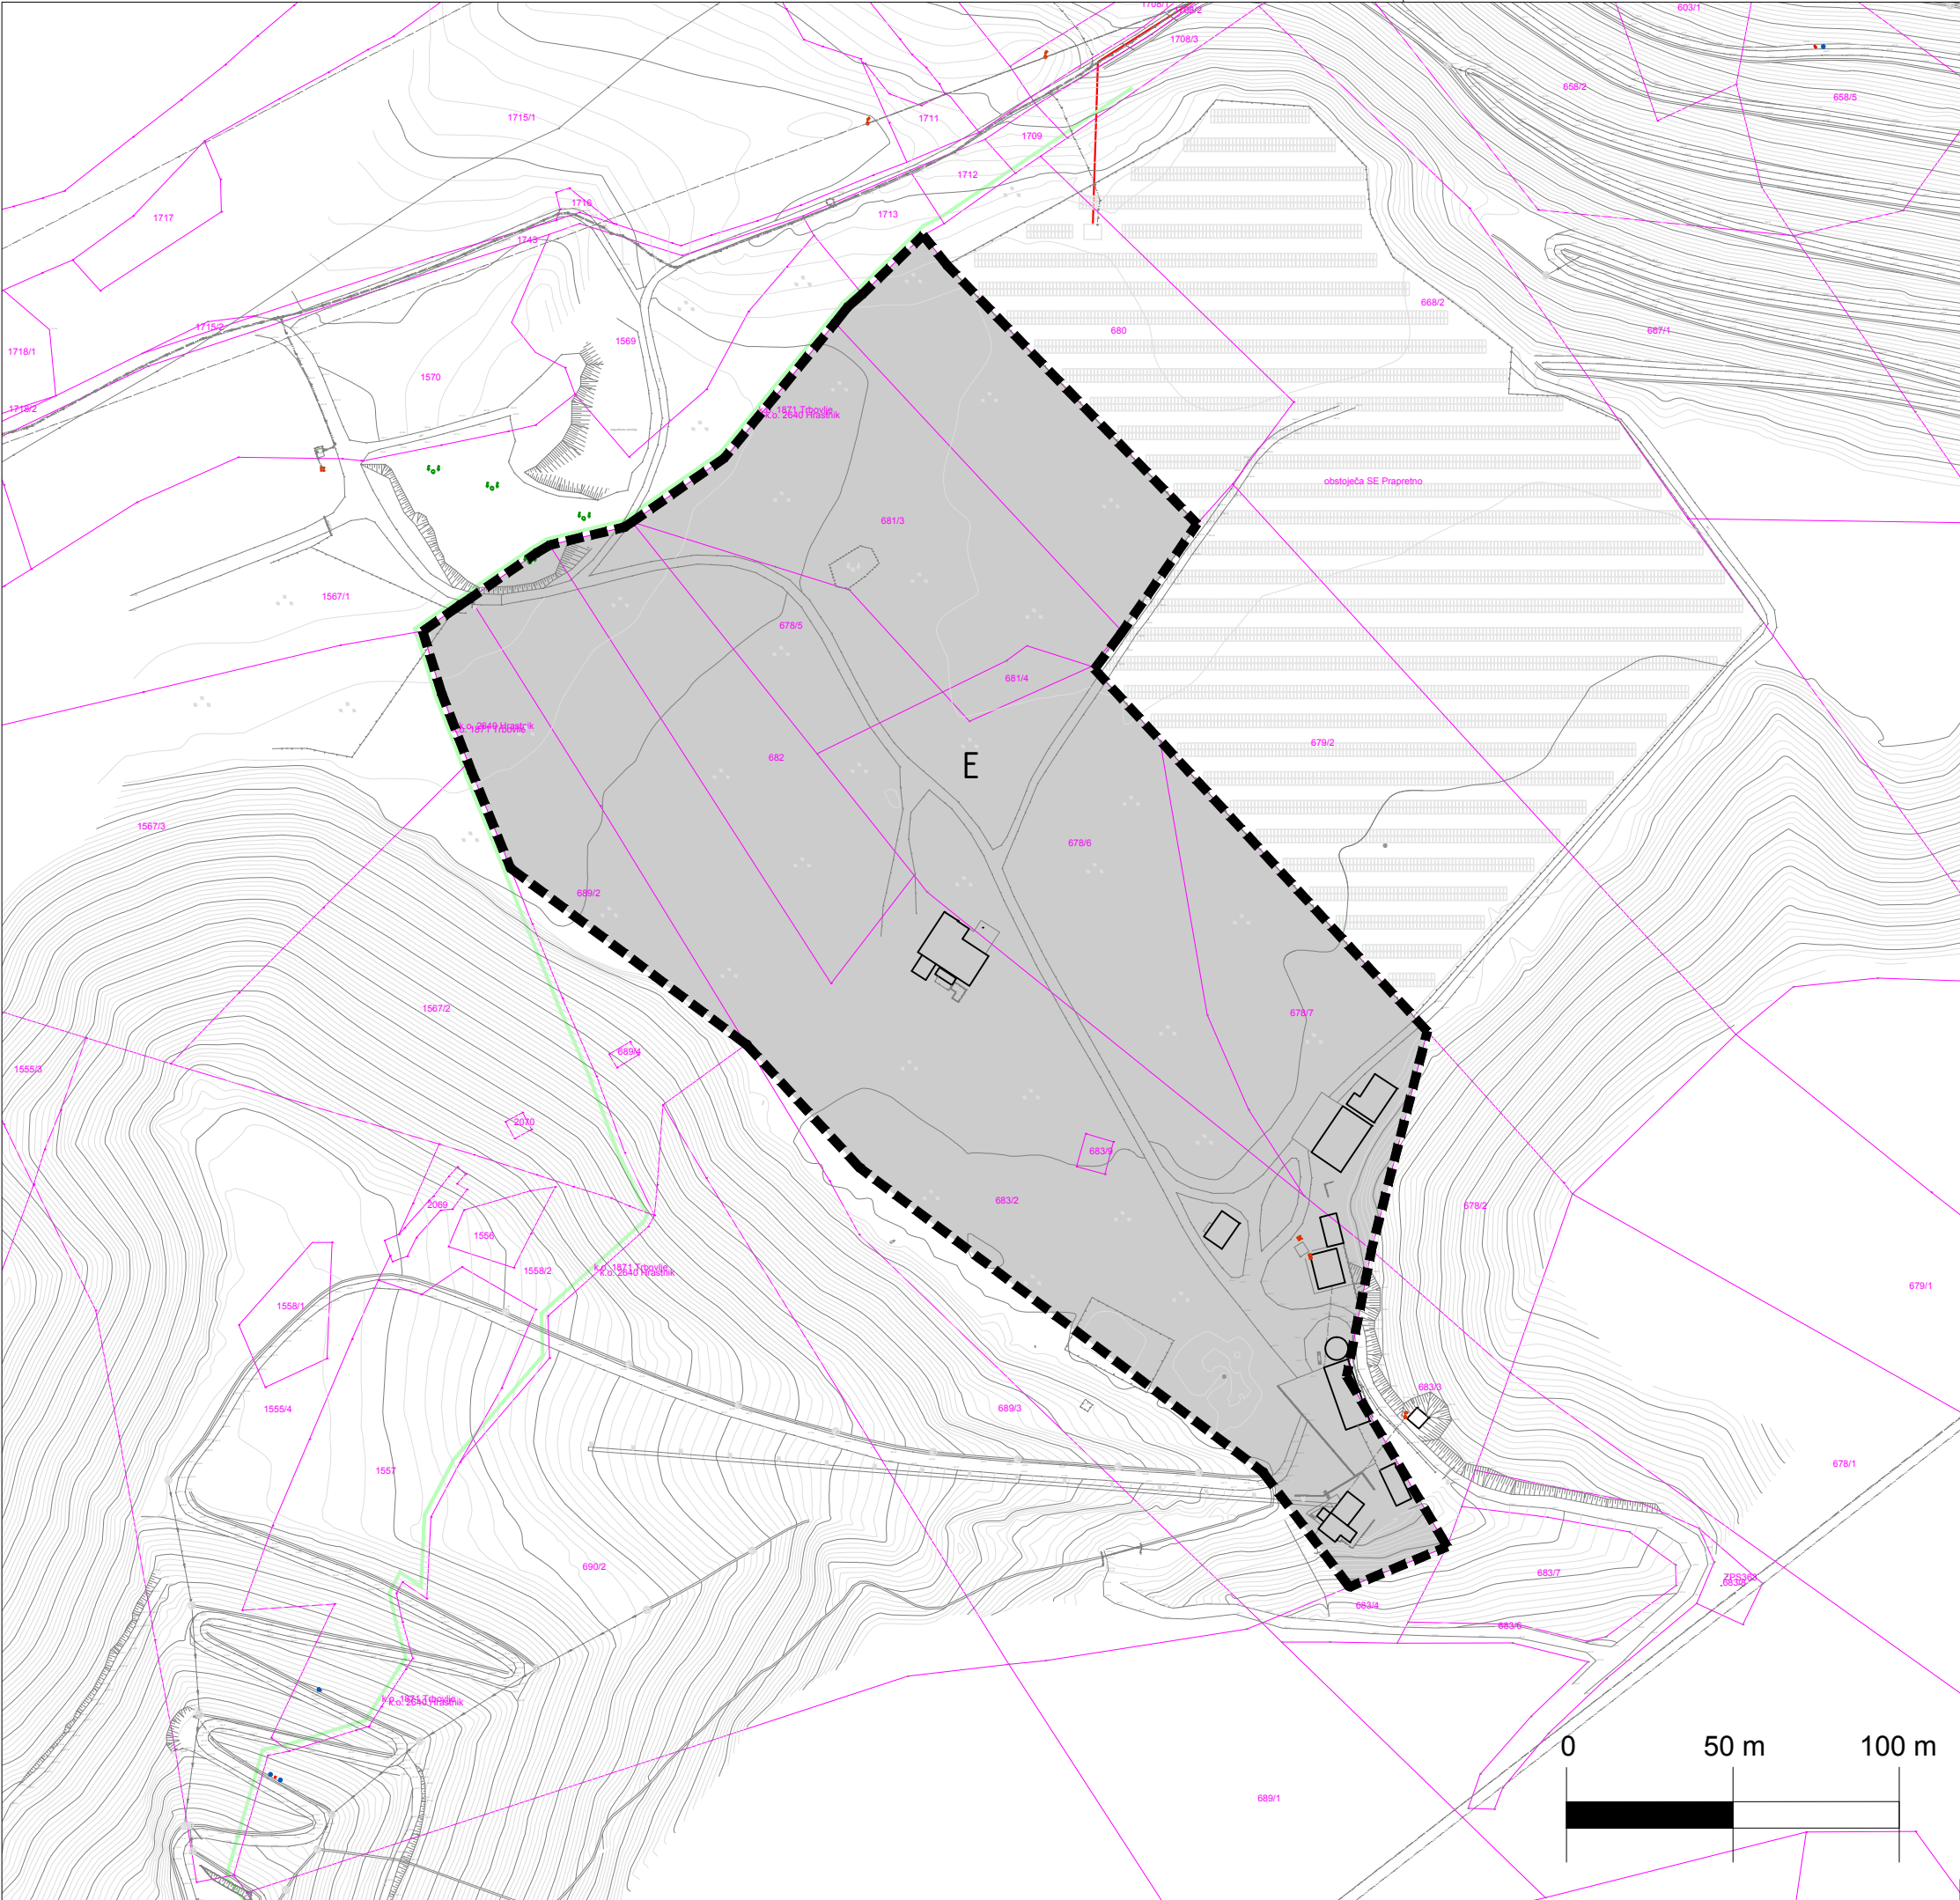

obstoječe

predvideno

MEJE

meja ureditvenega območja OPPN

občinska meja

parcelne meje

SPREMEMBA NAMENSKE RABE PROSTORA

E

območja energetske infrastrukture

NASLOV GRAFIČNEGA DELA NAČRTA

SPREMEMBA NAMENSKE RABE PROSTORA

M 1:2000

NAZIV NAČRTA

Občinski podrobni prostorski načrt za sončno elektrarno Prapretno 3

PRIPRAVLJAVEC

Občina Hrastnik
Pot Vitka Pavliča 5
1430 Hrastnik

INVESTITOR

Holding Slovenske elektrarne d.o.o.
Koprska ulica 92
1000 Ljubljana

ODGOVORNI VODJA IZDELAVE

mag. GORAZD FURMAN OMAN univ.dipl.inž.arh

PROJEKTANT

mag. GORAZD FURMAN OMAN univ.dipl.inž.arh

OBDDELAL

mag. GORAZD FURMAN OMAN univ.dipl.inž.arh

KRAJ IN DATUM IZDELAVE NAČRTA

Celje, september 2023

ŠTEVILKA NAČRTA

248-2022

NAČRTOVALEC


URBANISTI

IDENTIFIKACIJSKA ŠTEVILKA

PA PPN ZAPS 1060

IDENTIFIKACIJSKA ŠTEVILKA

PA PPN ZAPS 1060

IDENTIFIKACIJSKA ŠTEVILKA

PA PPN ZAPS 1060

ŠTEVILKA LISTA

9