


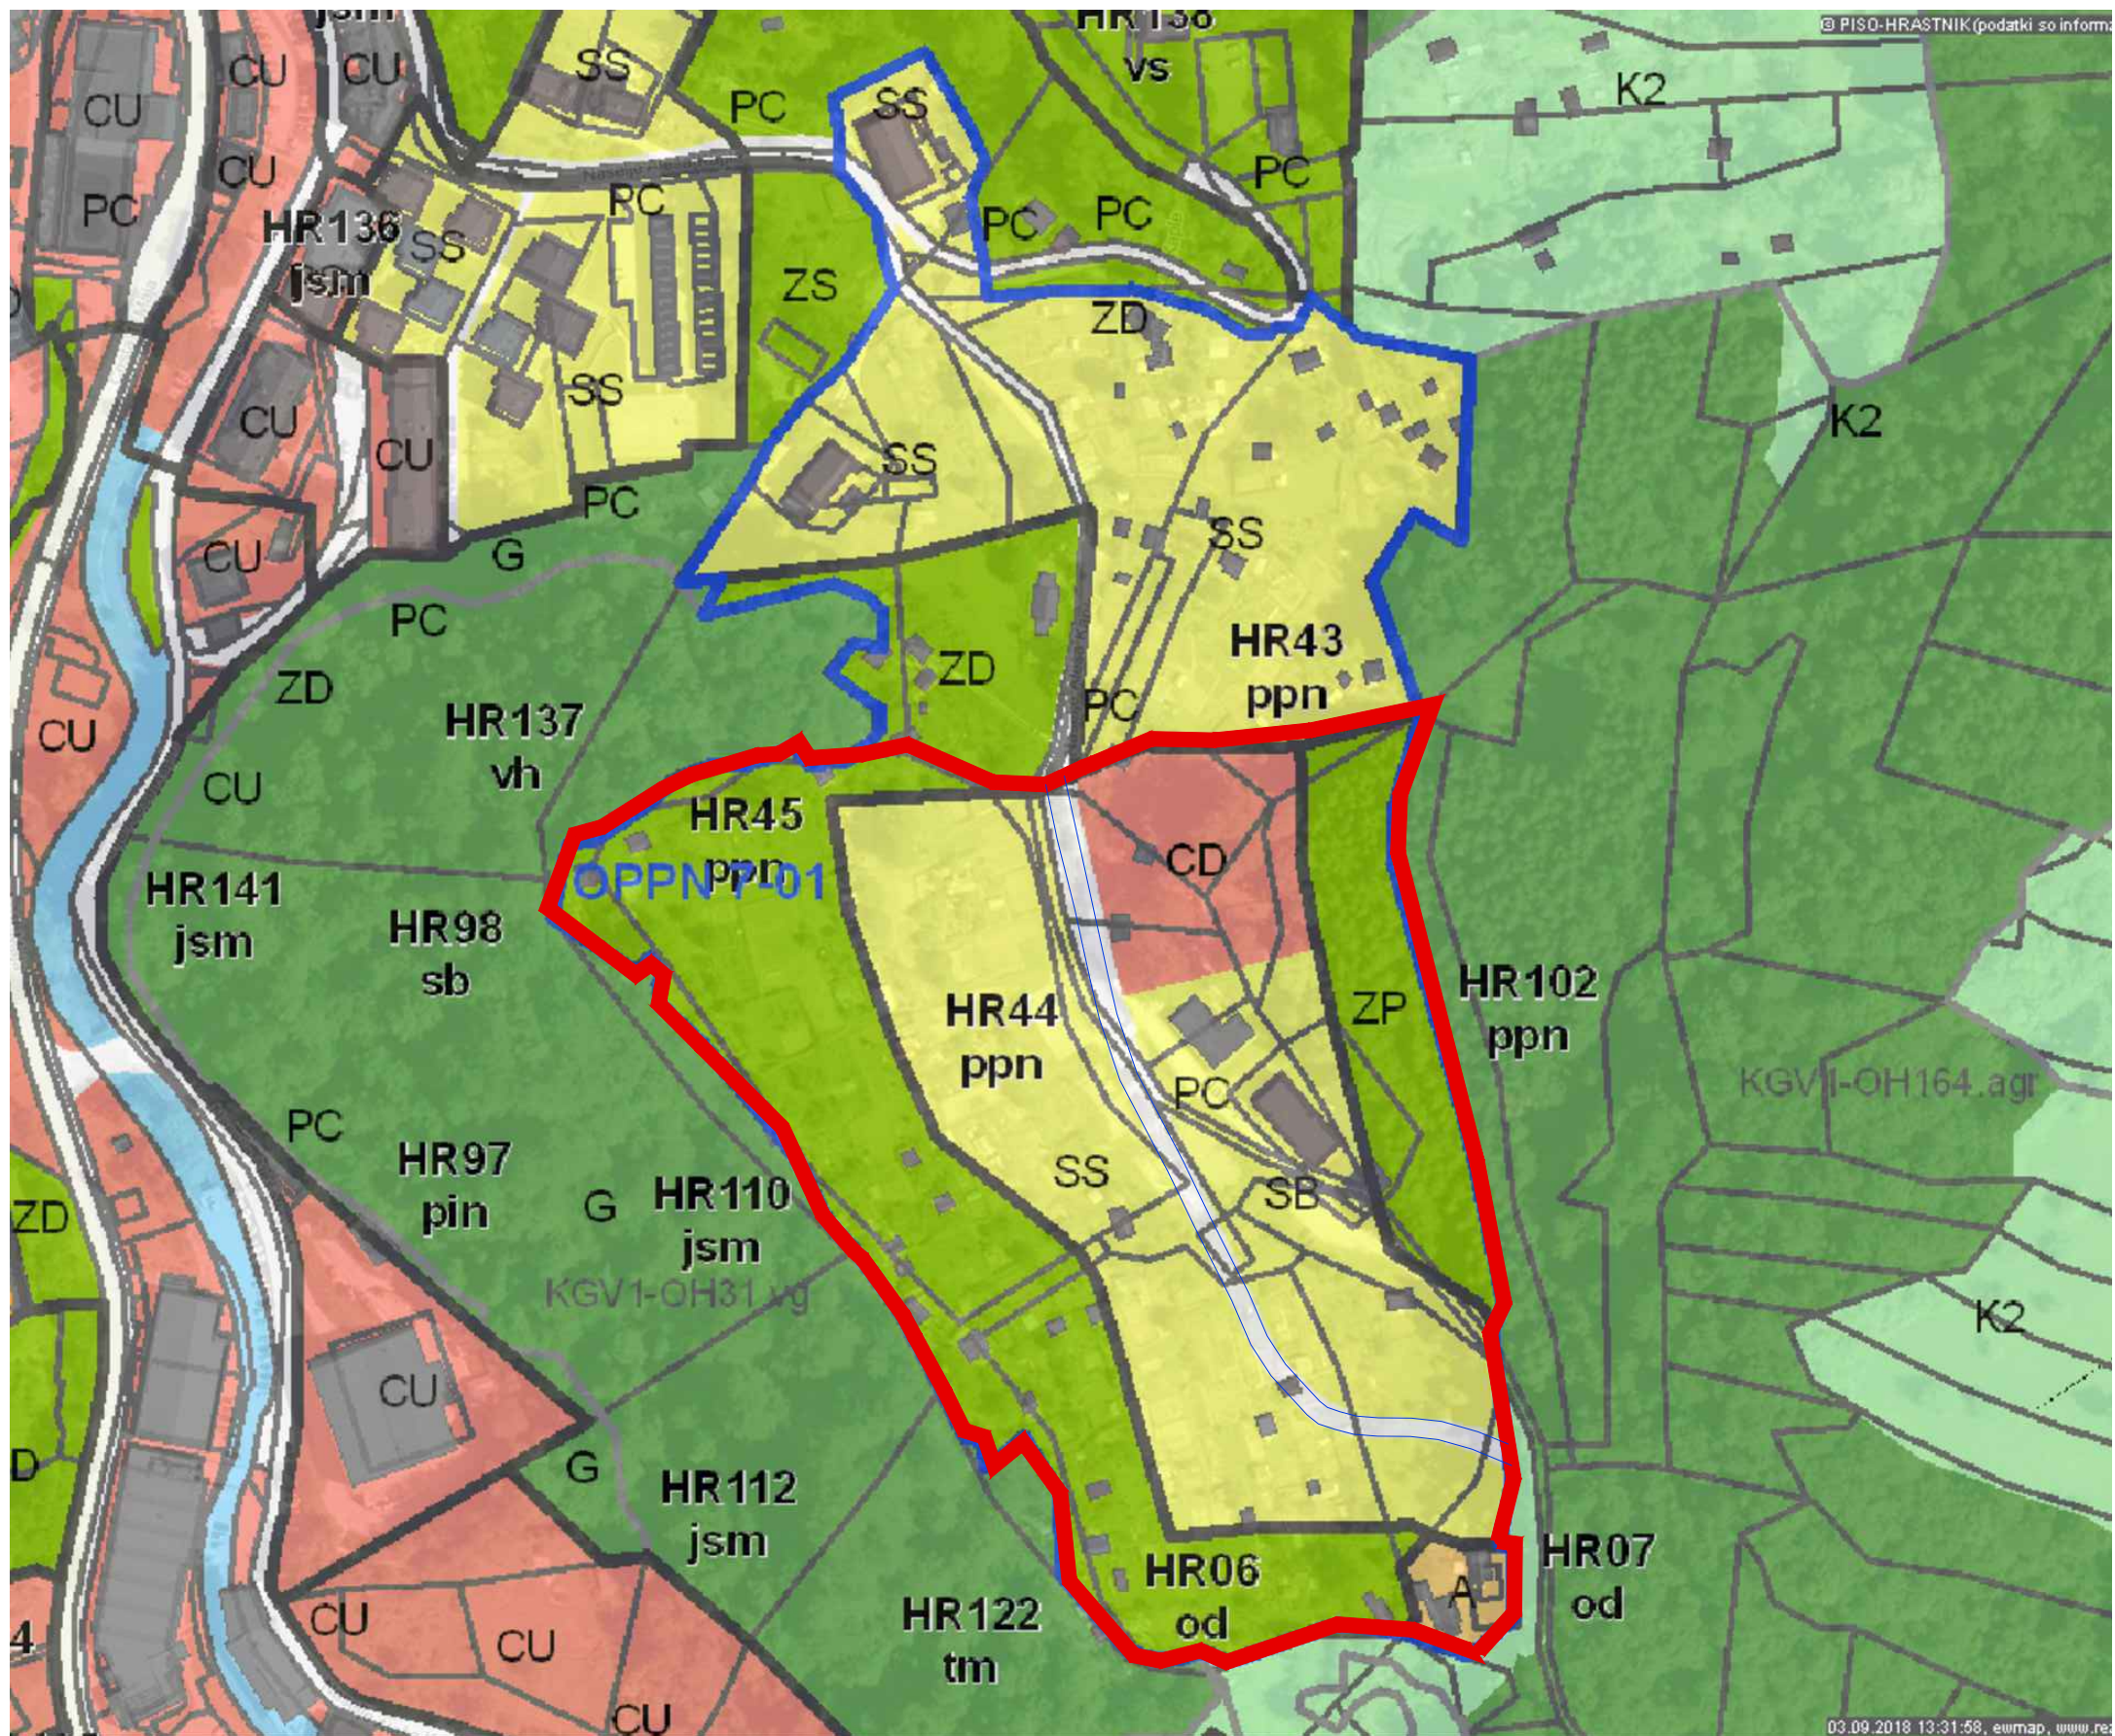

1.1 IZSEK IZ OPN HRASTNIK-ID M 1:2000
Z MEJO OBMOČJA OPPN

genius loci

*Inštitut za arhitekturo in urbanizem, d.o.o.
Dunajska cesta 158
1000 Ljubljana*

PROJEKT	OPPNI 7-01 CENTER VARSTVA STAREJŠIH OBČANOV - JUG	ŠT. PROJEKTA	530-21
INVESTITOR IN PRIPRAVLJALEC	OBČINA HRASTNIK Pot Vitka Pavliča 5 1430 Hrastnik		
IZDELOVALEC	GENIUS LOCI, Inštitut za arhitekturo in urbanizem d.o.o.		
ODG. VODJA IZDELAVE	doc.mag. ANDREJ ČERNIGOJ, u.d.i.a.	ŠT. ZAPS	A - 0056
SODELAVEC	NEJC ČERNIGOJ, m.i.a.	ŠT. ZAPS	A - 1967
DATUM	SEPTEMBER 2021	LIST ŠT.	1.1