


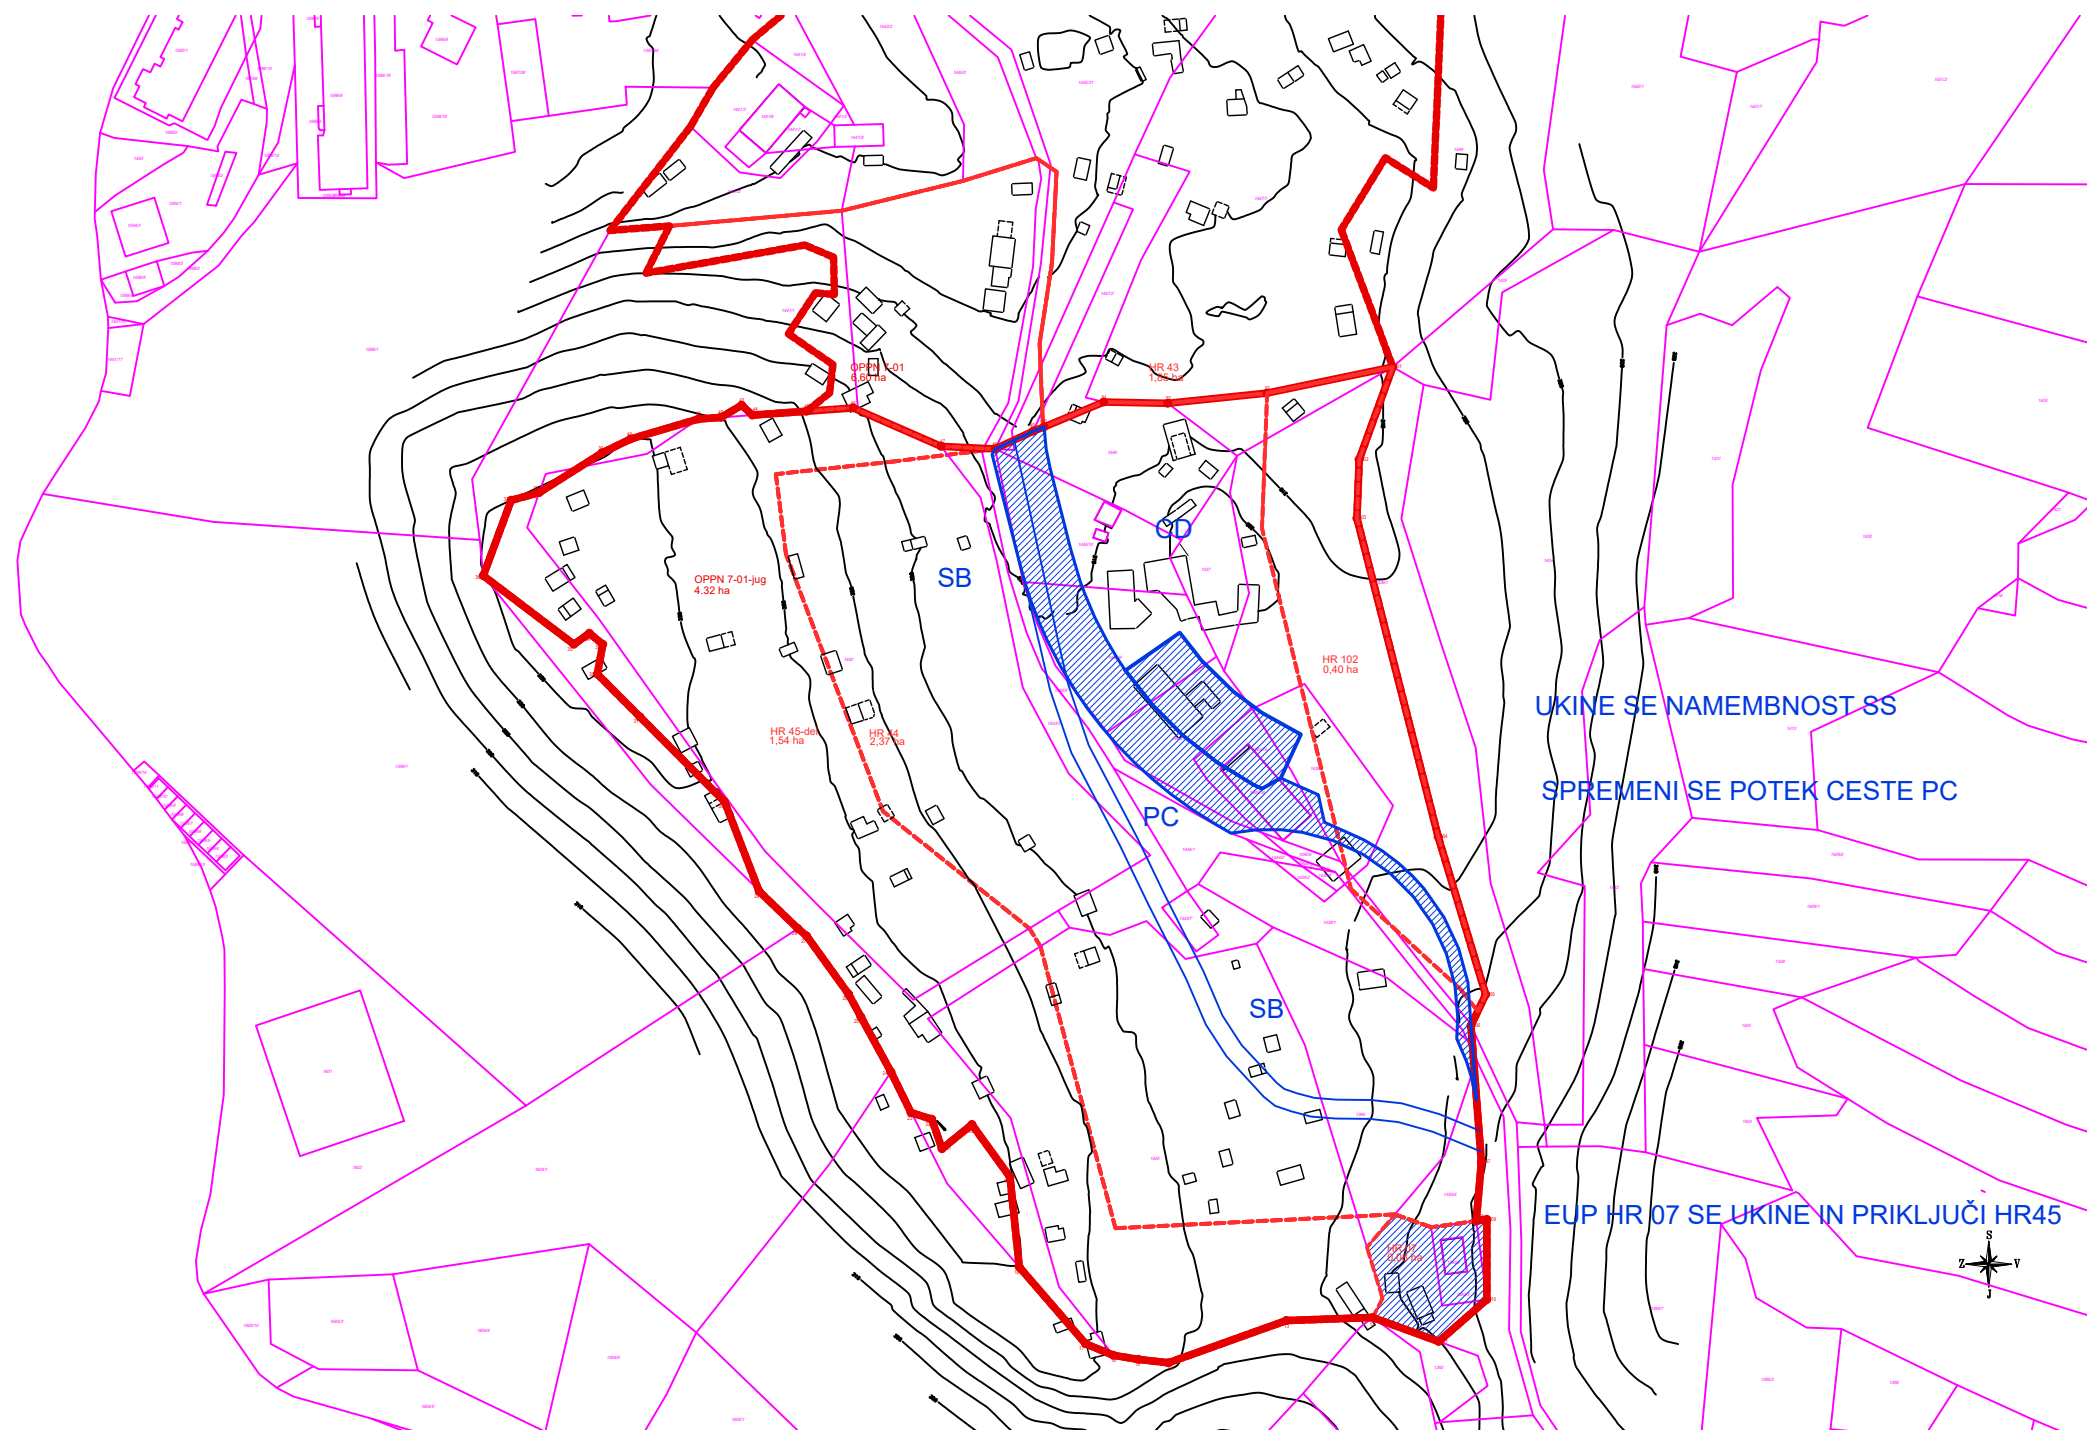

1.2 OPN OBČINE HRASTNIK-ID M 1:2000
SPREMEMBE NAMENSKE RABE

genius loci

Inštitut za arhitekturo in urbanizem, d.o.o.
Dunajska cesta 158
1000 Ljubljana

PREDLOG

PROJEKT OPPN 7-01 CENTER VARSTVA
STAREJŠIH OBČANOV - JUG

ŠT. PROJEKTA 530-21

INVESTITOR IN
PRIPRAVLJALEC OBČINA HRASTNIK
Pot Vitka Pavliča 5
1430 Hrastnik

IZDELOVALEC GENIUS LOCI, Inštitut za arhitekturo in urbanizem d.o.o.

ODG. VODJA IZDELAVE doc.mag. ANDREJ ČERNIGOJ, u.d.i.a. ŠT. ZAPS A - 0056

SODELAVEC NEJC ČERNIGOJ, m.i.a. ŠT. ZAPS A - 1967

DATUM AVGUST 2021

LIST ŠT. 1.2