


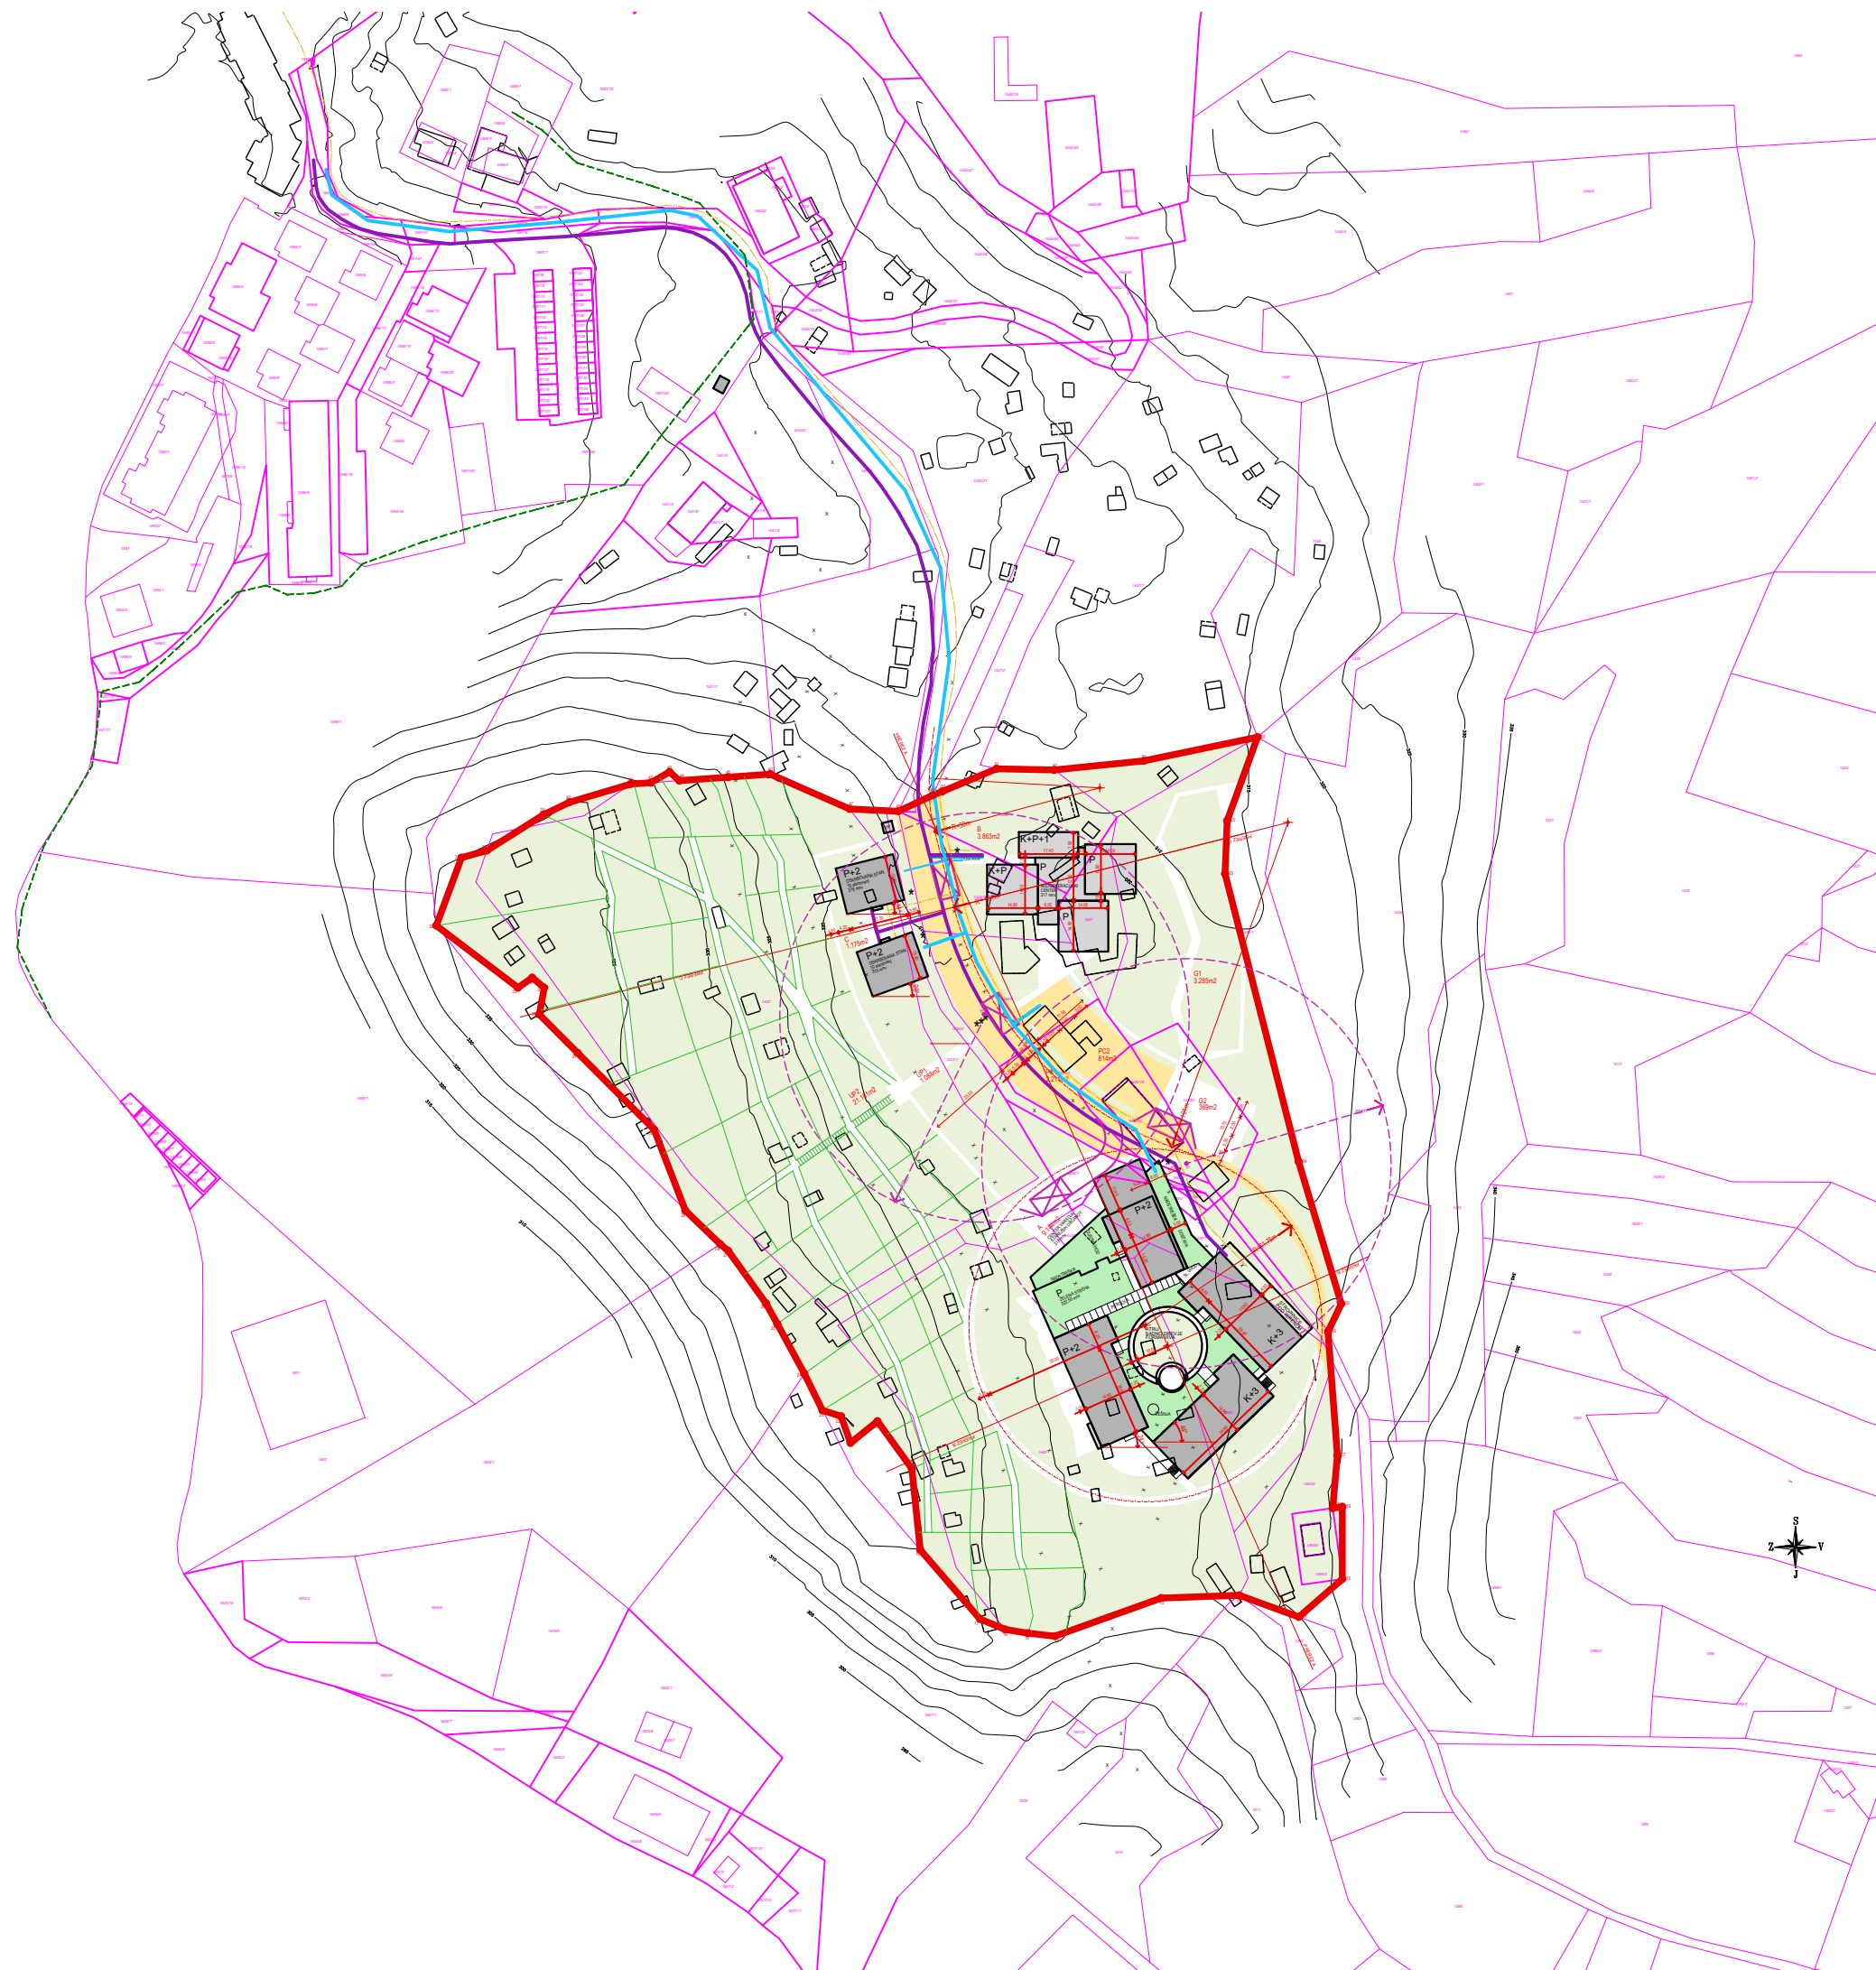

1.1 IZSEK IZ OPN HRASTNIK-ID M 1:2000
Z MEJO OBMOČJA OPPN

genius loci
Inštitut za arhitekturo in urbanizem, d.o.o.
Dunajska cesta 158
1000 Ljubljana

PROJEKT OPPN 7-01 CENTER VARSTVA STAREJŠIH OBČANOV - JUG ŠT. PROJEKTA 530-21

INVESTITOR IN
PRIPRAVLJALEC OBČINA HRASTNIK
Pot Vitka Pavliča 5
1430 Hrastnik

IZDELOVALEC GENIUS LOCI, Inštitut za arhitekturo in urbanizem d.o.o.

ODG. VODJA IZDELAVE doc.mag. ANDREJ ČERNIGOJ, u.d.i.a. ŠT. ZAPS A - 0056

SODELAVEC NEJC ČERNIGOJ, m.i.a. ŠT. ZAPS A - 1967

DATUM MAREC 2021

LIST ŠT. 1.1