


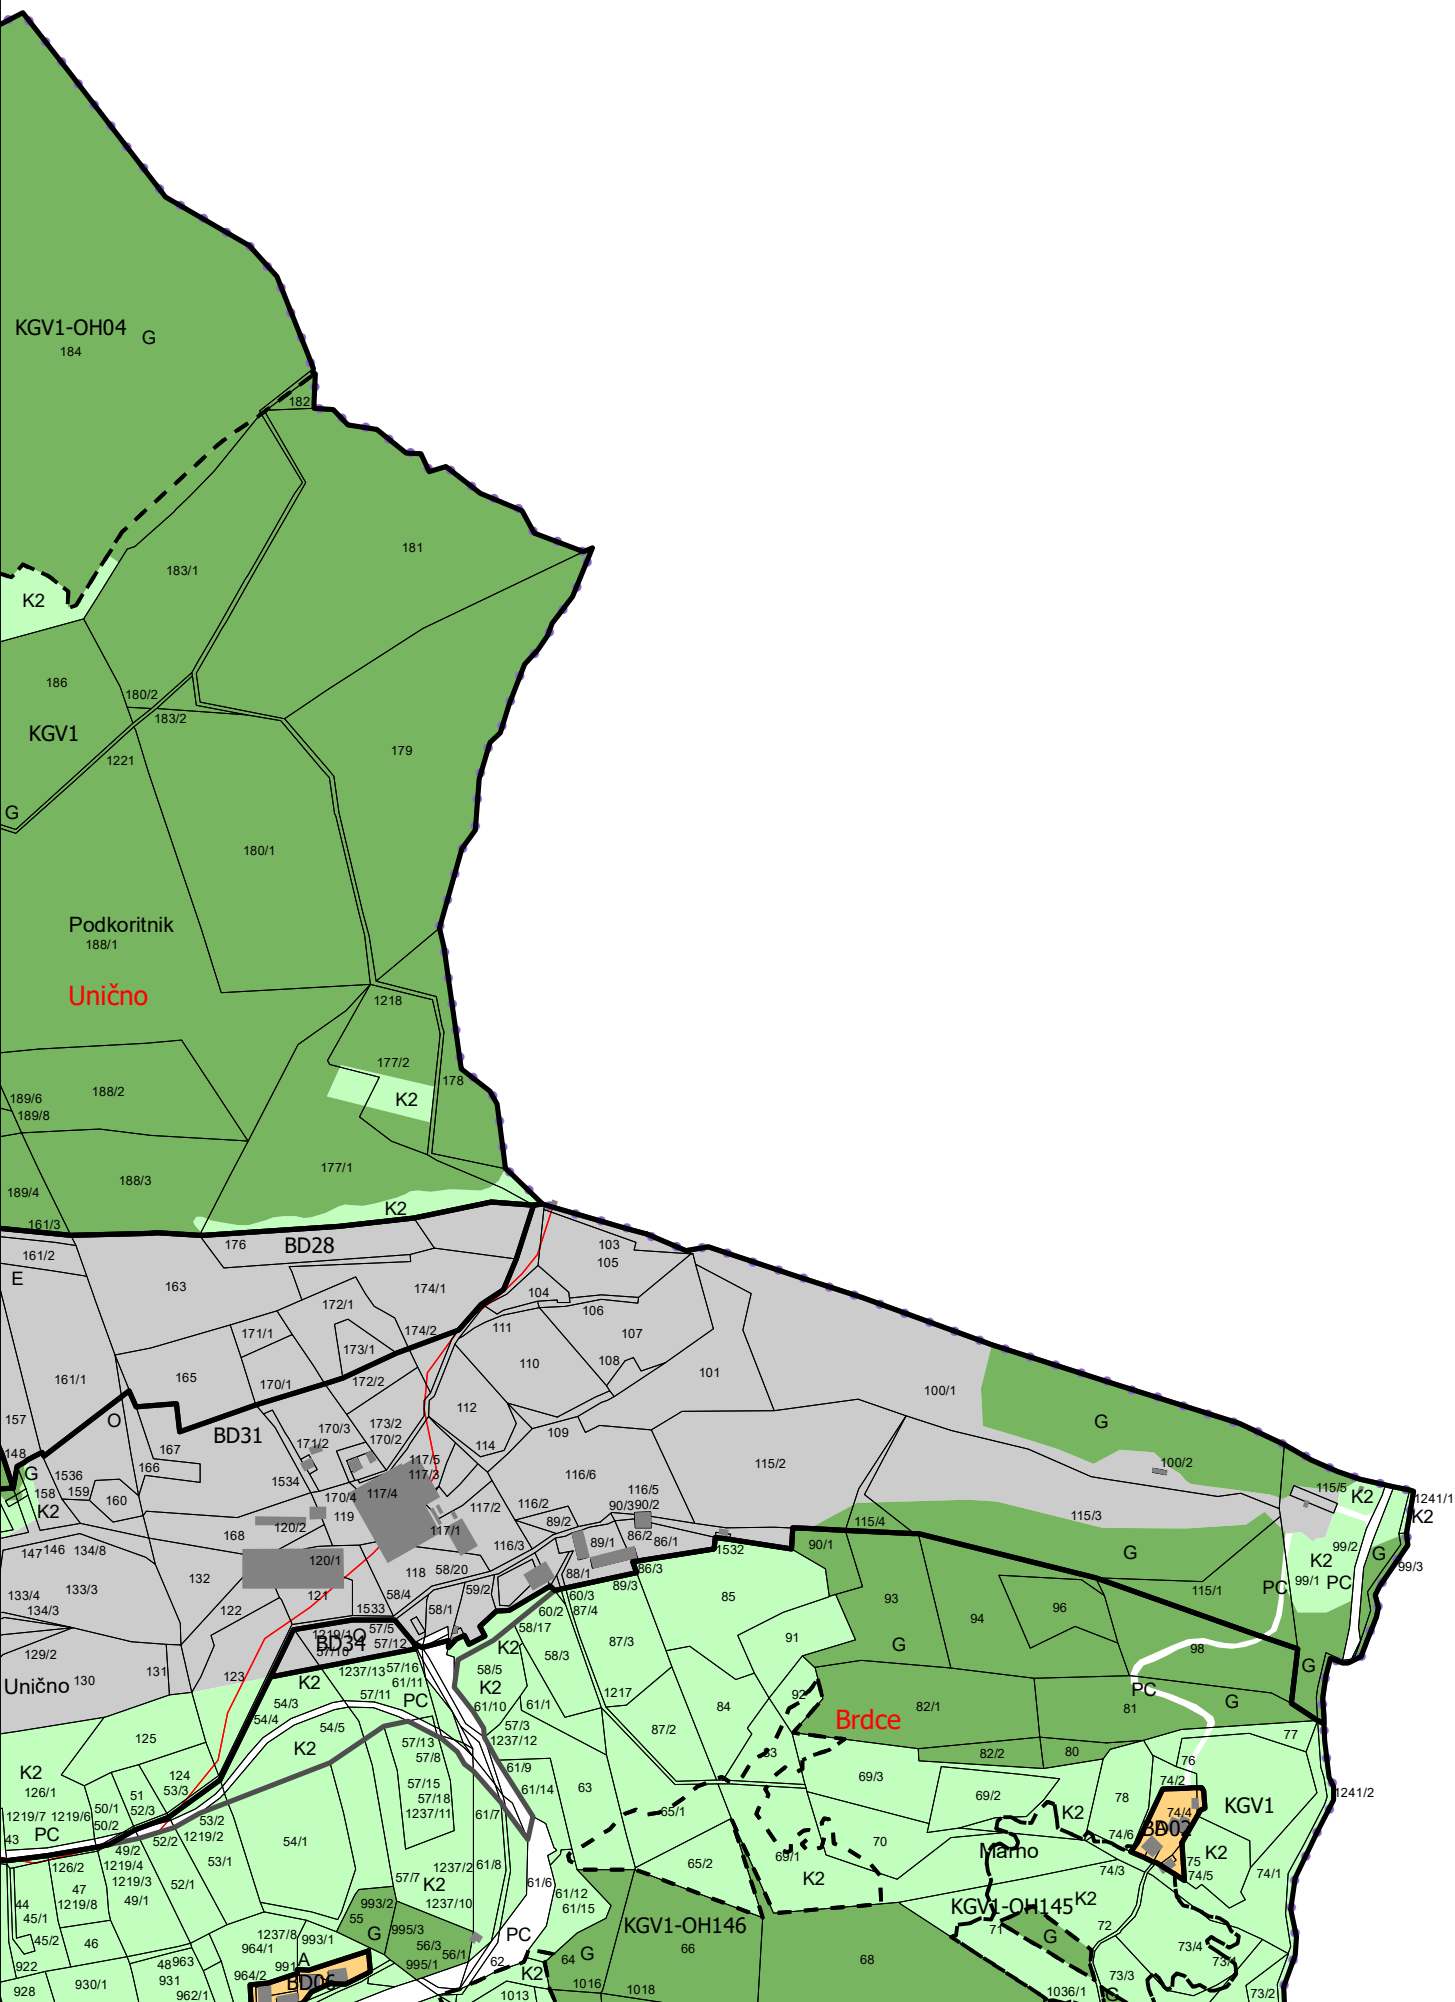

Vir: meja občine, meja naselij, zemljiški kataster, kataster stavb,
(MNVP - Geodetska uprava Republike Slovenije, septembra 2024)
veljavni plan - Odlok o občinskem prostorskem načrtu Občine Hrastnik,
Uradni vestnik Zasavja 2/16, z dne 05.02.2016

M= 1 : 5 000