



prerez B

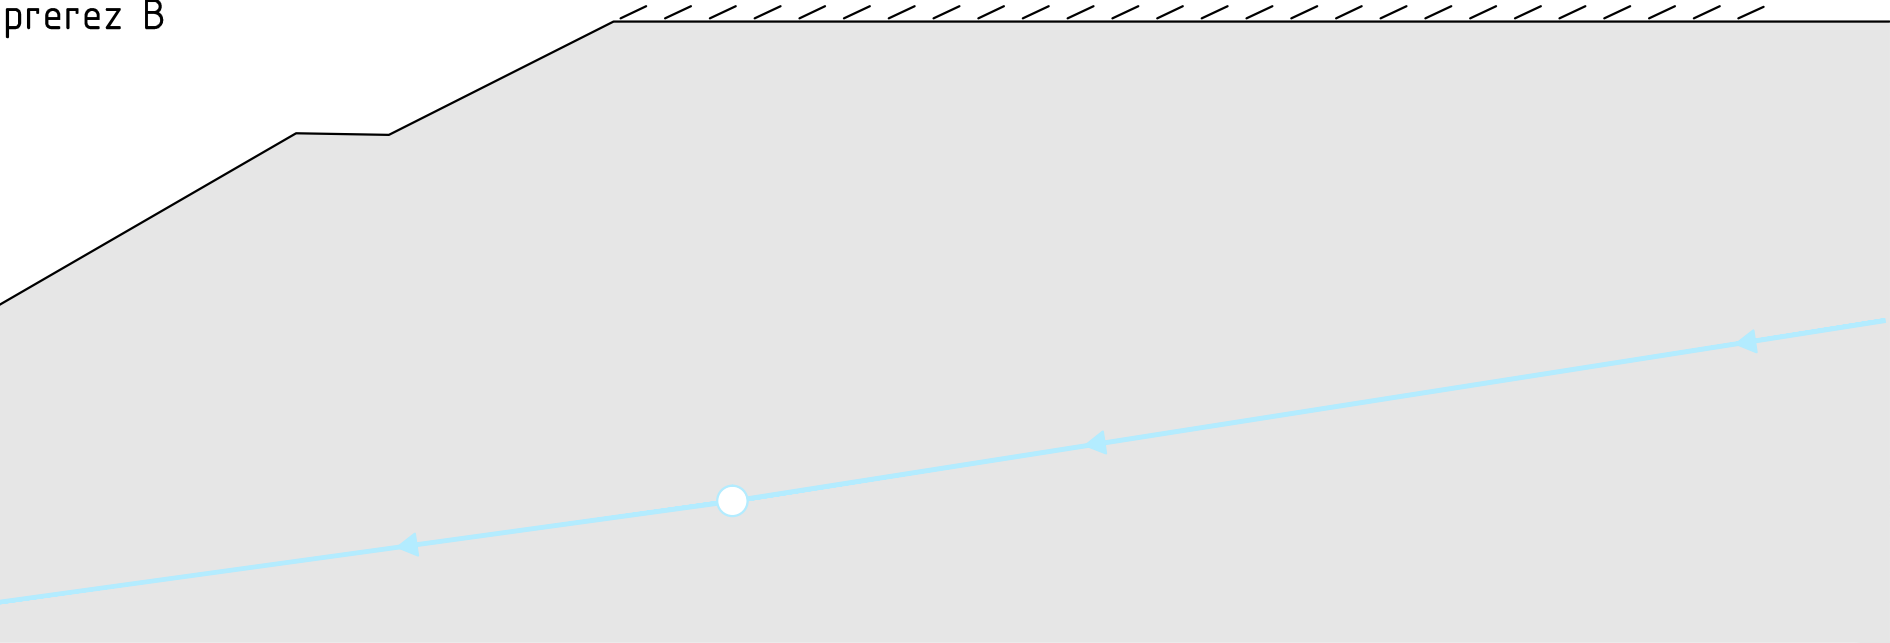



prerez A

 

LEGENDA

- OBJEKTI
- predvideni fotonapetostni moduli – prerez
 - predvideni fotonapetostni moduli – pogled
 - obstoječa sončna elektrarna Prapretno 1 – pogled


- OBMOČJA VAROVANJ IN OMEJITEV
- kanaliziran podzemni vodotok – vzdolžni profil
 - kanaliziran podzemni vodotok – prerez

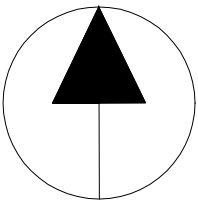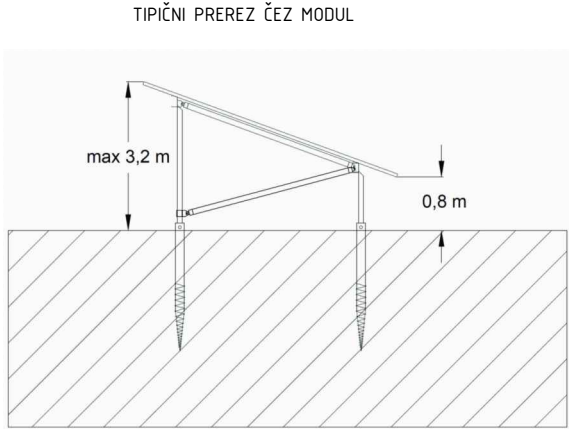

NASLOV GRAFIČNEGA DELA NAČRTA

PREREZI
M 1:2000

NAZIV NAČRTA		ŠTEVILKA NAČRTA	
Občinski podrobni prostorski načrt za sončno elektrarno Prapretno 3		258-2022	
PRIPRAVLJAVEC		NAČRTOVALEC	
Občina Hrastnik Pot Vitka Pavliča 5 1430 Hrastnik		 URBANISTI	
INVESTITOR		URBANISTI GRUDNOVA ULICA 6 3000 CELJE WWW.URBANISTI.COM BIRO@URBANISTI.COM +386 (0)3 49 00 408 +386 (0)3 49 00 409	
ODGOVORNI VODJA IZDELAVE		IDENTIFIKACIJSKA ŠTEVILKA	
mag. GORAZD FURMAN OMAN univ.dipl.inž.arh		PA PPN ZAPS 1060	
PROJEKTANT		IDENTIFIKACIJSKA ŠTEVILKA	
mag. GORAZD FURMAN OMAN univ.dipl.inž.arh		PA PPN ZAPS 1060	
OBDELAL		IDENTIFIKACIJSKA ŠTEVILKA	
mag. GORAZD FURMAN OMAN univ.dipl.inž.arh		PA PPN ZAPS 1060	
KRAJ IN DATUM IZDELAVE NAČRTA		ŠTEVILKA LISTA	
Celje, september 2023		2	

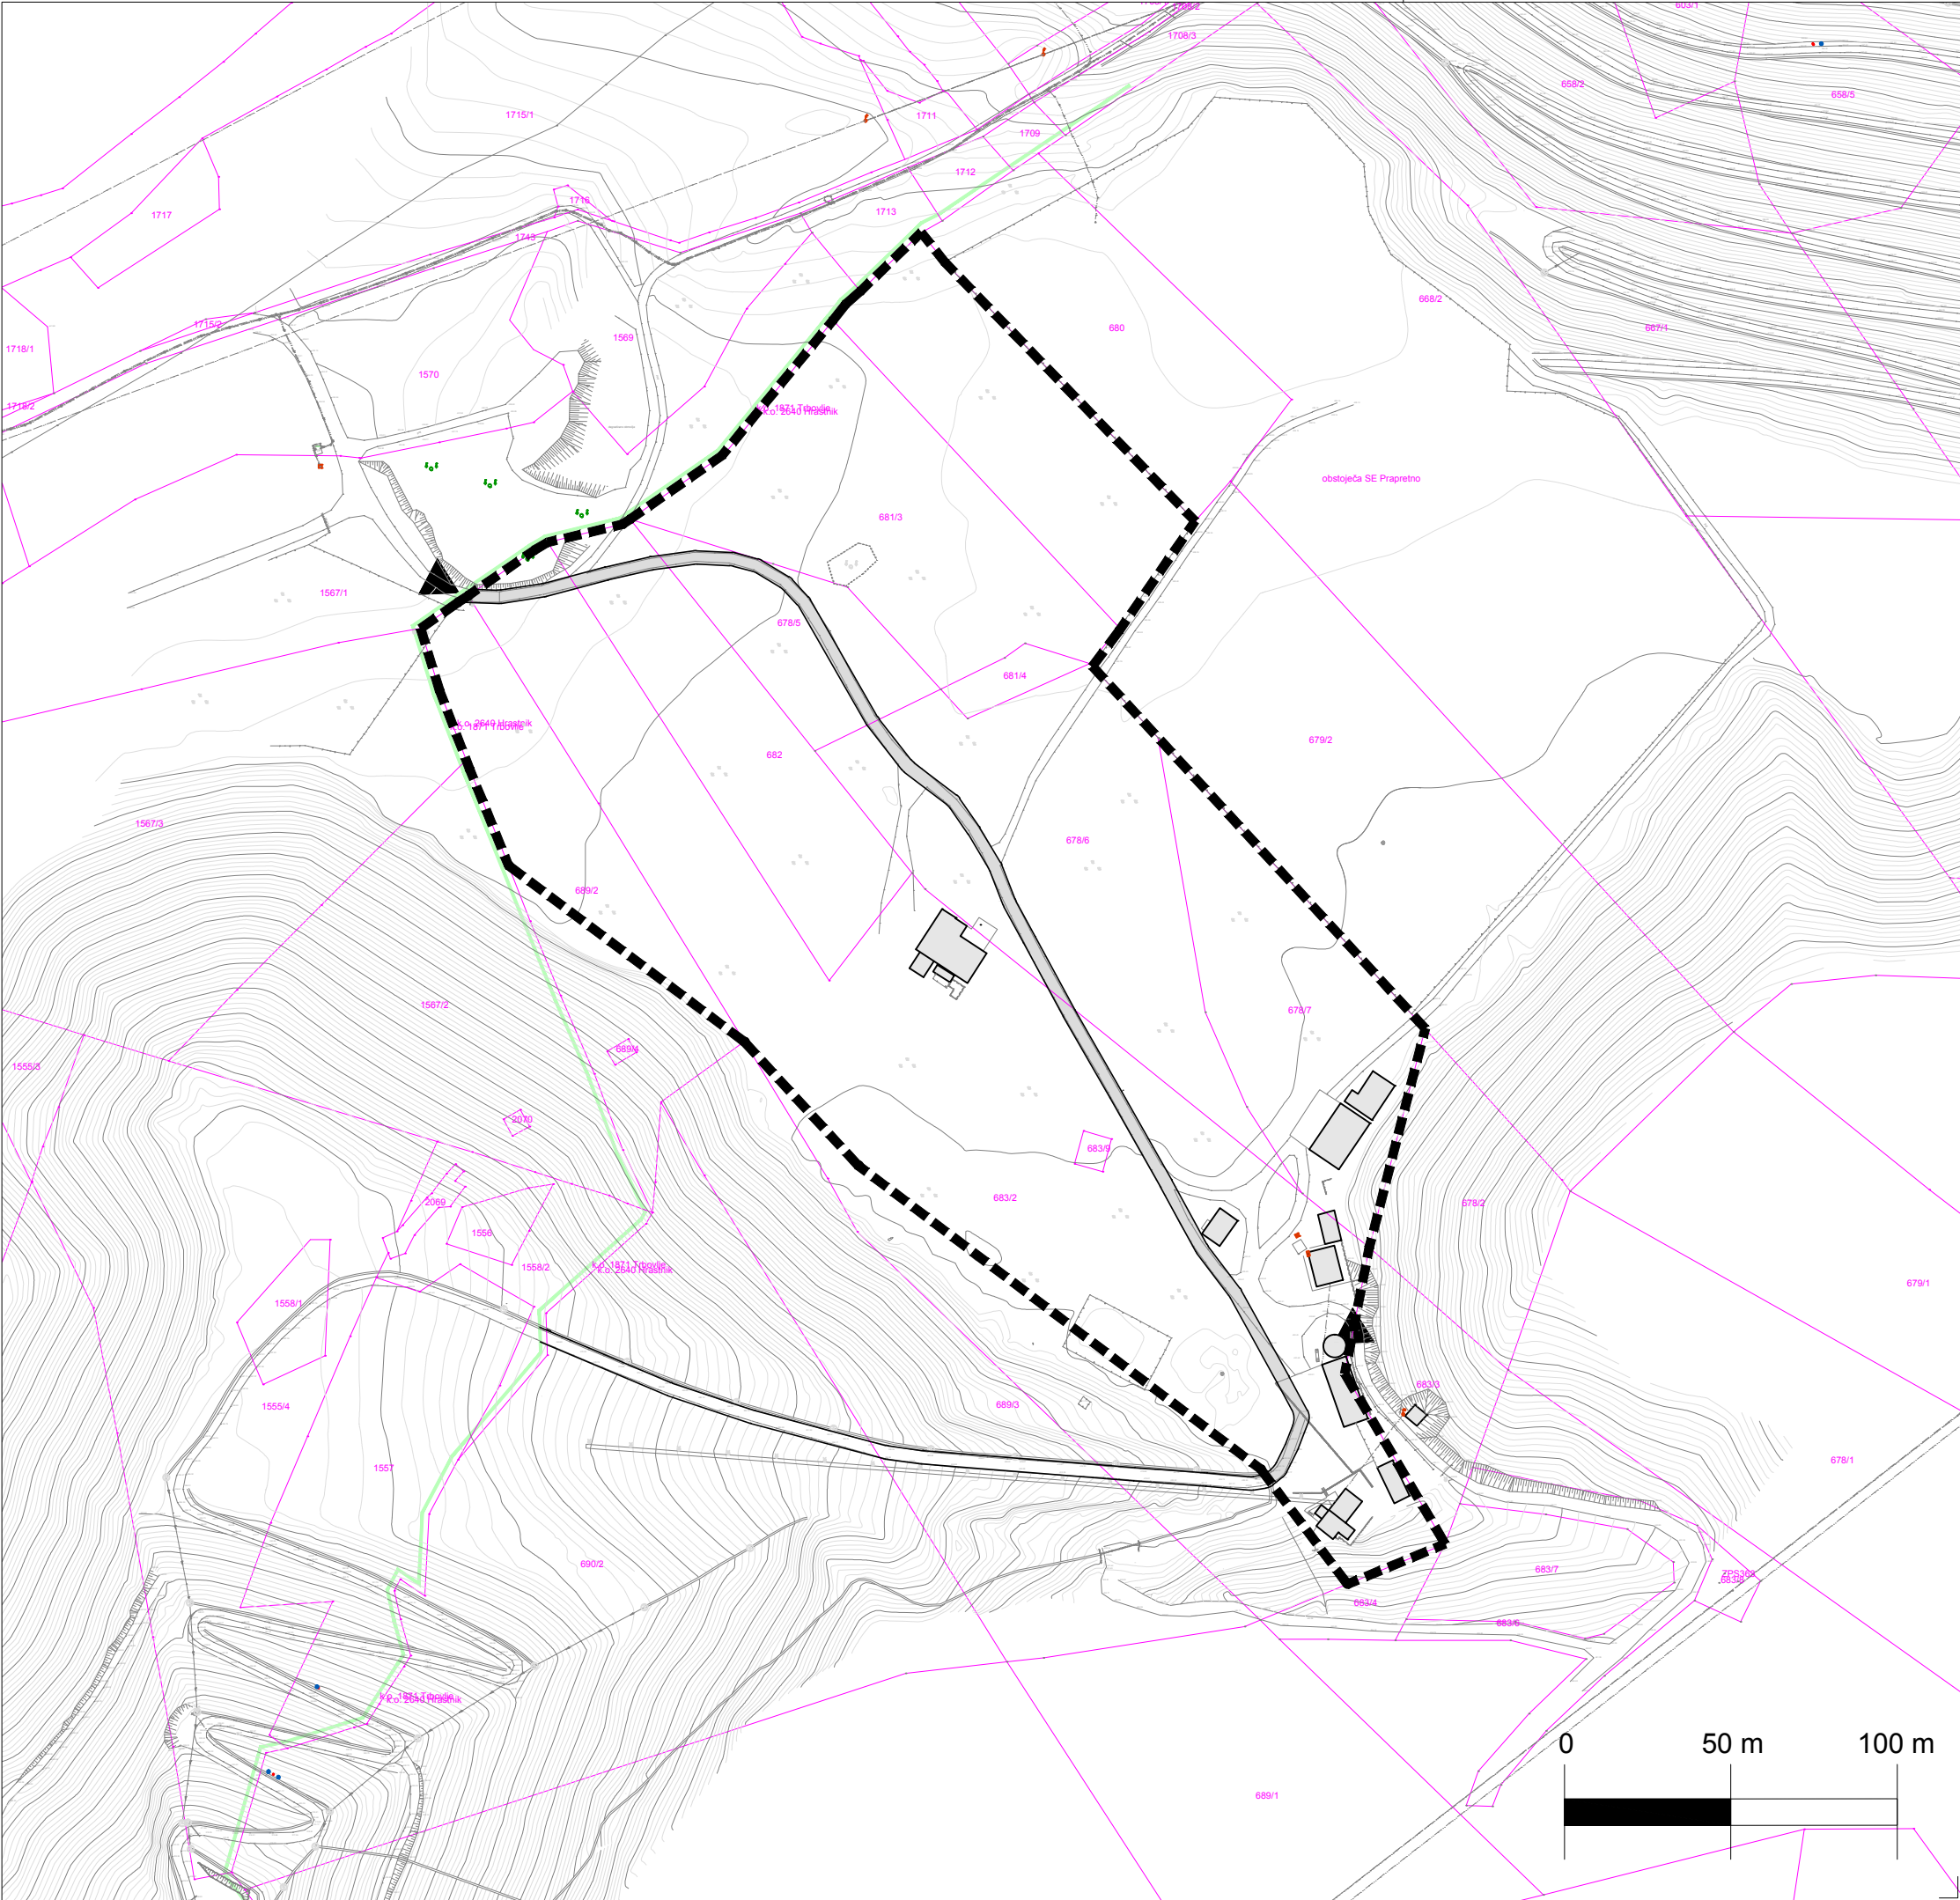

LEGENDA

obstoječe

predvideno

MEJE

meja ureditvenega območja OPPN

občinska meja

parcelne meje


OBJEKTI

obstoječi objekti


GOSPODARSKA JAVNA INFRASTRUKTURA

dovoz do območja

servisna cesta

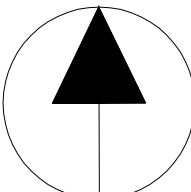

NASLOV GRAFIČNEGA DELA NAČRTA	
NAČRT PROMETNE UREDITVE M 1:2000	
NAZIV NAČRTA	ŠTEVILKA NAČRTA
Občinski podrobni prostorski načrt za sončno elektrarno Prapretno 3	258-2022
PRIPRAVLJAVEC	NAČRTOVALEC
Občina Hrastnik Pot Vitka Pavliča 5 1430 Hrastnik	
INVESTITOR	URBANISTI
Holding Slovenske elektrarne d.o.o. Koprška ulica 92 1000 Ljubljana	GRUDNOVA ULICA 6 3000 CELJE WWW.URBANISTI.COM BIRO@URBANISTI.COM +386 (0)3 49 00 408 +386 (0)3 49 00 409
ODGOVORNI VODJA IZDELAVE	IDENTIFIKACIJSKA ŠTEVILKA
mag. GORAZD FURMAN OMAN univ.dipl.inž.arh	PA PPN ZAPS 1060
PROJEKTANT	IDENTIFIKACIJSKA ŠTEVILKA
mag. GORAZD FURMAN OMAN univ.dipl.inž.arh	PA PPN ZAPS 1060
OBDDELAL	IDENTIFIKACIJSKA ŠTEVILKA
mag. GORAZD FURMAN OMAN univ.dipl.inž.arh	PA PPN ZAPS 1060
KRAJ IN DATUM IZDELAVE NAČRTA	ŠTEVILKA LISTA
Celje, september 2023	4

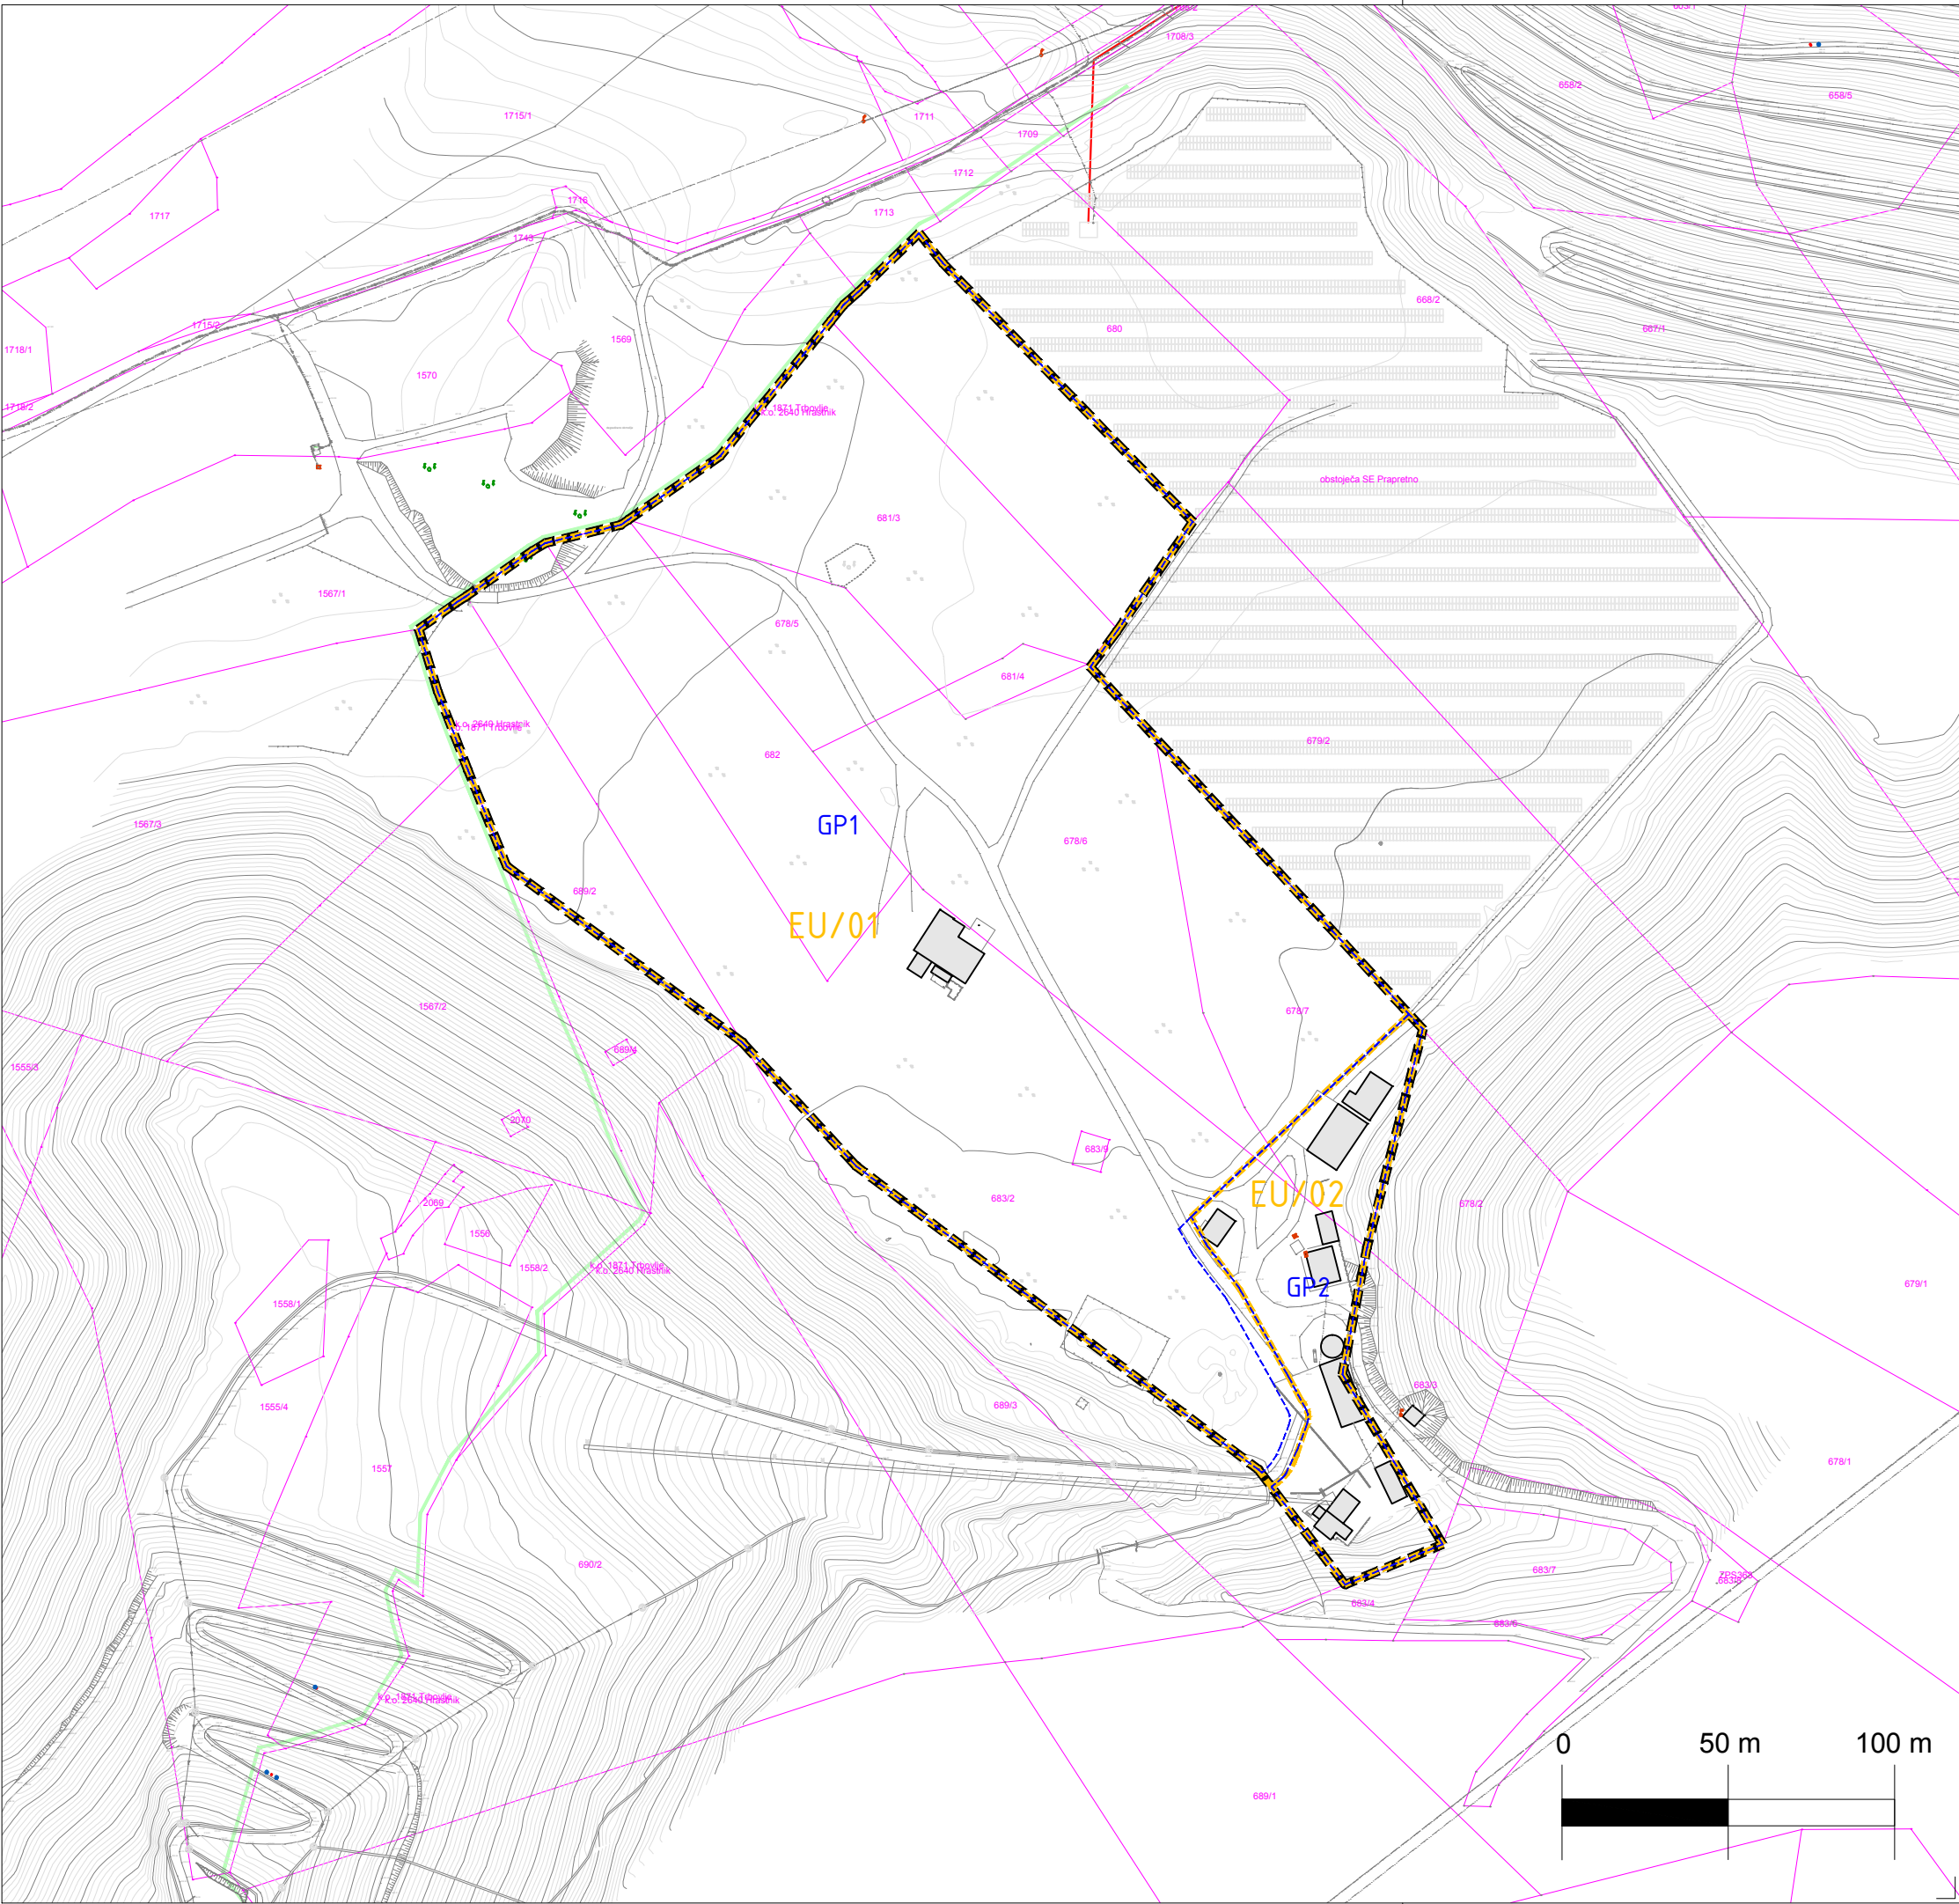

LEGENDA

obstoječe

predvideno

MEJE

meja ureditvenega območja OPPN

občinska meja

parcelne meje

meja enote urejanja


oznaka enote urejanja

gradbene parcele


oznaka gradbene parcele

OBJEKTI

obstoječi objekti

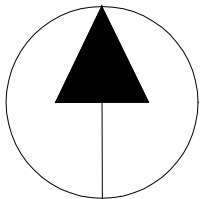


NASLOV GRAFIČNEGA DELA NAČRTA	
NAČRT PREDVIDENIH GRADBENIH PARCEL S PRIKAZOM JAVNIH POVRŠIN M 1:2000	
NAZIV NAČRTA	ŠTEVILKA NAČRTA
Občinski podrobni prostorski načrt za sončno elektrarno Prapretno 3	258-2022
PRIPRAVLJAVEC	NAČRTOVALEC
Občina Hrastnik Pot Vitka Pavliča 5 1430 Hrastnik	
INVESTITOR	IDENTIFIKACIJSKA ŠTEVILKA
Holding Slovenske elektrarne d.o.o. Koprska ulica 92 1000 Ljubljana	PA PPN ZAPS 1060
ODGOVORNI VODJA IZDELAVE	IDENTIFIKACIJSKA ŠTEVILKA
mag. GORAŽD FURMAN OMAN univ.dipl.inž.arh	PA PPN ZAPS 1060
PROJEKTANT	IDENTIFIKACIJSKA ŠTEVILKA
mag. GORAŽD FURMAN OMAN univ.dipl.inž.arh	PA PPN ZAPS 1060
OBDDELAL	IDENTIFIKACIJSKA ŠTEVILKA
mag. GORAŽD FURMAN OMAN univ.dipl.inž.arh	PA PPN ZAPS 1060
KRAJ IN DATUM IZDELAVE NAČRTA	ŠTEVILKA LISTA
Celje, september 2023	5

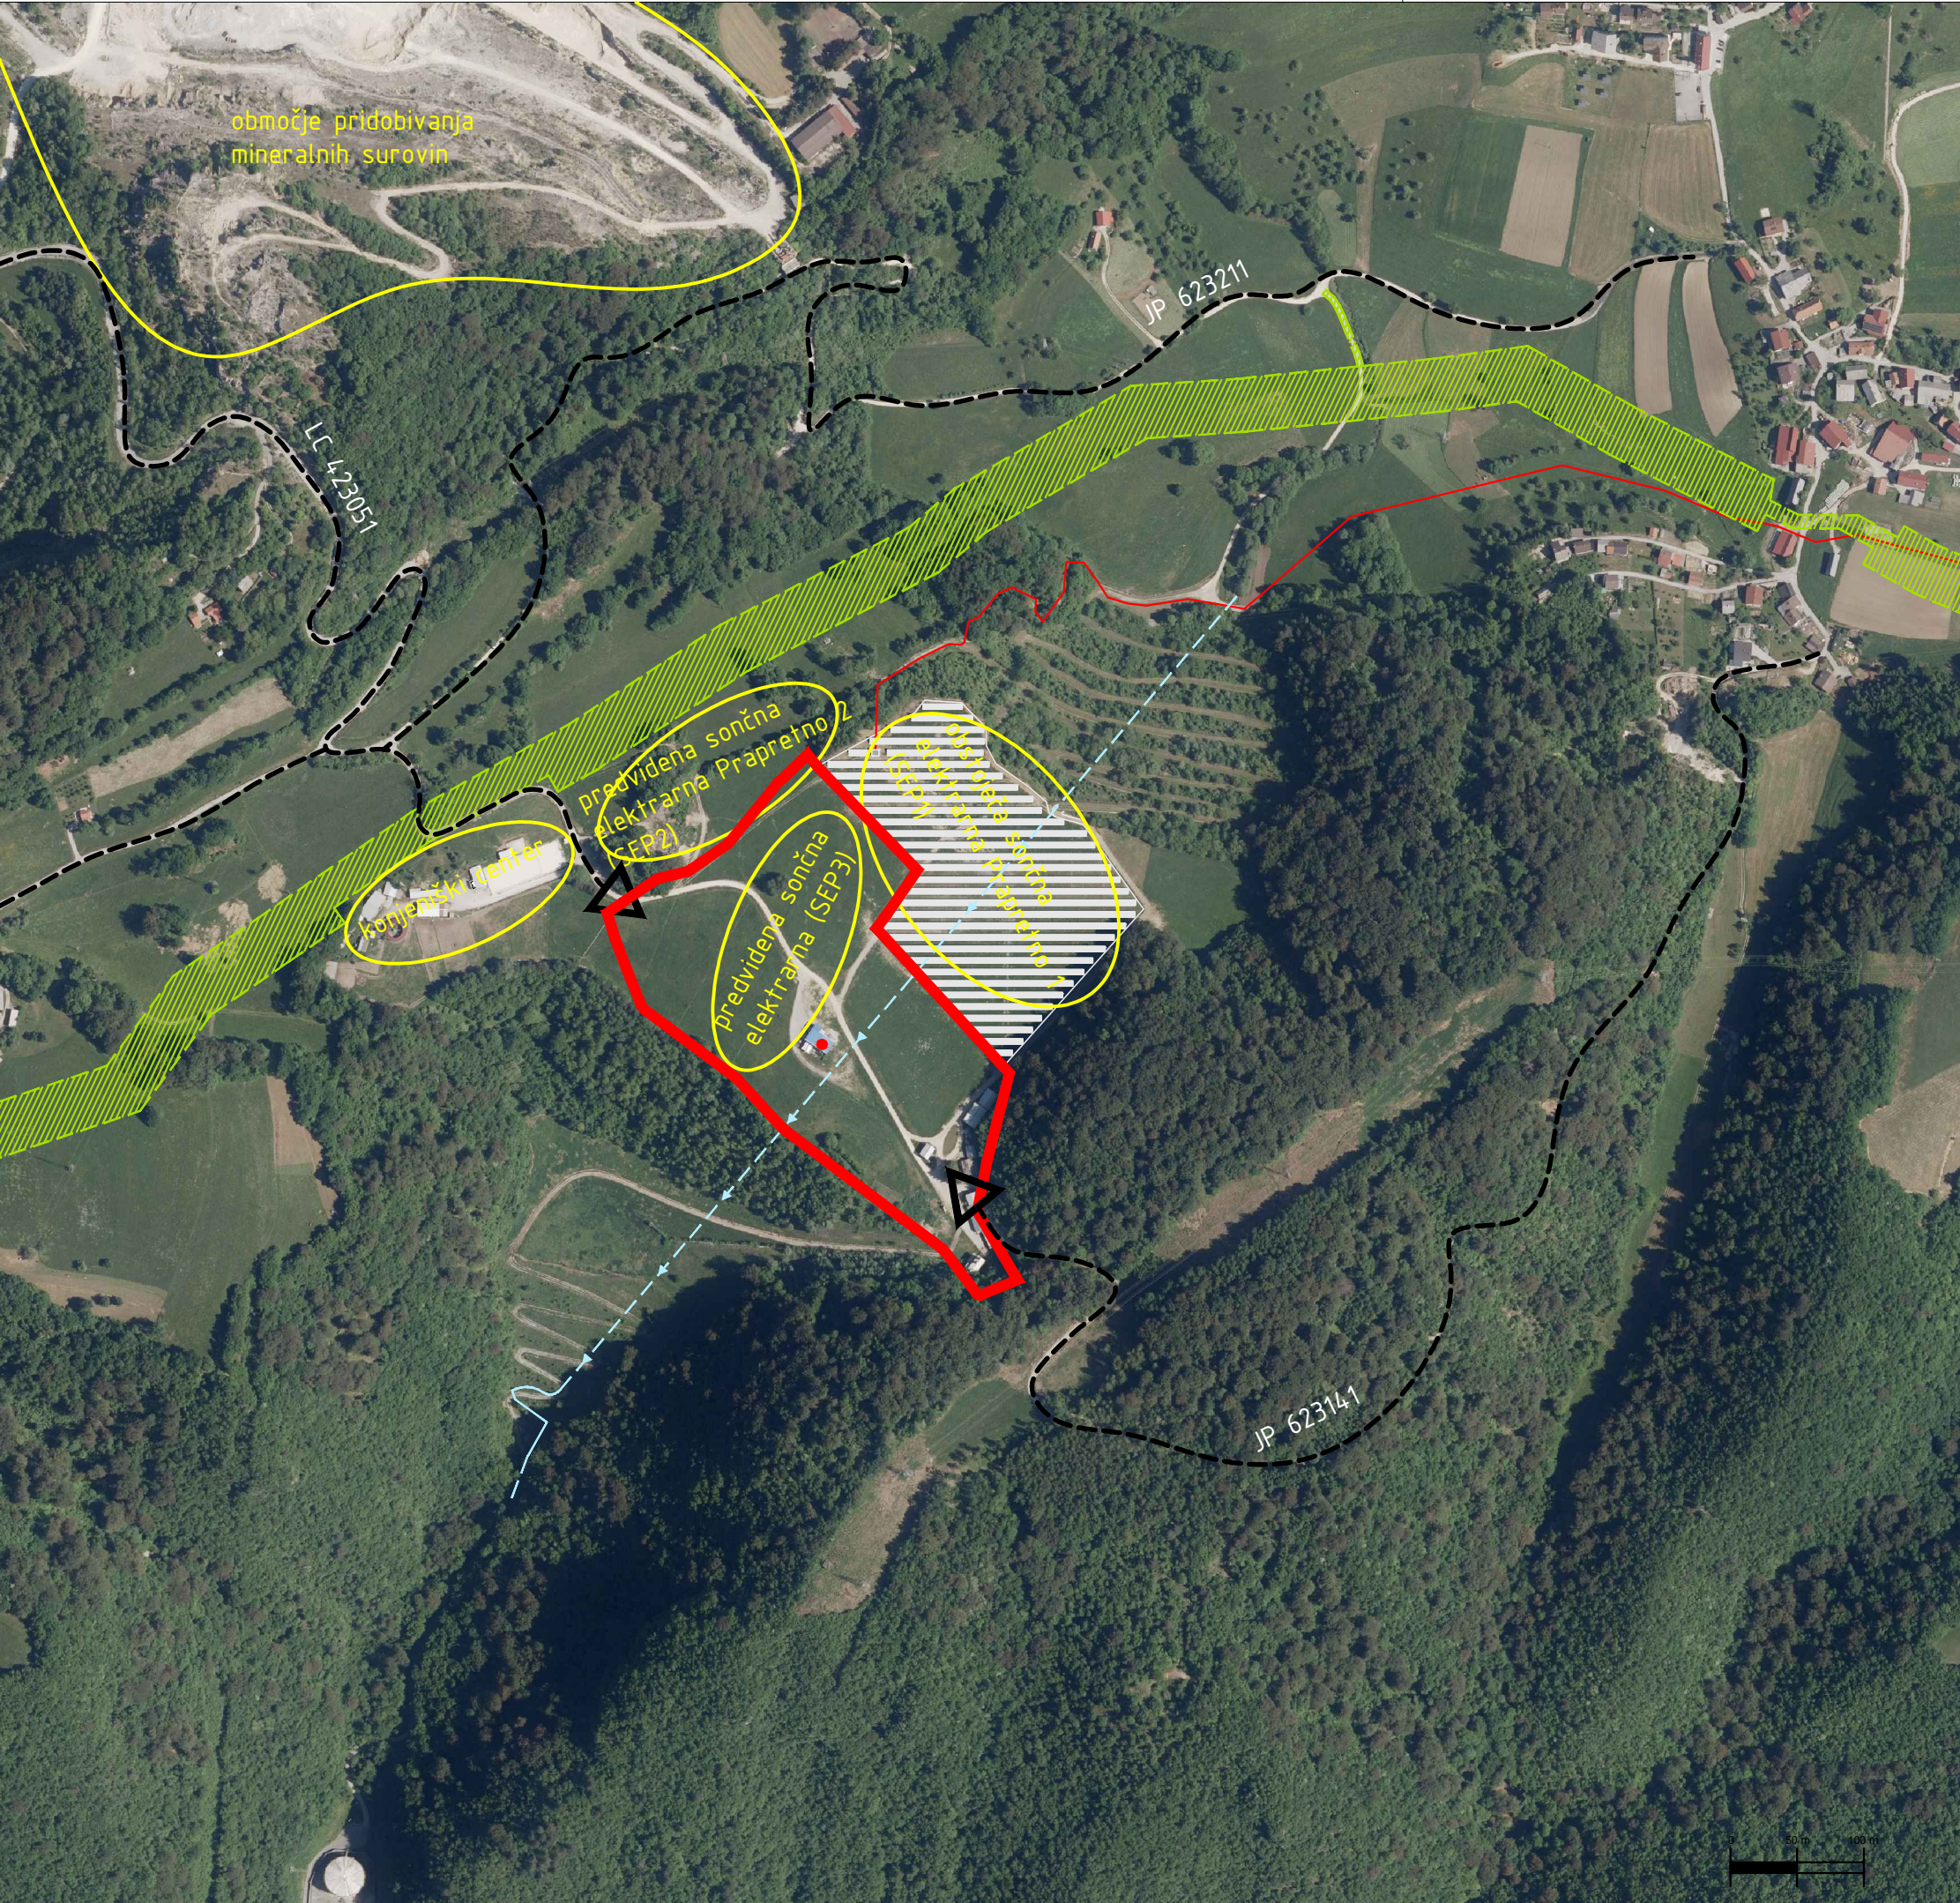


LEGENDA

- MEJE
meja ureditvenega območja OPPN
- OBMOČJA VAROVANJ IN OMEJITEV
Državni prostorski načrt za prenosni plinovod R25A/1
kanaliziran podzemni vodotok
- PROMETNA UREDITEV
dovoz do območja
javne dostopne ceste

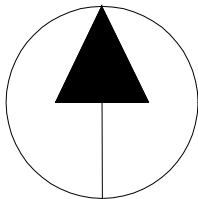

NASLOV GRAFIČNEGA DELA NAČRTA
**PRIKAZ VPLIVOV IN POVEZAV S
SOSEDNJI OBMOCI**
M 1:5000

NAZIV NAČRTA Občinski podrobni prostorski načrt za sončno elektrarno Prapretno 3	ŠTEVILKA NAČRTA 258-2022
PRIPRAVLJAVEC Občina Hrastnik Pot Vitka Pavliča 5 1430 Hrastnik	NAČRTOVALEC  URBANISTI
INVESTITOR Holding Slovenske elektrarne d.o.o. Koprska ulica 92 1000 Ljubljana	URBANISTI GRUPOVA ULICA 6 3000 CELJE WWW.URBANISTI.COM BIR@URBANISTI.COM +386 (0)3 49 00 408 +386 (0)3 49 00 409
ODGOVORNI VODJA IZDELAVE mag. GORAZD FURMAN OMAN univ.dipl.inž.arh	IDENTIFIKACIJSKA ŠTEVILKA PA PPN ZAPS 1060
PROJEKTANT mag. GORAZD FURMAN OMAN univ.dipl.inž.arh	IDENTIFIKACIJSKA ŠTEVILKA PA PPN ZAPS 1060
OBDELAL mag. GORAZD FURMAN OMAN univ.dipl.inž.arh	IDENTIFIKACIJSKA ŠTEVILKA PA PPN ZAPS 1060
KRAJ IN DATUM IZDELAVE NAČRTA Celje, september 2023	ŠTEVILKA LISTA 6

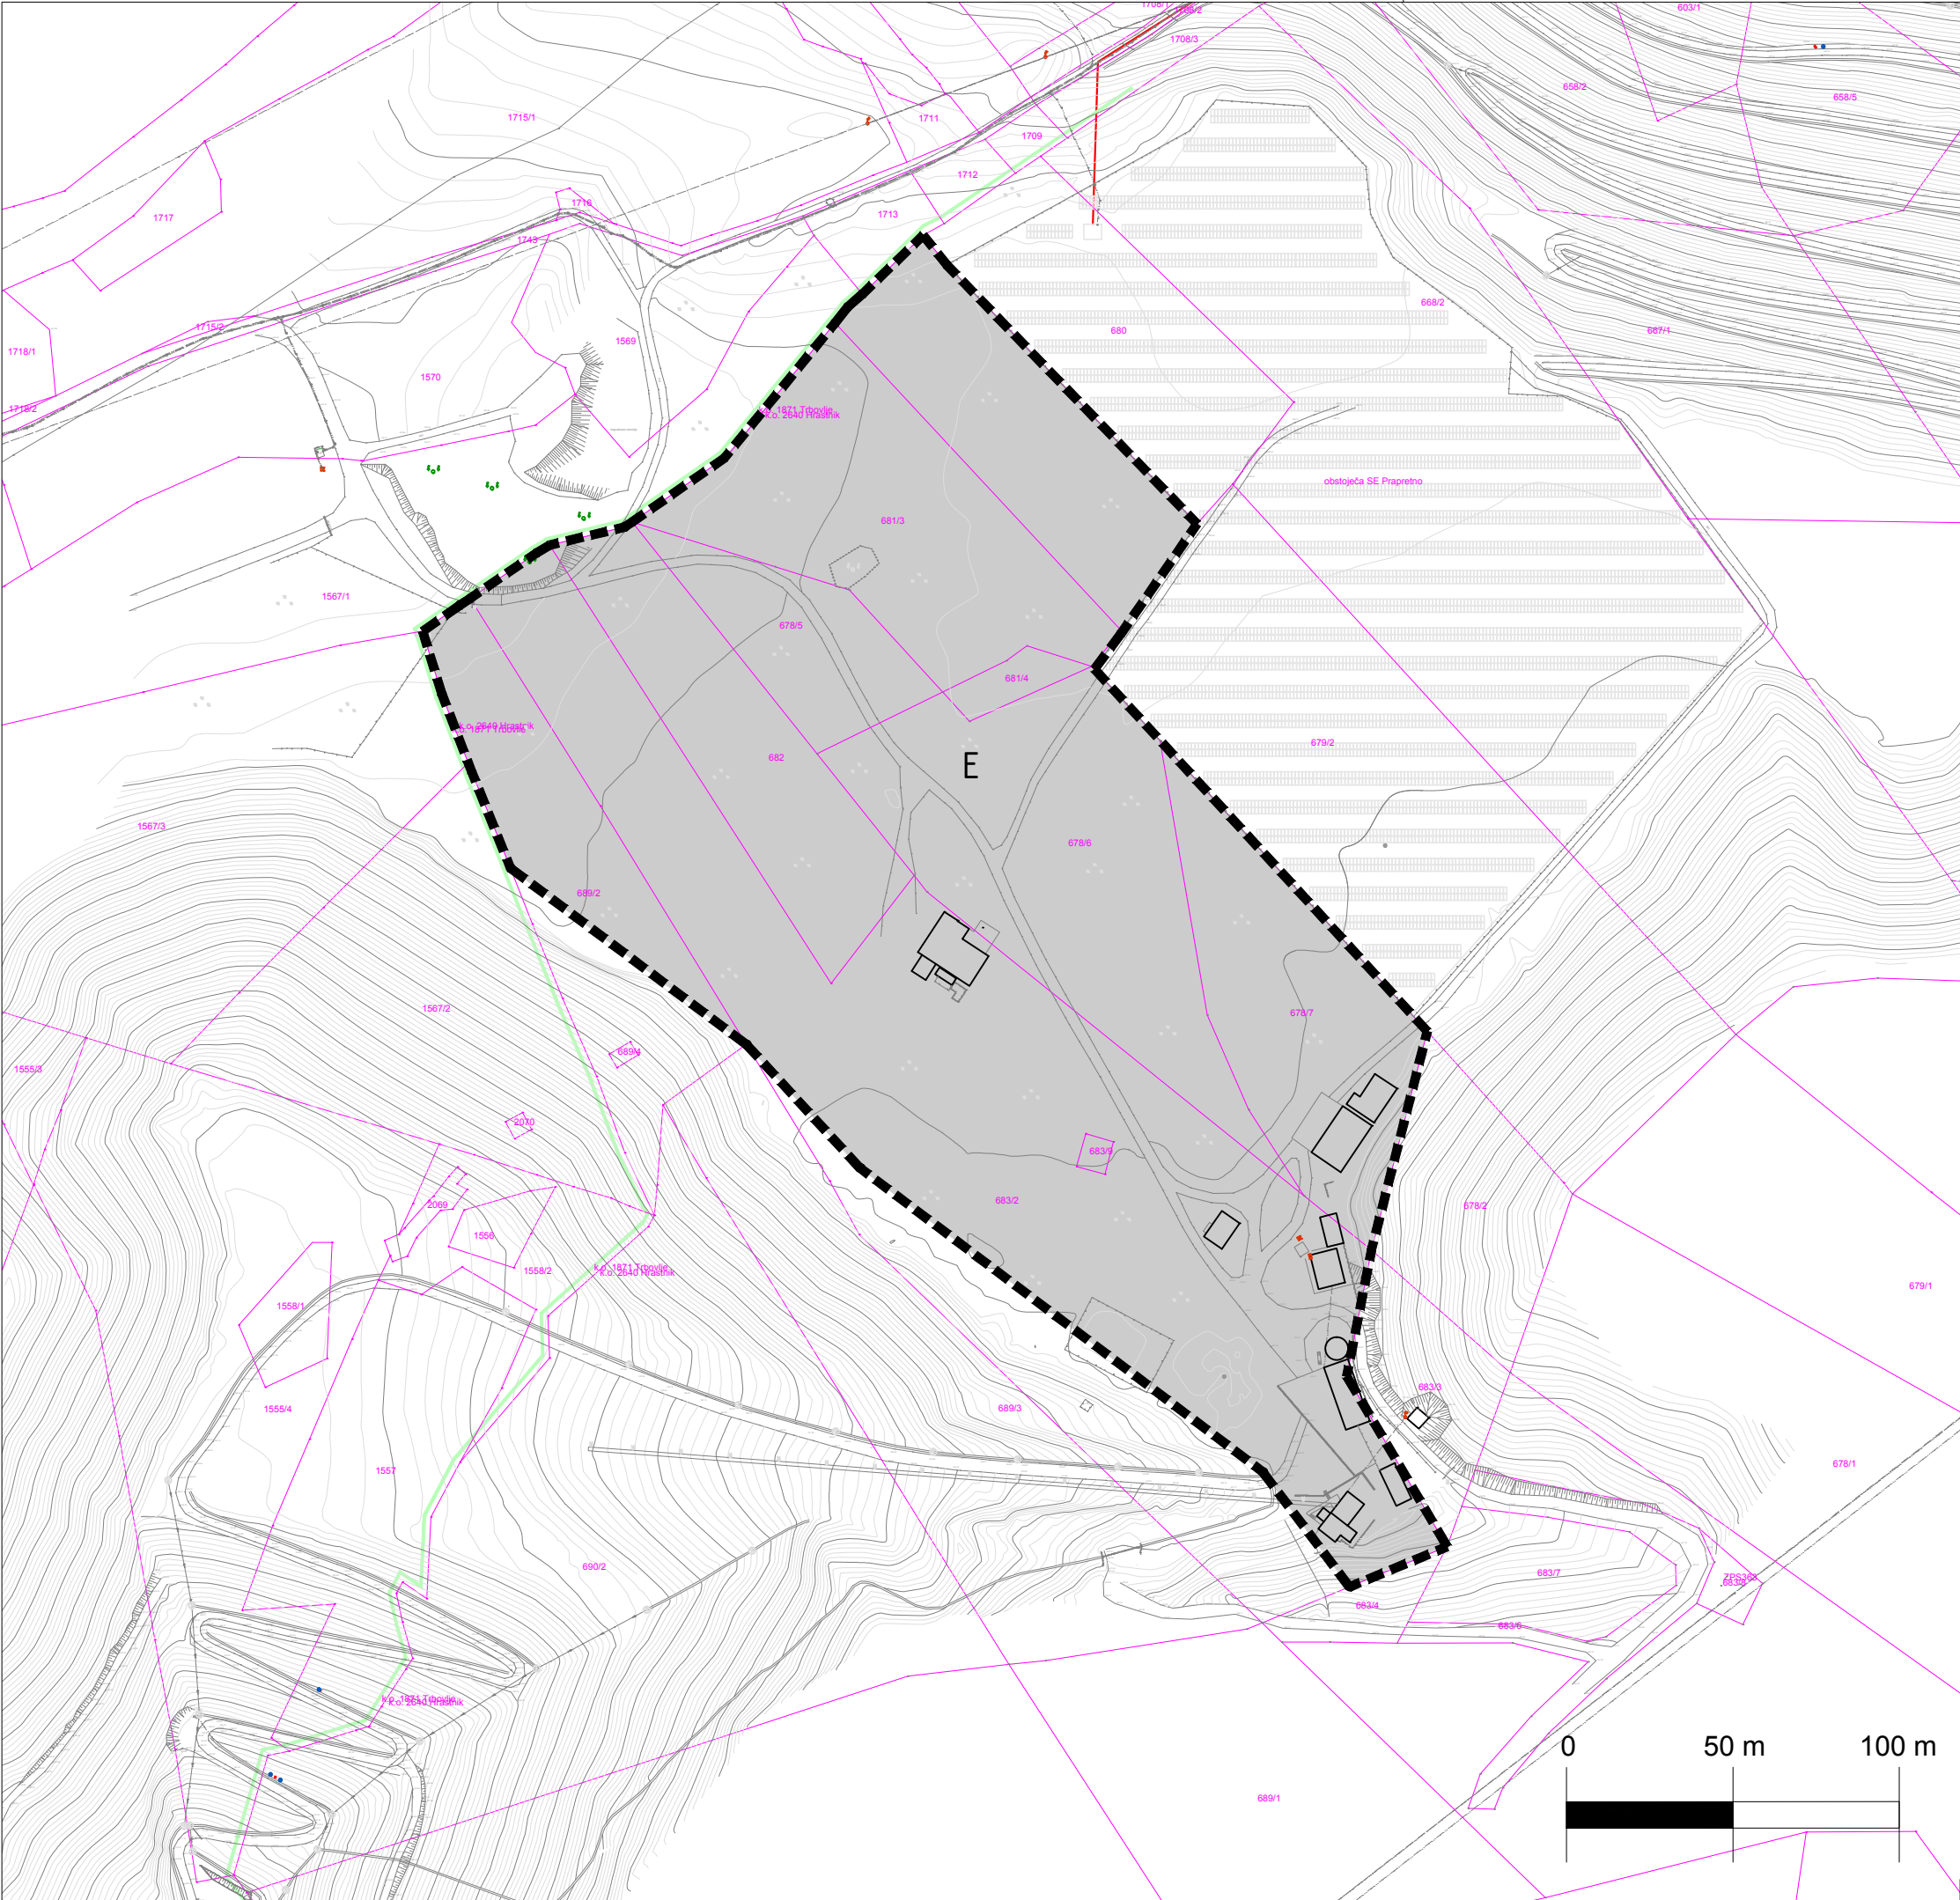

obstoječe

predvideno

MEJE

meja ureditvenega območja OPPN

občinska meja

parcelne meje

SPREMEMBA NAMENSKE RABE PROSTORA

E

območja energetske infrastrukture

NASLOV GRAFIČNEGA DELA NAČRTA

SPREMEMBA NAMENSKE RABE PROSTORA

M 1:2000

NAZIV NAČRTA Občinski podrobni prostorski načrt za sončno elektrarno Praprtno 3	ŠTEVILKA NAČRTA 248-2022
PRIPRAVLJAVEC Občina Hrastnik Pot Vitka Pavliča 5 1430 Hrastnik	NAČRTOVALEC URBANISTI
INVESTITOR Holding Slovenske elektrarne d.o.o. Koprska ulica 92 1000 Ljubljana	URBANISTI GRUDNOVA ULICA 6 3000 CELJE WWW.URBANISTI.COM BIRO@URBANISTI.COM +386 (0)3 49 00 408 +386 (0)3 49 00 409
ODGOVORNI VODJA IZDELAVE mag. GORAZD FURMAN OMAN univ.dipl.inž.arh	IDENTIFIKACJSKA ŠTEVILKA PA PPN ZAPS 1060
PROJEKTANT mag. GORAZD FURMAN OMAN univ.dipl.inž.arh	IDENTIFIKACJSKA ŠTEVILKA PA PPN ZAPS 1060
OBDDELAL mag. GORAZD FURMAN OMAN univ.dipl.inž.arh	IDENTIFIKACJSKA ŠTEVILKA PA PPN ZAPS 1060
KRAJ IN DATUM IZDELAVE NAČRTA Celje, september 2023	ŠTEVILKA LISTA 9