


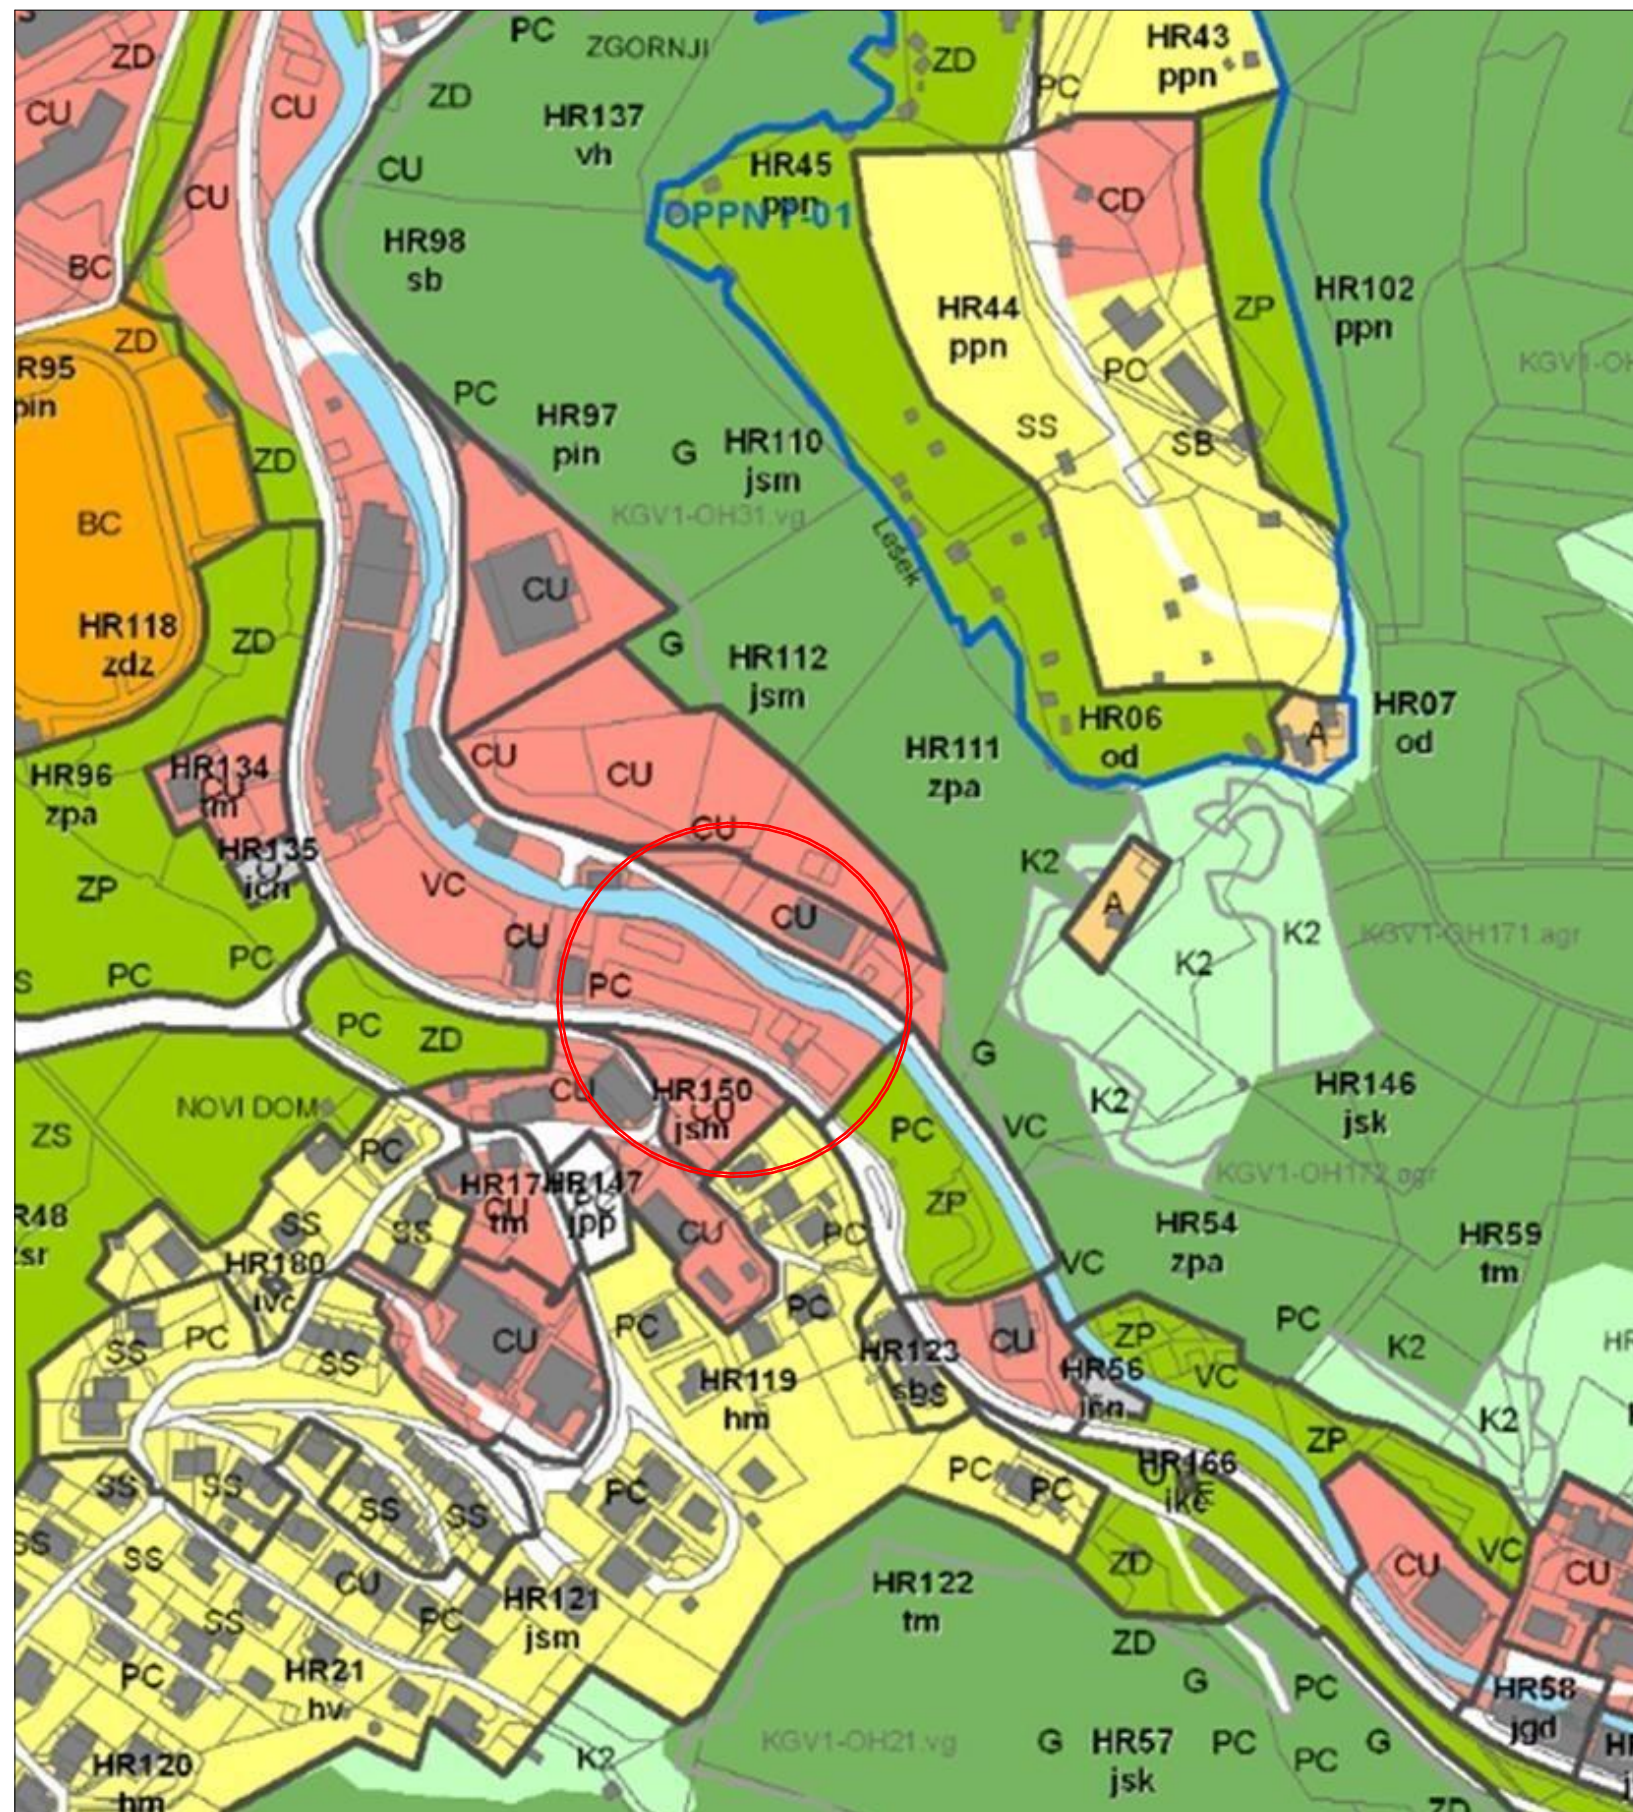

LEGENDA

ŠIRŠE OBMOČJE OBDELAVE

IZDELOVALEC PROSTORSKEGA AKTA:				FIN ARS d.o.o. center za arhitekturo						T: 03 56 60 51 F: 03 56 60 51 N: www.finars.si			
				Podvine 36 1410 Zagorje ob Savi									
PRIPRAVLJALEC:		Občina Hrastnik Pot Vitka Pavliča 5, 1430 Hrastnik		NAROČNIK:		SERVIS GRIČAR d.o.o. cesta 9.avgusta, 1410 Zagorje ob Savi							
PROJEKT:		SPREMEMBE IN DOPOLNITVE ZAŽDALNEGA NAČRTA ZA OBMOČJE CENTRA V HRASTNIKU "OB BOBNU" - OPPN		izdelala		PA PPN Mateja KRIČEJ, univ.dipl.inž.arh. ZAPS 0950							
FAZA:		OSNUTEK OPPN		sodelavka									
VSEBINA RISBE:		IZREZ IZ OPN HRASTNIK		datum: september 2022		ŠTEVILKA PROJEKTA 40-2019		ID št. akta 2697		MERILO		št. risbe	
PARCELA:		1057/1, 1057/2, 1058, 1059, 1060, 1062/1, 1062/2, k.o. Hrastnik-mesto										1/1	