


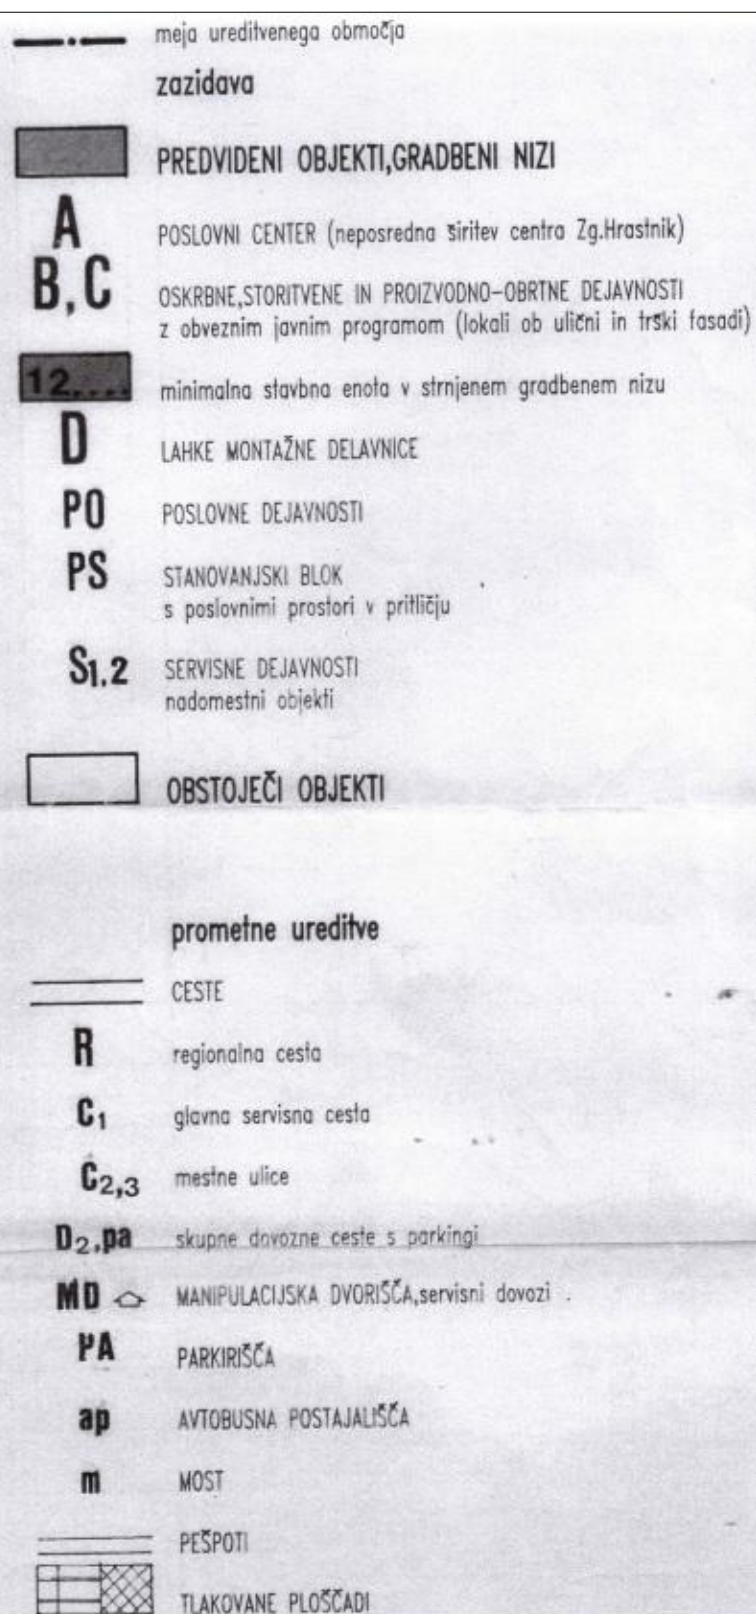

arhitektonska zazidalna situacija
m 1:500

PREDMET	IZJEDALNA VARNOST za otroško centro v Hrastniku -OB 80004-	ŠTEVILKA PROJEKTA 203a/83	 RAZVOJNI CENTER PLANIRANJE d.o.o. CELJE Ulica XIV. divizije 14
NAROČNIK	GRŠNI SRET SO HRASTNIK		
VOĐJA PROJEKTA	Z. ZNODARŠČE dipl.inž. arh.		
ODGOVORNI PROJEKTANT	Z. ZNODARŠČE dipl.inž. arh.		
PROJEKTANT	Z. ZNODARŠČE dipl.inž. arh.		
OBDELAL	J. JAVNER		MERILN 1:500
PREGLEDAL	S. SPREJINGER dipl.inž. arh.		DATUM dec. 1994
			LIST ŠTEVILKA 3

LEGENDA

IZDELAVALEC: PROSTORSKEGA AKTA:		 FIN ARS d.o.o. center za arhitekturo		T: 03 56 60 54	
				F: 03 56 60 550	
PRIPRAVLJALEC:		NAROČNIK:		P: 03 56 60 551	
Občina Hrastnik Pot Vitka Pavlica 5, 1430 Hrastnik		SERVIS GRČAR d.o.o. cesta 9.avgusta,1410 Zagorje ob Savi		N: www.finars.si	
PROJEKT:		izdelava		Podvigne 36 1410 Zagorje ob Savi	
SPREMEMBE IN DOPOLNITVE ZAIZDALNEGA NAČTA ZA DEMOČIE CENTRA V HRASTNIKU "BO BOBNU". OPPN		PAPIN		Mateja KRČIČ, univ.dipl.inš.arh. ZAPS 0950	
FAZA:		OSNUTEK OPPN			
VSEBINA RISBE:		IZREZ IZ ZN - OB BOBNU- UREDITVENA SITUACIJA		datum: september 2012	
PARCELA:		1057/1, 1057/2, 1058, 1059, 1060, 1062/1, 1062/2, k.o. Hrastnik-mesto		ŠTEVILKA PROJEKTA 40-2019	
		sodelavka		Id št. akta 2697	
				MERILO	
				1:500	
				št. risbe	
				1/2	