



Občina
Hrastnik

OBČINSKI PODROBNI PROSTORSKI NAČRT ZA SONČNO ELEKTRARNO PRAPRETNO 3

(Identifikacijska številka prostorskega akta v zbirki prostorskih podatkov: 3353)

Sprejel: Občinski svet Občine Hrastnik, dne.....
Objava: Uradni vestnik Zasavja, št.....

župan občine: Marko Funkl

KARTOGRAFSKI DEL
OBČINSKEGA PODROBNEGA PROSTORSKEGA NAČRTA
ZA SONČNO ELEKTRARNO PRAPRETNOST 3

KAZALO VSEBINE GRAFIČNEGA DELA

GRAFIČNI NAČRT 1: "Ureditvena situacija, M 1:2000"

GRAFIČNI NAČRT 2: "Načrt poteka omrežij in načina priključevanja objektov na gospodarsko javno infrastrukturo, M 1:2000"

GRAFIČNI NAČRT 3: "Načrt prometne ureditve, M 1:2000"

GRAFIČNI NAČRT 4: "Načrt predvidenih gradbenih parcel s prikazom javnih površin, M 1:2000"

GRAFIČNI NAČRT 5: "Prikaz vplivov in povezav s sosednjimi območji, M 1:5000"

GRAFIČNI NAČRT 6: "Prikaz obstoječega stanja, M 1:2000"

GRAFIČNI NAČRT 7: "Načrt etapnosti"

GRAFIČNI NAČRT 8: "Sprememba namenske rabe prostora, M 1:2000"

NAČRTOVALEC



URBANISTI

URBANISTI
GRUDNOVA ULICA 6
3000 CELJE

ŠTEVILKA NAČRTA

248-2022

PRIPRAVLJAVEC

Občina Hrastnik

Pot Vitka Pavliča 5


1430 Hrastnik

INVESTITOR

Holding Slovenske elektrarne d.o.o.

Koprška ulica 92

1000 Ljubljana

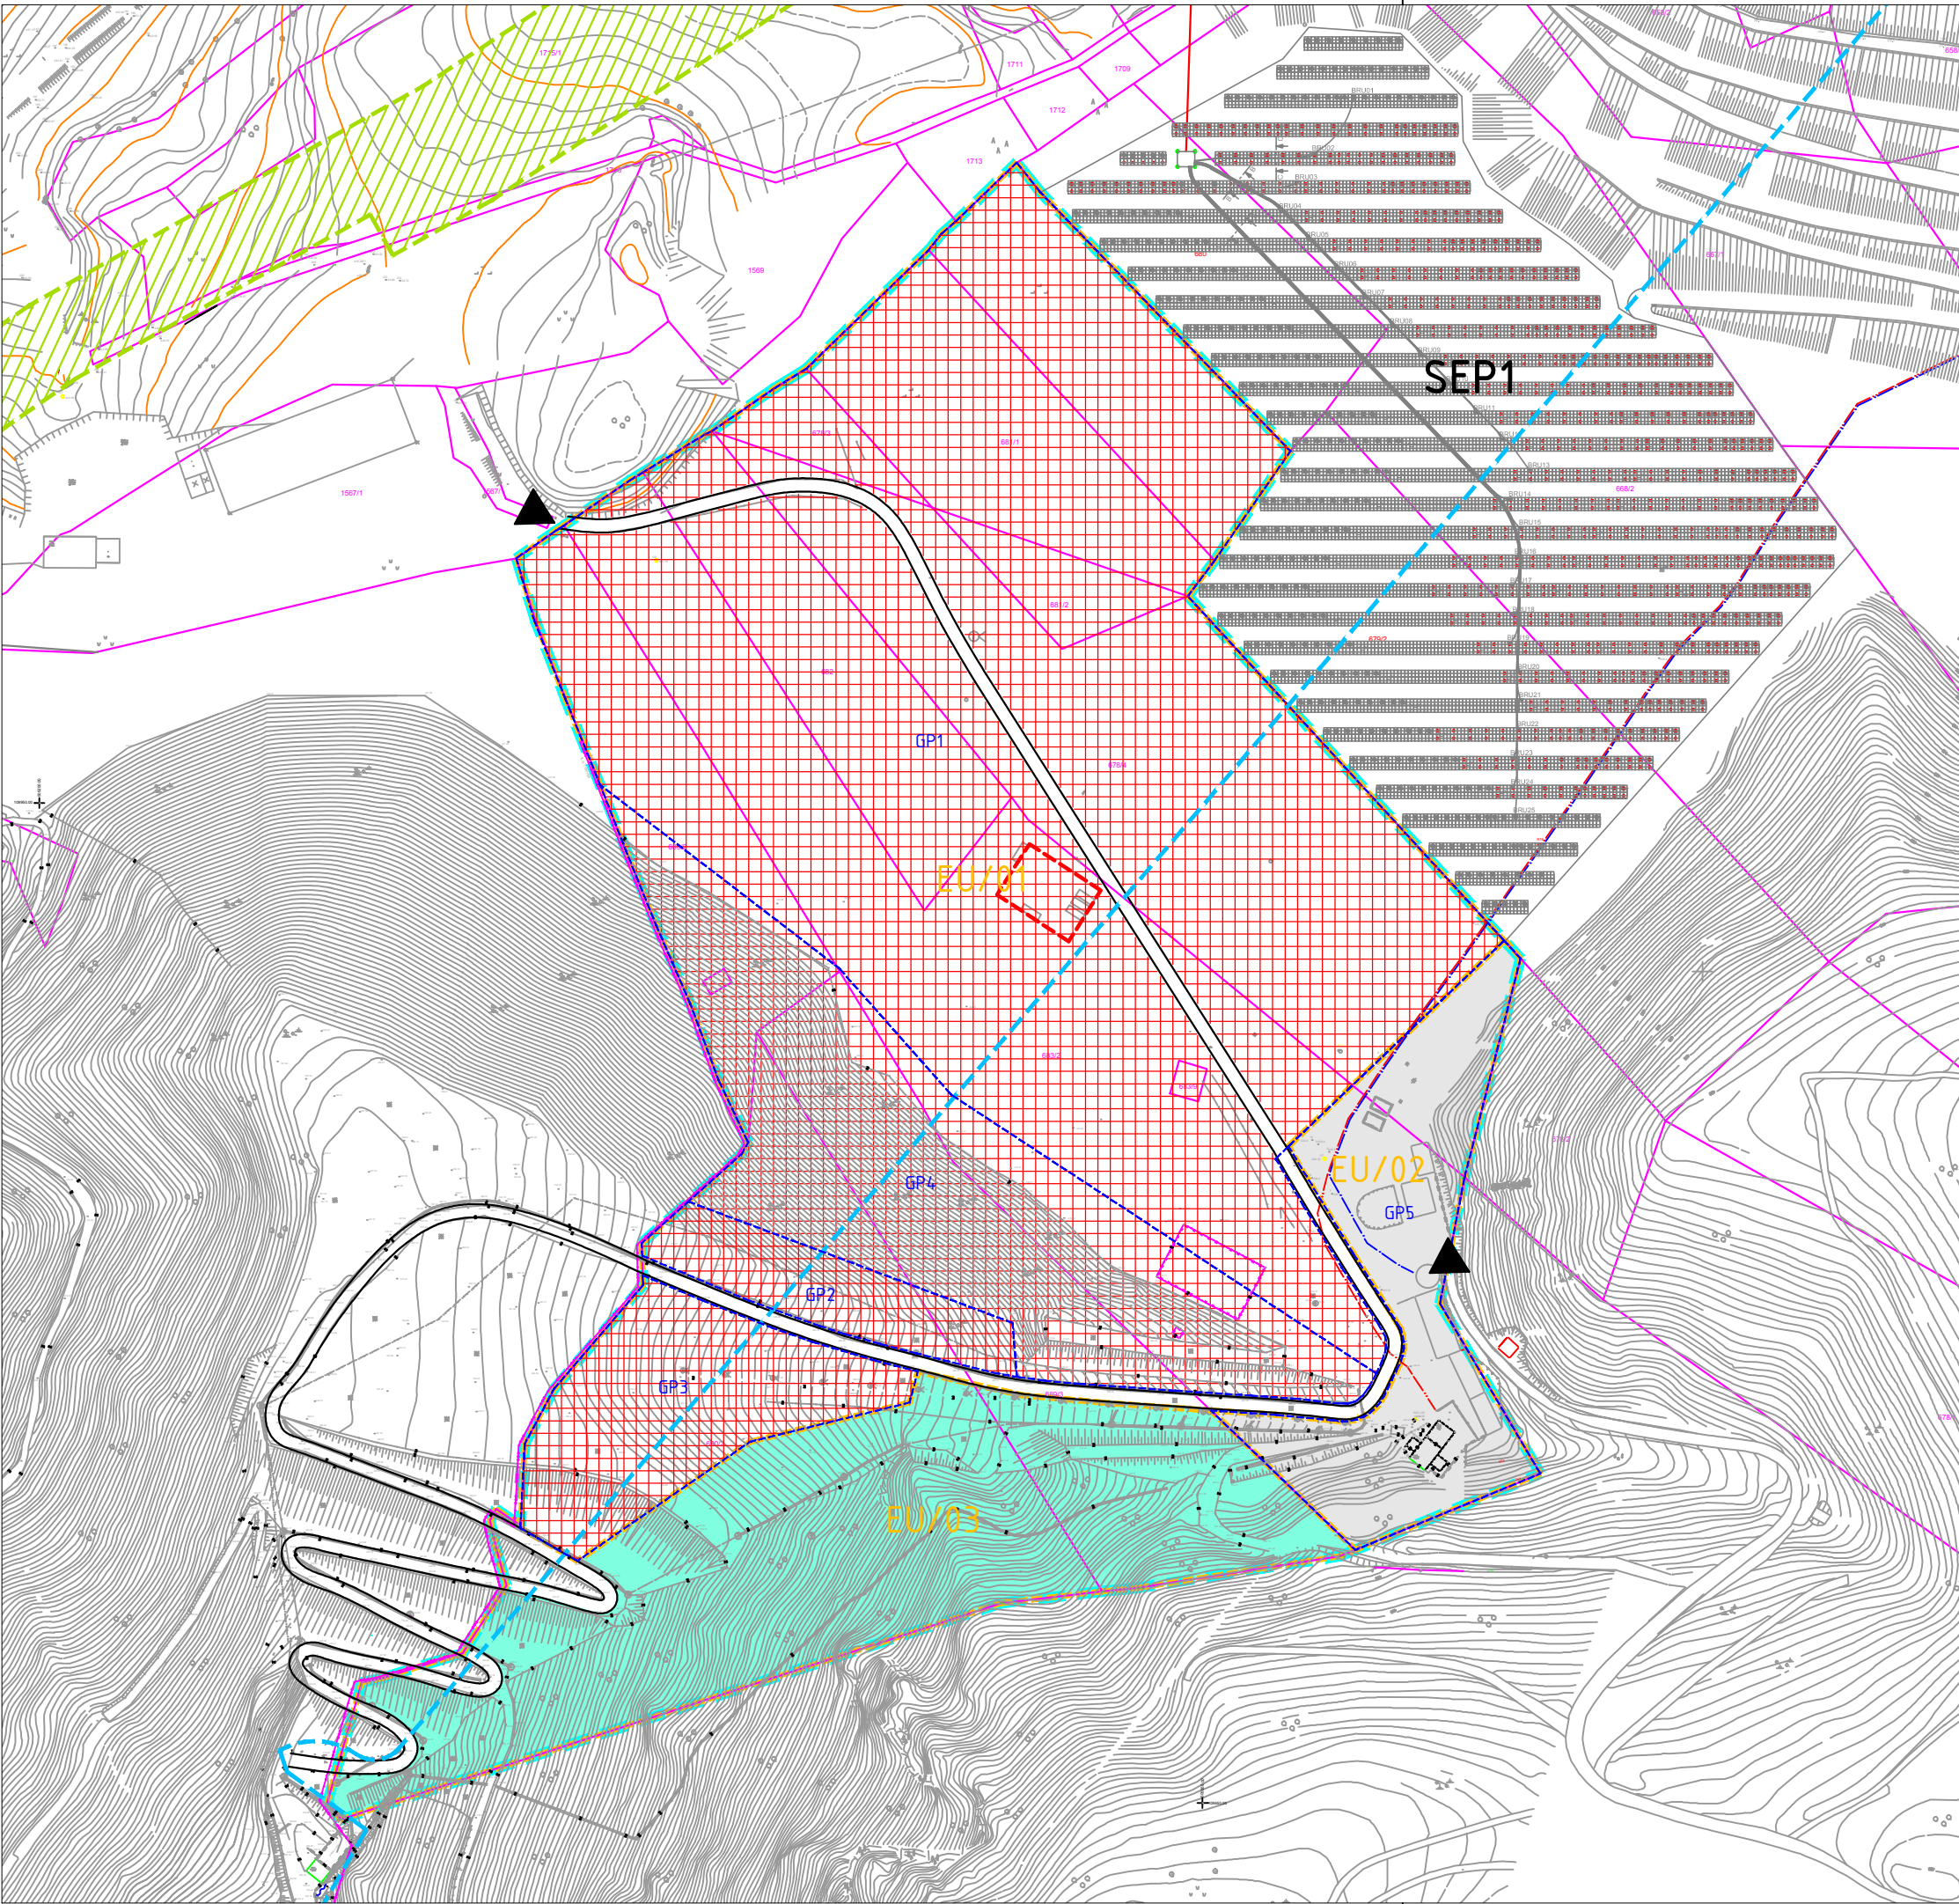

LEGENDA

MEJE

meja ureditvenega območja OPPN

parcelne meje

meja enote urejanja

EU/02

oznaka enote urejanja

GP1

OBSTOJEČA SONČNA ELEKTRARNA

SEP1

sončna elektrarna Prapretno 1

OBMOČJA VAROVANJ IN OMEJITEV

območje državnega prostorskega načrta

OBJEKTI

obstoječi objekti


PROMETNA UREDITEV

dovoz do območja

DRUGE PROSTORSKE UREDITVE

zelene in gozdne površine

NASLOV GRAFIČNEGA DELA NAČRTA	
UREDITVENA SITUACIJA	
M 1:2000	
NAZIV NAČRTA	ŠTEVILKA NAČRTA
Občinski podrobni prostorski načrt za sončno elektrarno Prapretno 3	248-2022
PRIPRAVLJAVEC	NAČRTOVALEC
Občina Hrastnik Pot Vitka Pavliča 5 1430 Hrastnik	URBANISTI
INVESTITOR	IDENTIFIKACIJSKA ŠTEVILKA
Holding Slovenske elektrarne d.o.o. Koprska ulica 92 1000 Ljubljana	PA PPN ZAPS 1060
ODGOVORNI VODJA IZDELAVE	IDENTIFIKACIJSKA ŠTEVILKA
mag. GORAŽD FURMAN OMAN univ.dipl.inž.arh	PA PPN ZAPS 1060
PROJEKTANT	IDENTIFIKACIJSKA ŠTEVILKA
mag. GORAŽD FURMAN OMAN univ.dipl.inž.arh	PA PPN ZAPS 1060
OBDDELAL	IDENTIFIKACIJSKA ŠTEVILKA
mag. GORAŽD FURMAN OMAN univ.dipl.inž.arh	PA PPN ZAPS 1060
KRAJ IN DATUM IZDELAVE NAČRTA	ŠTEVILKA LISTA
Celje, januar 2023	1

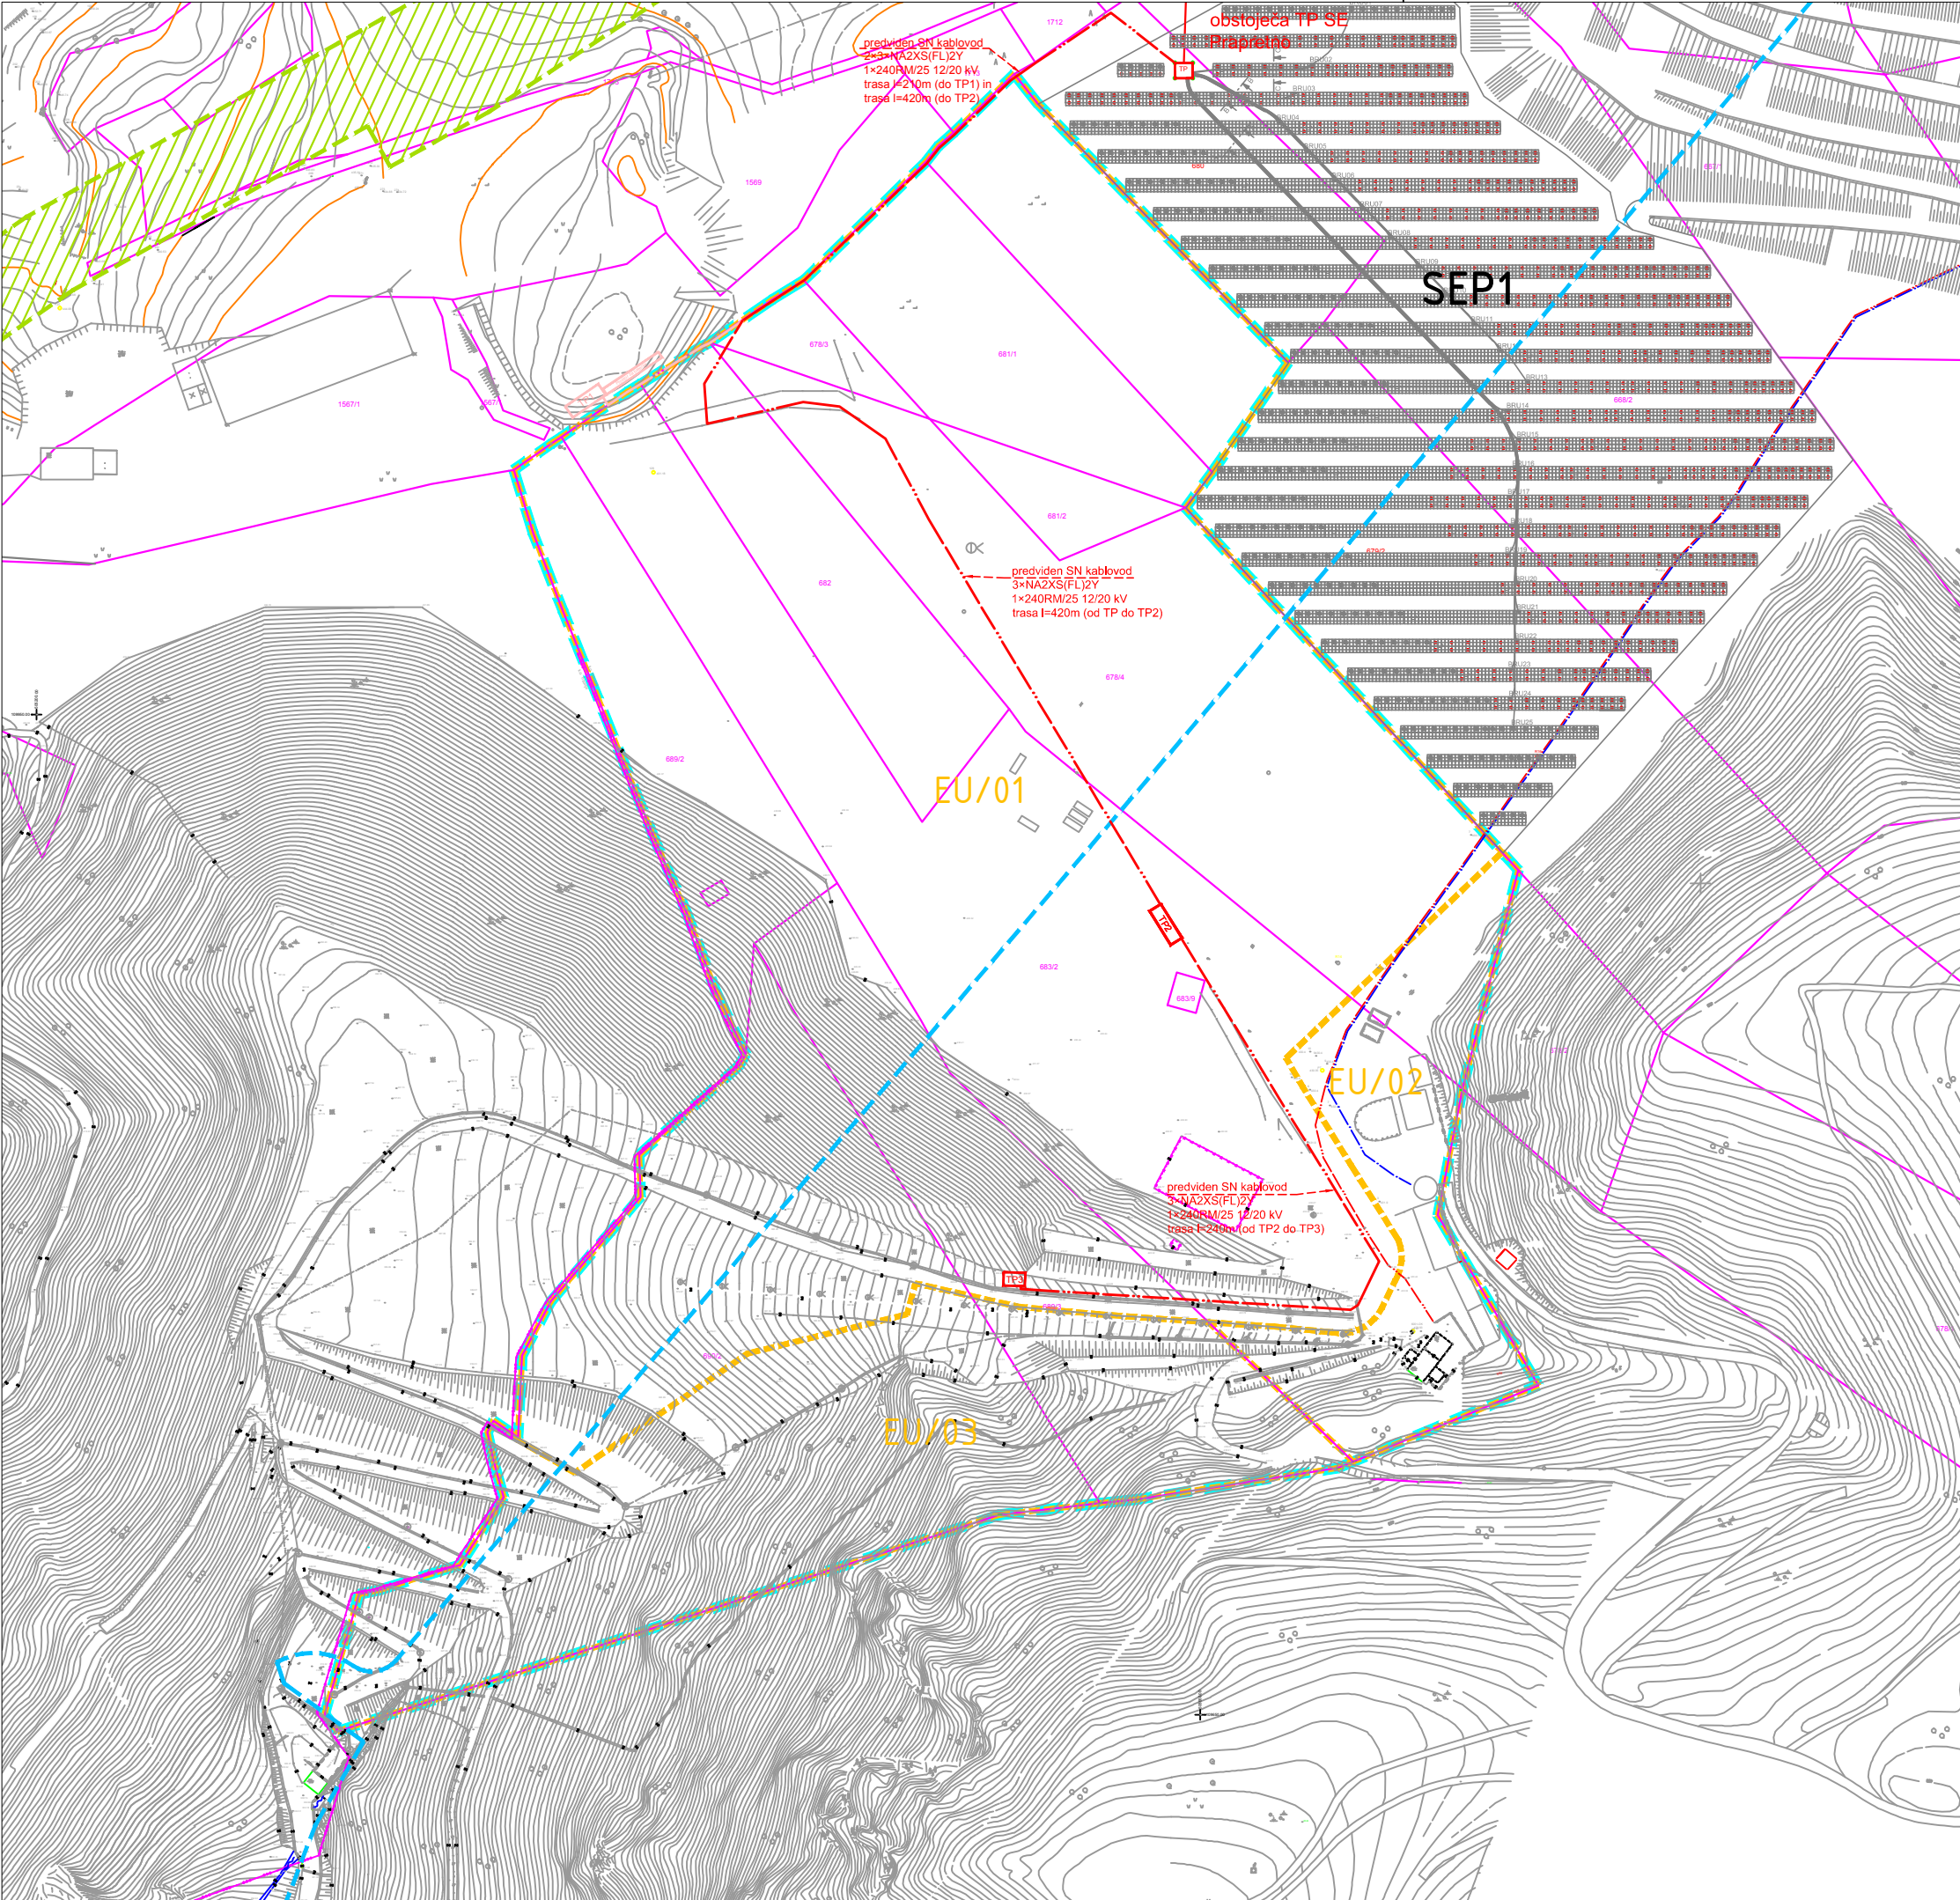

LEGENDA

MEJE

meja ureditvenega območja OPPN

parcelne meje

meja enote urejanja

EU/02

oznaka enote urejanja

SEP1

OBSTOJEČA SONČNA ELEKTRARNA

sončna elektrarna Prapretno 1

OBMOČJA VAROVANJ IN OMEJITEV

območje državnega prostorskega načrta

kanaliziran podzemni vodotok

TP

GOSPODARSKA JAVNA INFRASTRUKTURA

obstoječa trafo postaja

TP2

obstoječ SN elektro vod

predvidena trafo postaja


predviden SN elektro vod

TP1

predvidena trafo postaja s prostorom za baterije za SEP2

predviden SN elektro vod za SEP2

NASLOV GRAFIČNEGA DELA NAČRTA	
NAČRT POTEKA OMREŽIJ IN NAČINA PRIKLJUČEVANJA OBJEKTOV NA GOSPODARSKO JAVNO INFRASTRUKTURO, M 1:2000	
NAZIV NAČRTA	ŠTEVILKA NAČRTA
Občinski podrobni prostorski načrt za sončno elektrarno Prapretno 3	248-2022
PRIPRAVLJAVEC	NAČRTOVALEC
Občina Hrastnik Pot Vitka Pavliča 5 1430 Hrastnik	URBANISTI
INVESTITOR	IDENTIFIKACIJSKA ŠTEVILKA
Holding Slovenske elektrarne d.o.o. Koprska ulica 92 1000 Ljubljana	PA PPN ZAPS 1060
ODGOVORNI VODJA IZDELAVE	IDENTIFIKACIJSKA ŠTEVILKA
mag. GORAZD FURMAN OMAN univ.dipl.inž.arh	PA PPN ZAPS 1060
PROJEKTANT	IDENTIFIKACIJSKA ŠTEVILKA
mag. GORAZD FURMAN OMAN univ.dipl.inž.arh	PA PPN ZAPS 1060
OBDDELAL	IDENTIFIKACIJSKA ŠTEVILKA
mag. GORAZD FURMAN OMAN univ.dipl.inž.arh	PA PPN ZAPS 1060
KRAJ IN DATUM IZDELAVE NAČRTA	ŠTEVILKA LISTA
Celje, januar 2023	2

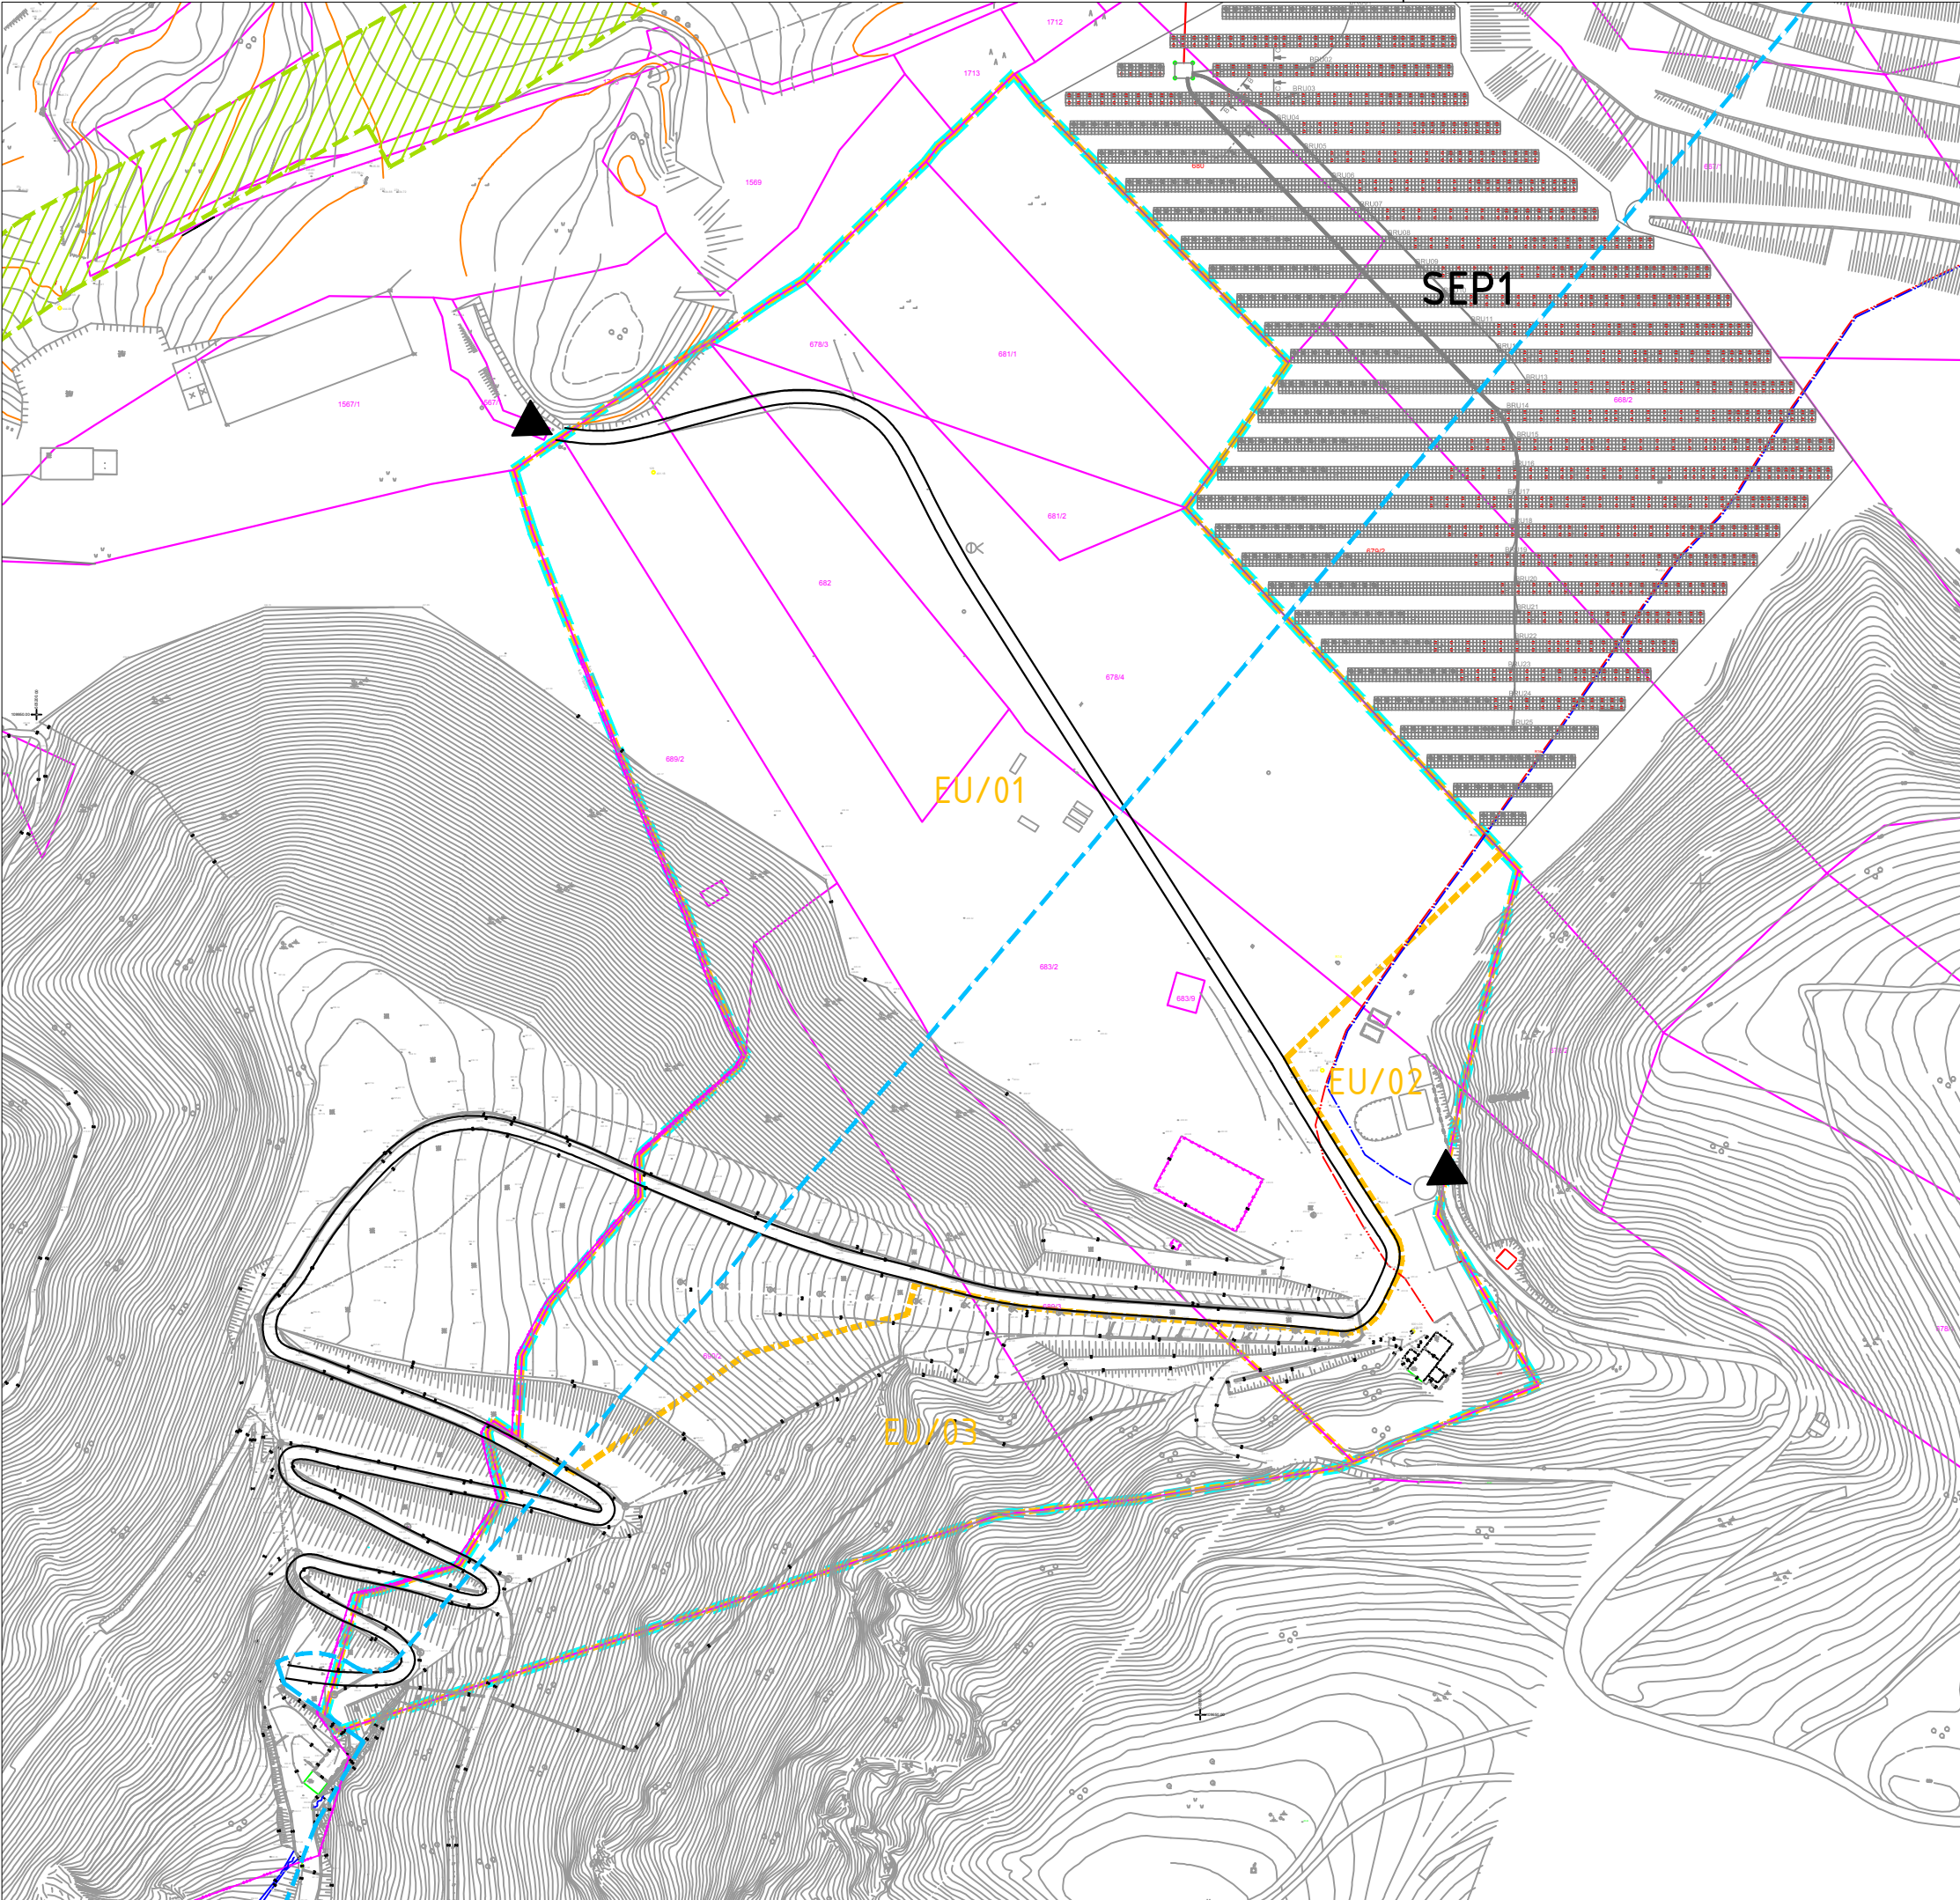

LEGENDA

MEJE

meja ureditvenega območja OPPN

parcelne meje

meja enote urejanja

EU/02

oznaka enote urejanja

OBSTOJEČA SONČNA ELEKTRARNA

SEP1

sončna elektrarna Prapretno 1


OBMOČJA VAROVANJ IN OMEJITEV

območje državnega prostorskega načrta

PROMETNA UREDITEV

dovoz do območja

NASLOV GRAFIČNEGA DELA NAČRTA	
NAČRT PROMETNE UREDITVE M 1:2000	
NAZIV NAČRTA	ŠTEVILKA NAČRTA
Občinski podrobni prostorski načrt za sončno elektrarno Prapretno 3	248-2022
PRIPRAVLJAVEC	NAČRTOVALEC
Občina Hrastnik Pot Vitka Pavliča 5 1430 Hrastnik	
INVESTITOR	IDENTIFIKACIJSKA ŠTEVILKA
Holding Slovenske elektrarne d.o.o. Koprska ulica 92 1000 Ljubljana	PA PPN ZAPS 1060
ODGOVORNI VODJA IZDELAVE	IDENTIFIKACIJSKA ŠTEVILKA
mag. GORAZD FURMAN OMAN univ.dipl.inž.arh	PA PPN ZAPS 1060
PROJEKTANT	IDENTIFIKACIJSKA ŠTEVILKA
mag. GORAZD FURMAN OMAN univ.dipl.inž.arh	PA PPN ZAPS 1060
OBDLAL	IDENTIFIKACIJSKA ŠTEVILKA
mag. GORAZD FURMAN OMAN univ.dipl.inž.arh	PA PPN ZAPS 1060
KRAJ IN DATUM IZDELAVE NAČRTA	ŠTEVILKA LISTA
Celje, januar 2023	3

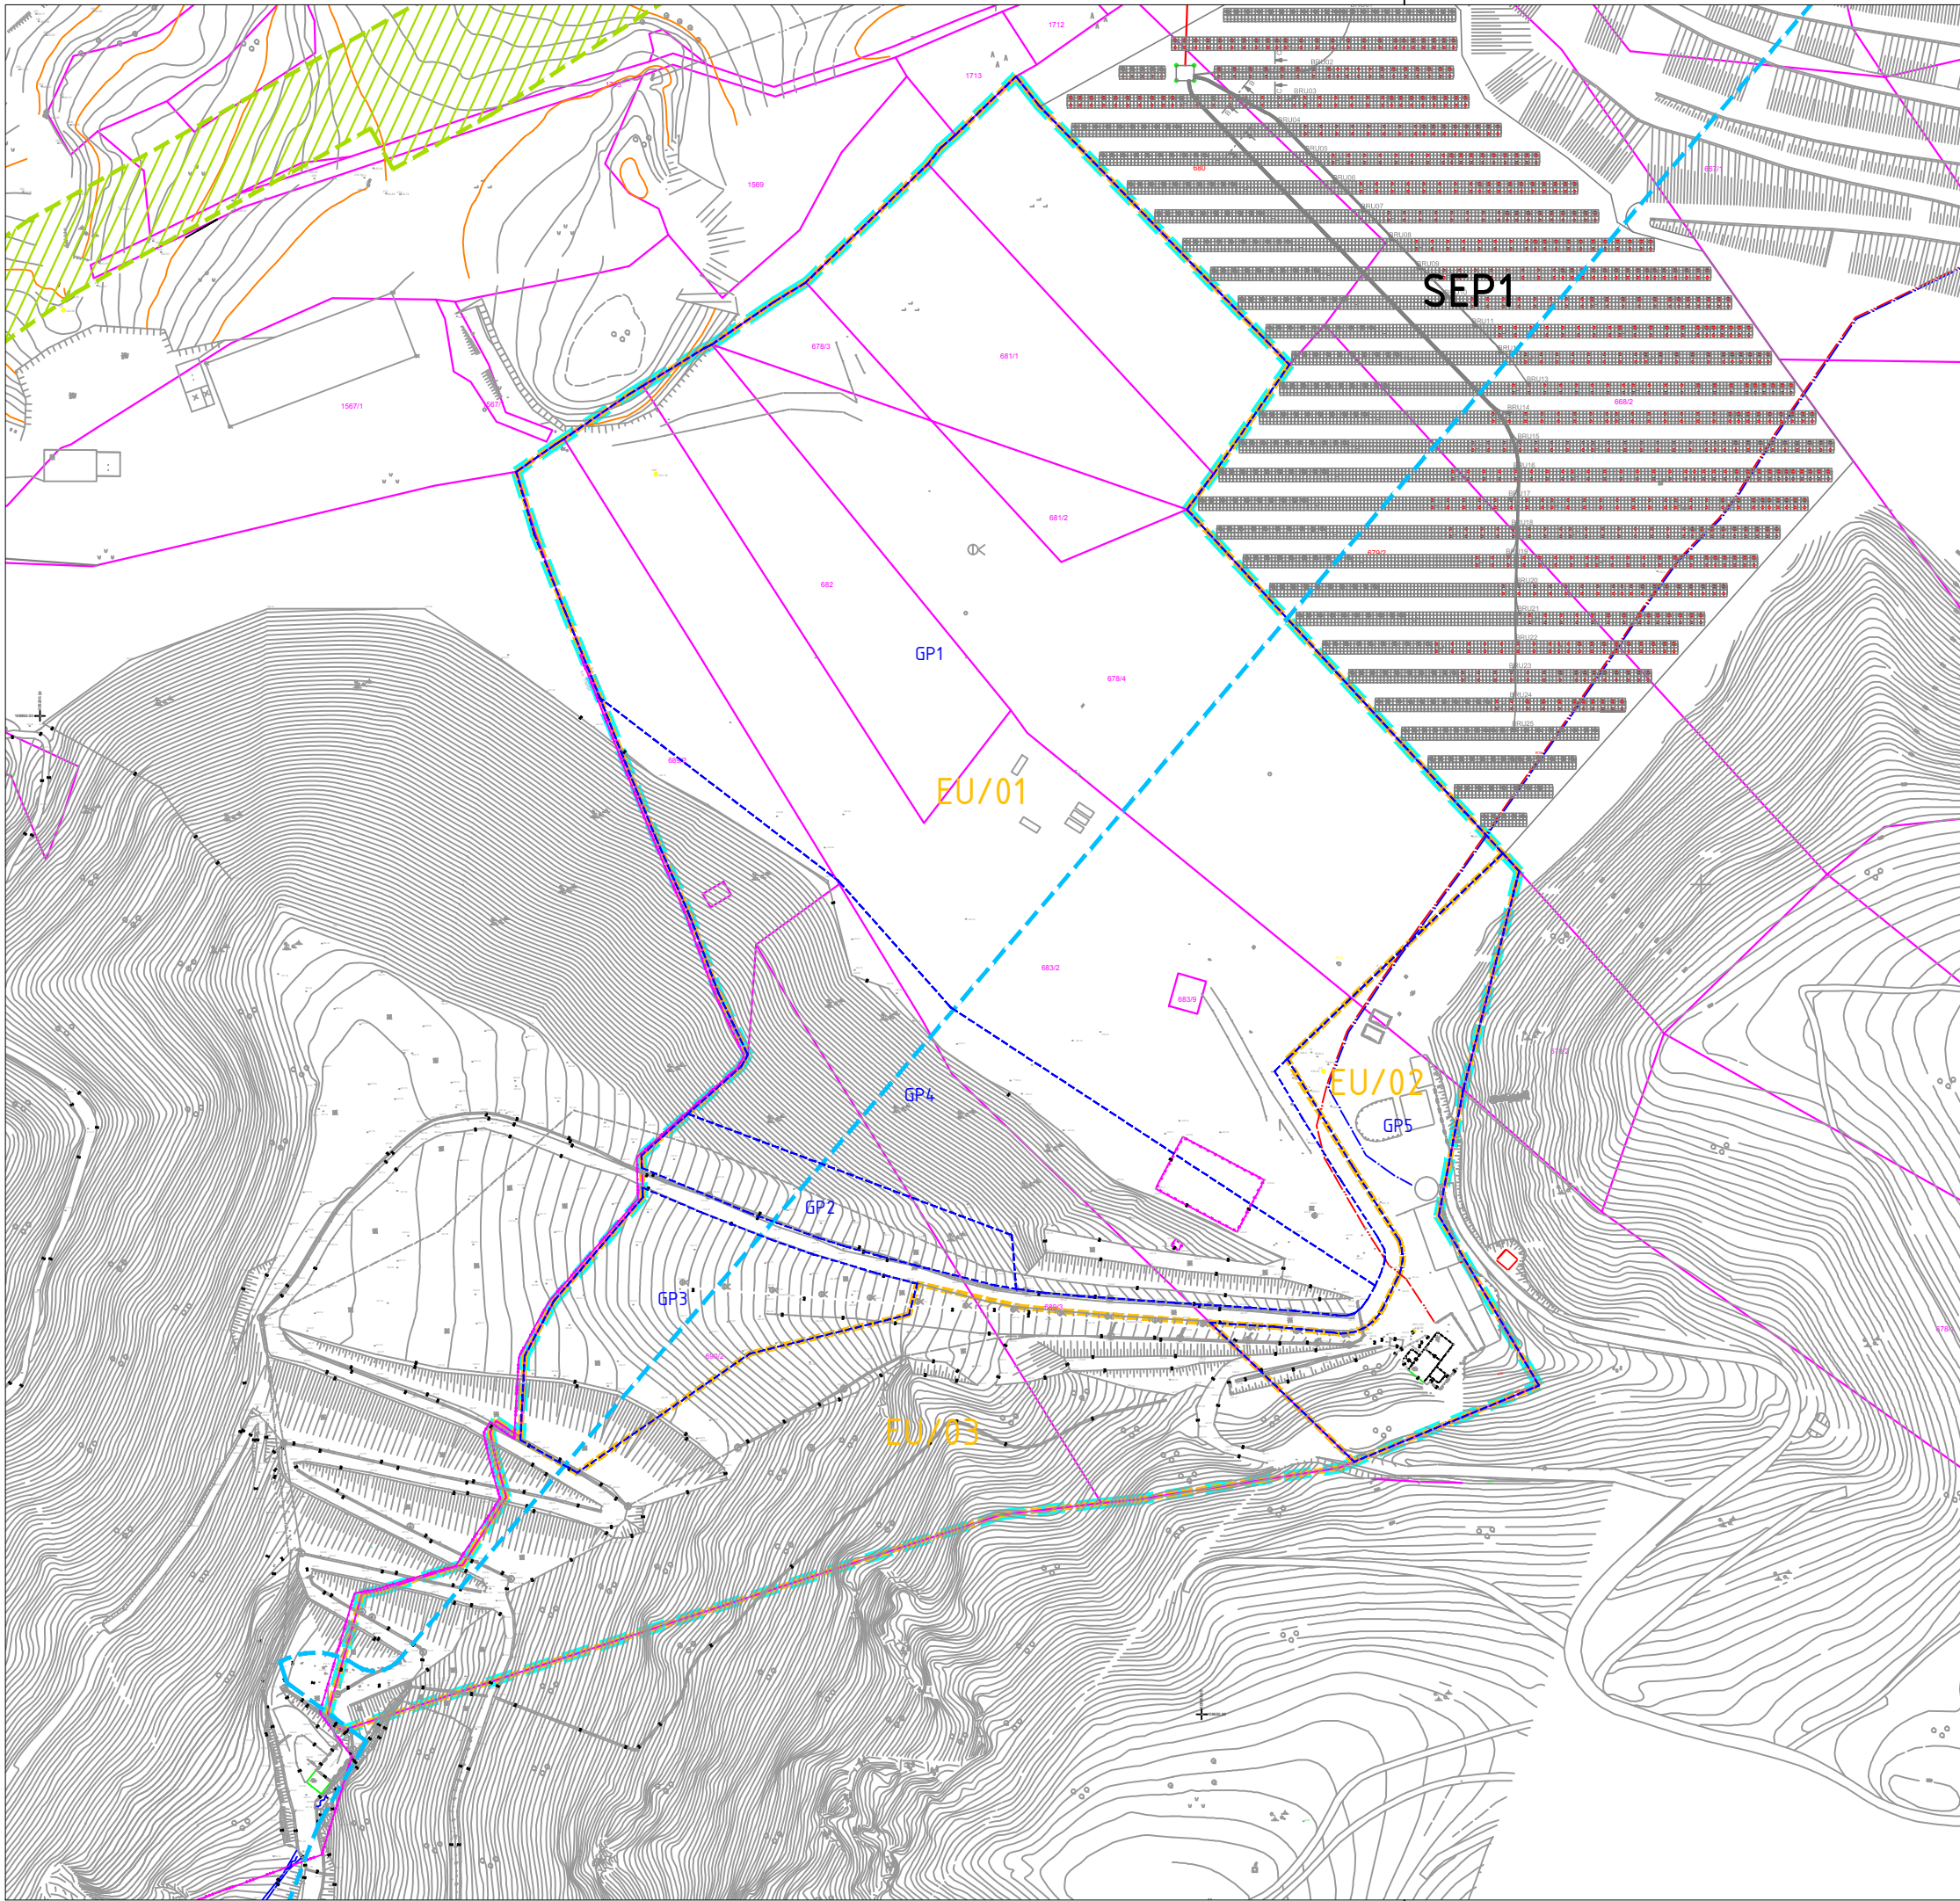

LEGENDA

MEJE

meja ureditvenega območja OPPN

parcelne meje

meja enote urejanja

EU/03


oznaka enote urejanja

GP1

SEP1

NASLOV GRAFIČNEGA DELA NAČRTA

NAČRT PREDVIDENIH GRADBENIH
PARCEL S PRIKAZOM JAVNIH POVRŠIN
M 1:2000

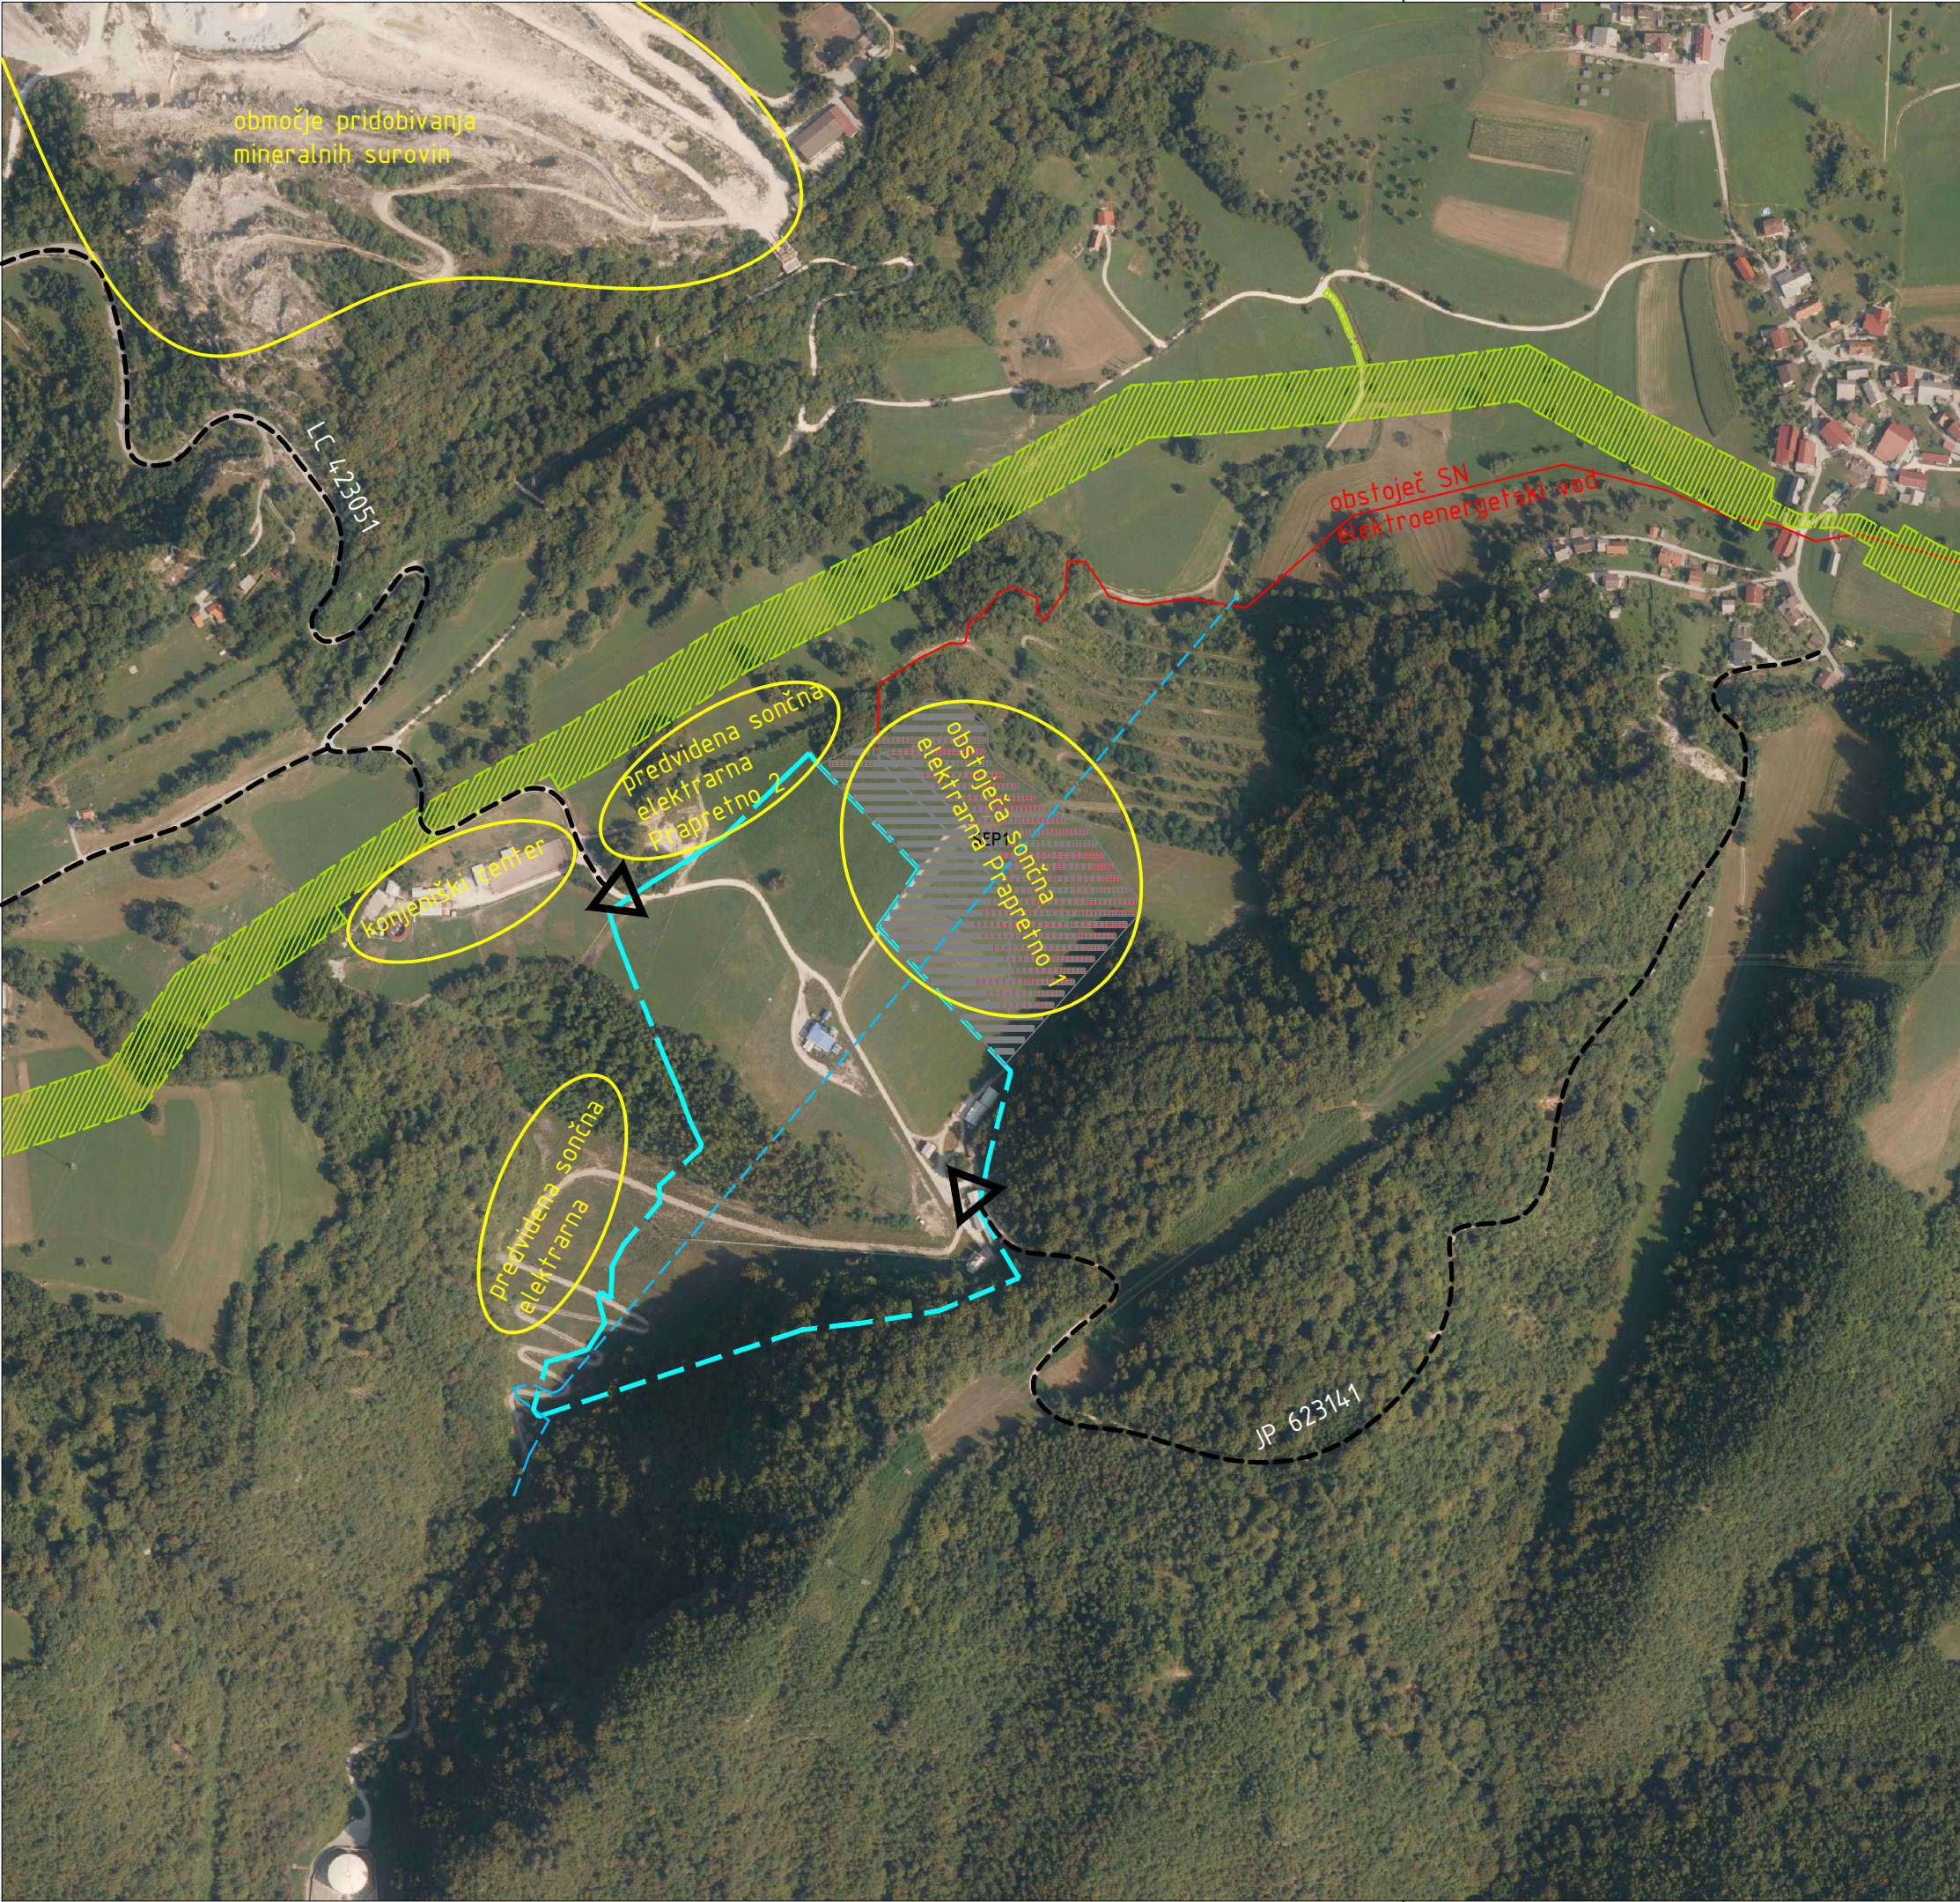

LEGENDA

MEJE

meja ureditvenega območja OPPN

OBMOČJA VAROVANJ IN OMEJITEV


območje državnega prostorskega načrta

kanaliziran podzemni vodotok

NASLOV GRAFIČNEGA DELA NAČRTA


PRIKAZ VPLIVOV IN POVEZAV S
SOSEDNJI OBMOCI
M 1:5000

NAZIV NAČRTA	ŠTEVILKA NAČRTA
Občinski podrobni prostorski načrt za sončno elektrarno Prapretno 3	248-2022
PRIPRAVLJAVEC	NAČRTOVALEC
Občina Hrastnik Pot Vitka Pavliča 5 1430 Hrastnik	 URBANISTI
INVESTITOR	URBANISTI
Holding Slovenske elektrarne d.o.o. Koprska ulica 92 1000 Ljubljana	GRUODNOVA ULICA 6 3000 CELJE WWW.URBANISTI.COM BIR@URBANISTI.COM +386 (0)3 49 00 408 +386 (0)3 49 00 409
ODGOVORNI VODJA IZDELAVE	IDENTIFIKACIJSKA ŠTEVILKA
mag. GORAZD FURMAN OMAN univ.dipl.inž.arh	PA PPN ZAPS 1060
PROJEKTANT	IDENTIFIKACIJSKA ŠTEVILKA
mag. GORAZD FURMAN OMAN univ.dipl.inž.arh	PA PPN ZAPS 1060
OBDELAL	IDENTIFIKACIJSKA ŠTEVILKA
mag. GORAZD FURMAN OMAN univ.dipl.inž.arh	PA PPN ZAPS 1060
KRAJ IN DATUM IZDELAVE NAČRTA	ŠTEVILKA LISTA
Celje, januar 2023	5

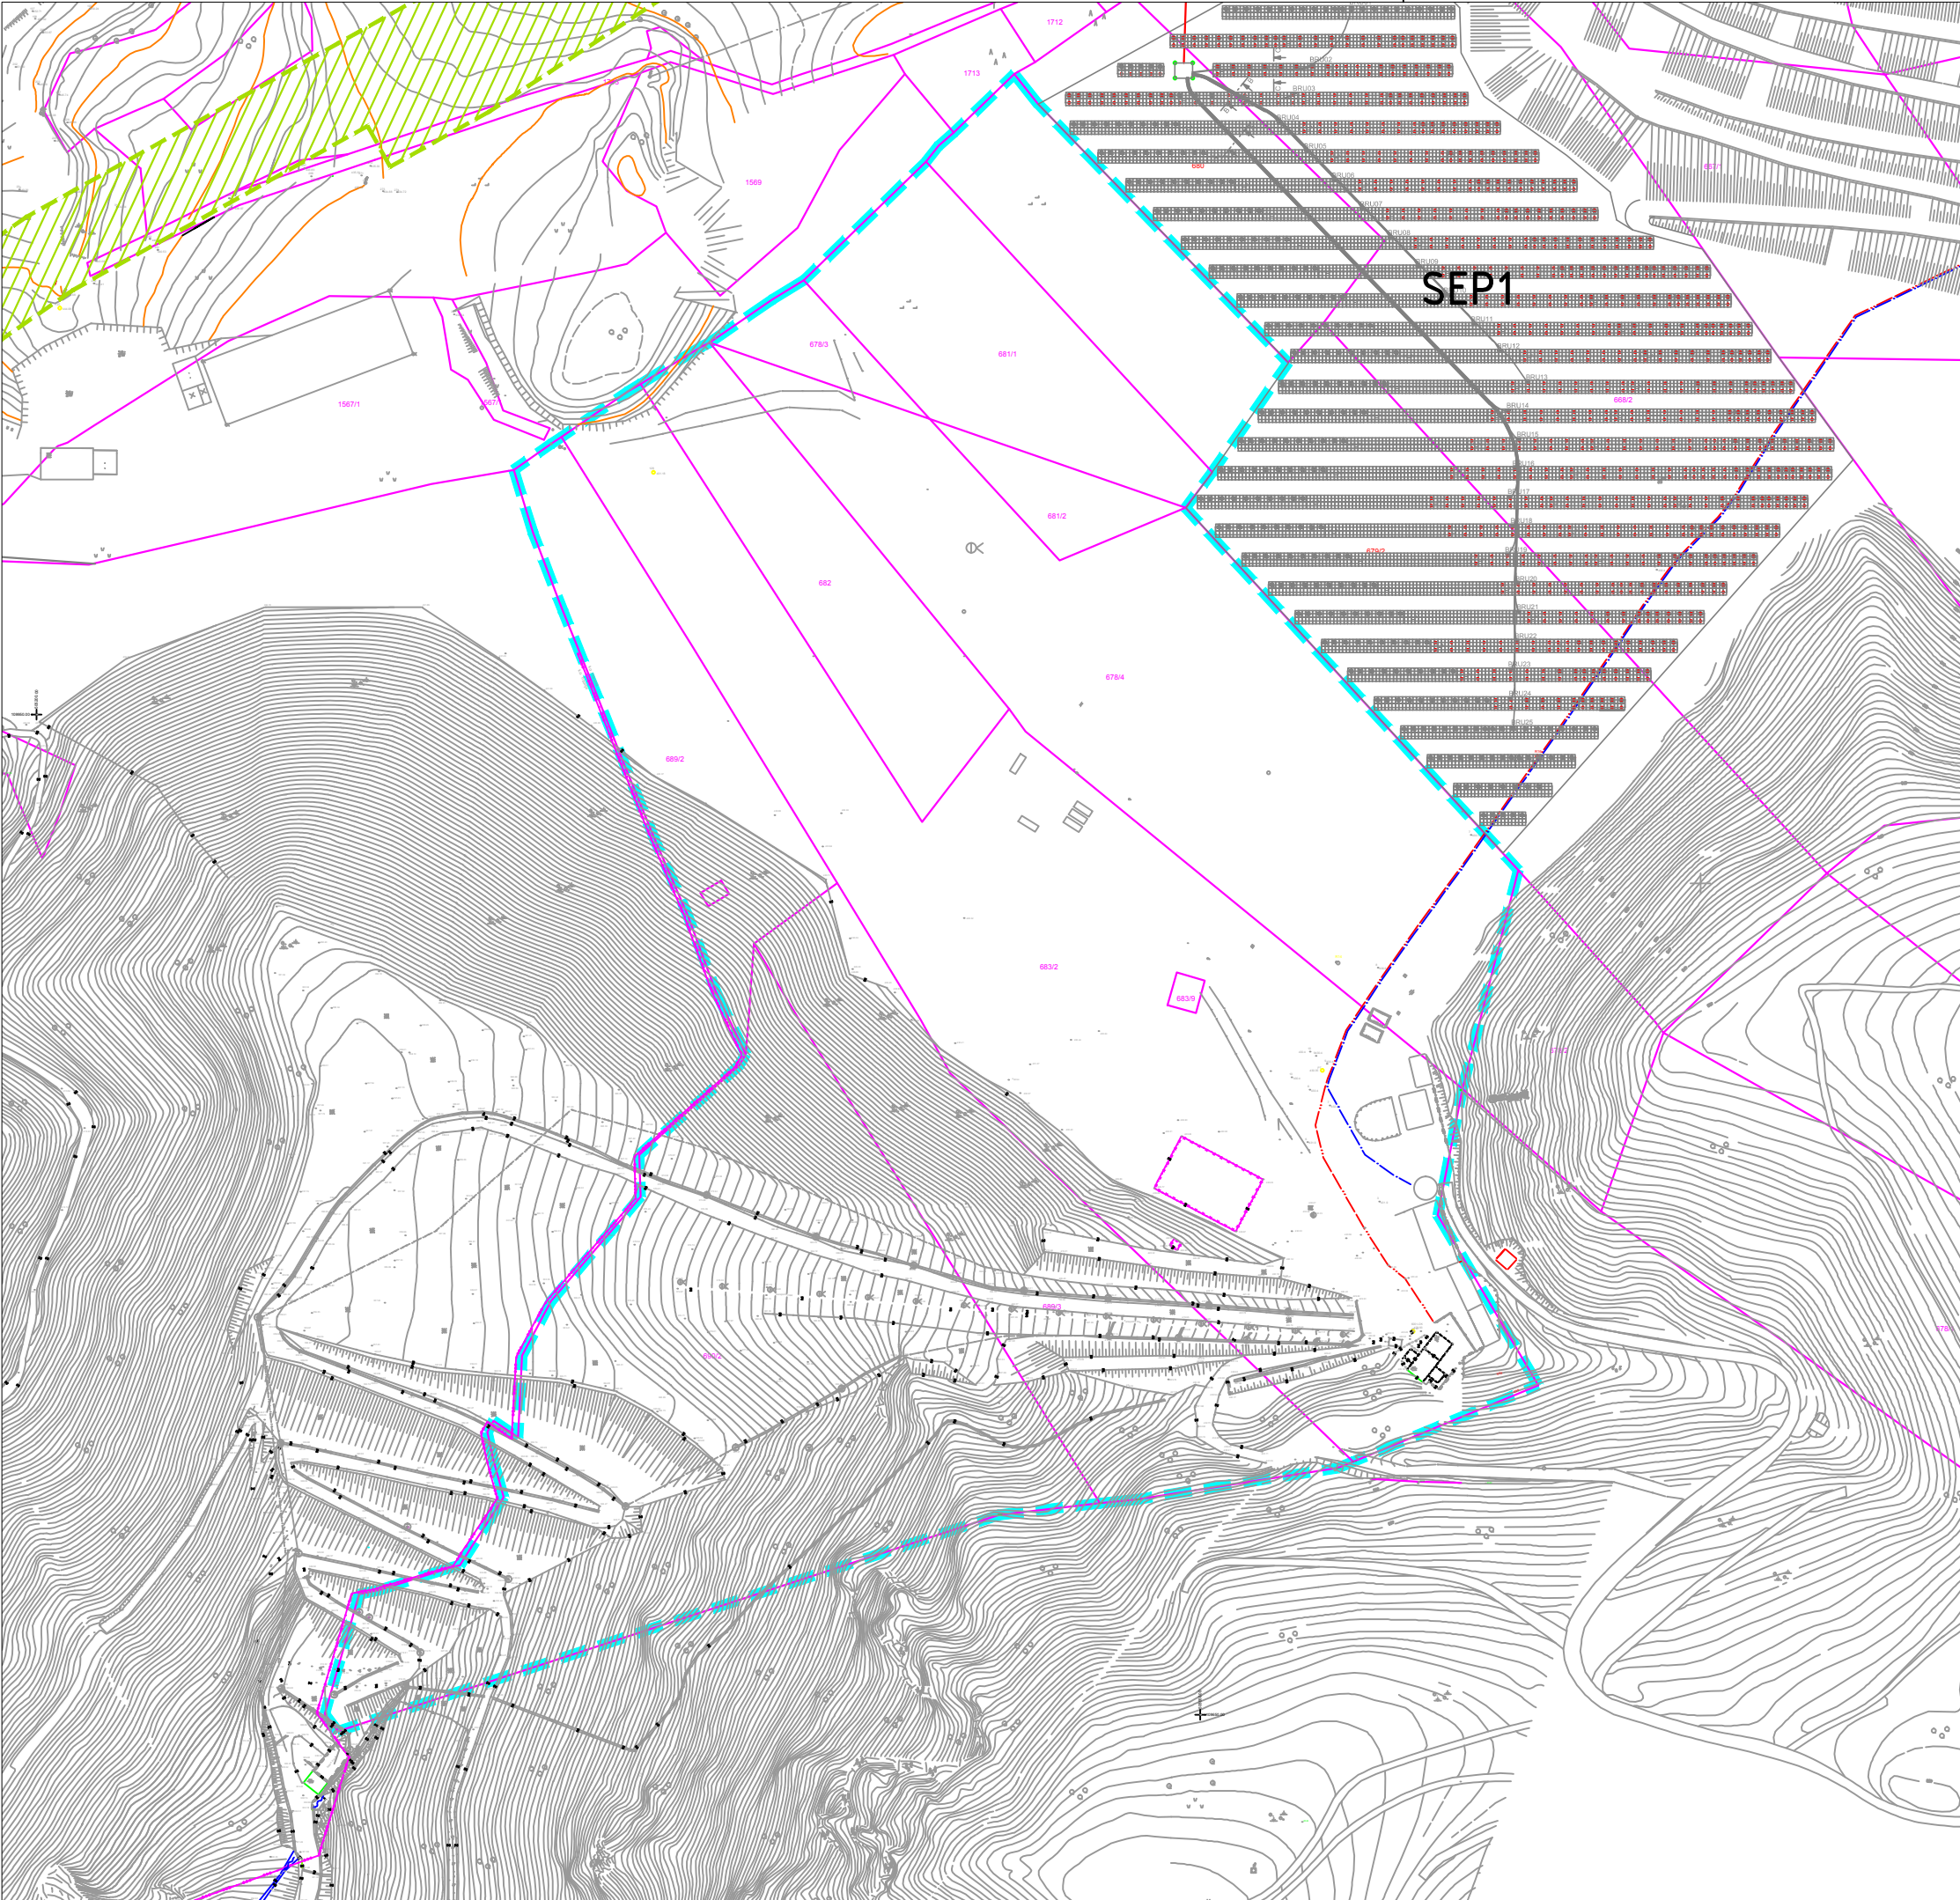

LEGENDA


- MEJE
- meja ureditvenega območja OPPN
 - parcelne meje
- OBSTOJEČA SONČNA ELEKTRARNA
- sončna elektrarna Prapretno 1

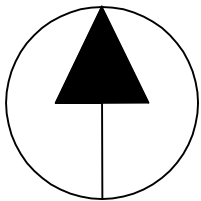

NASLOV GRAFIČNEGA DELA NAČRTA

PRIKAZ OBSTOJEČEGA STANJA
M 1:2000

NAZIV NAČRTA		ŠTEVILKA NAČRTA
Občinski podrobni prostorski načrt za sončno elektrarno Prapretno 3		248-2022
PRIPRAVLJAVEC		NAČRTOVALEC
Občina Hrastnik Pot Vitka Pavliča 5 1430 Hrastnik		
INVESTITOR		URBANISTI
Holding Slovenske elektrarne d.o.o. Koprska ulica 92 1000 Ljubljana		GRUĐNOVA ULICA 6 3000 CELJE WWW.URBANISTI.COM BIR@URBANISTI.COM +386 (0)3 49 00 408 +386 (0)3 49 00 409
ODGOVORNI VODJA IZDELAVE		IDENTIFIKACIJSKA ŠTEVILKA
mag. GORAZD FURMAN OMAN univ.dipl.inž.arh		PA PPN ZAPS 1060
PROJEKTANT		IDENTIFIKACIJSKA ŠTEVILKA
mag. GORAZD FURMAN OMAN univ.dipl.inž.arh		PA PPN ZAPS 1060
OBDELAL		IDENTIFIKACIJSKA ŠTEVILKA
mag. GORAZD FURMAN OMAN univ.dipl.inž.arh		PA PPN ZAPS 1060
KRAJ IN DATUM IZDELAVE NAČRTA		ŠTEVILKA LISTA
Celje, januar 2023		6

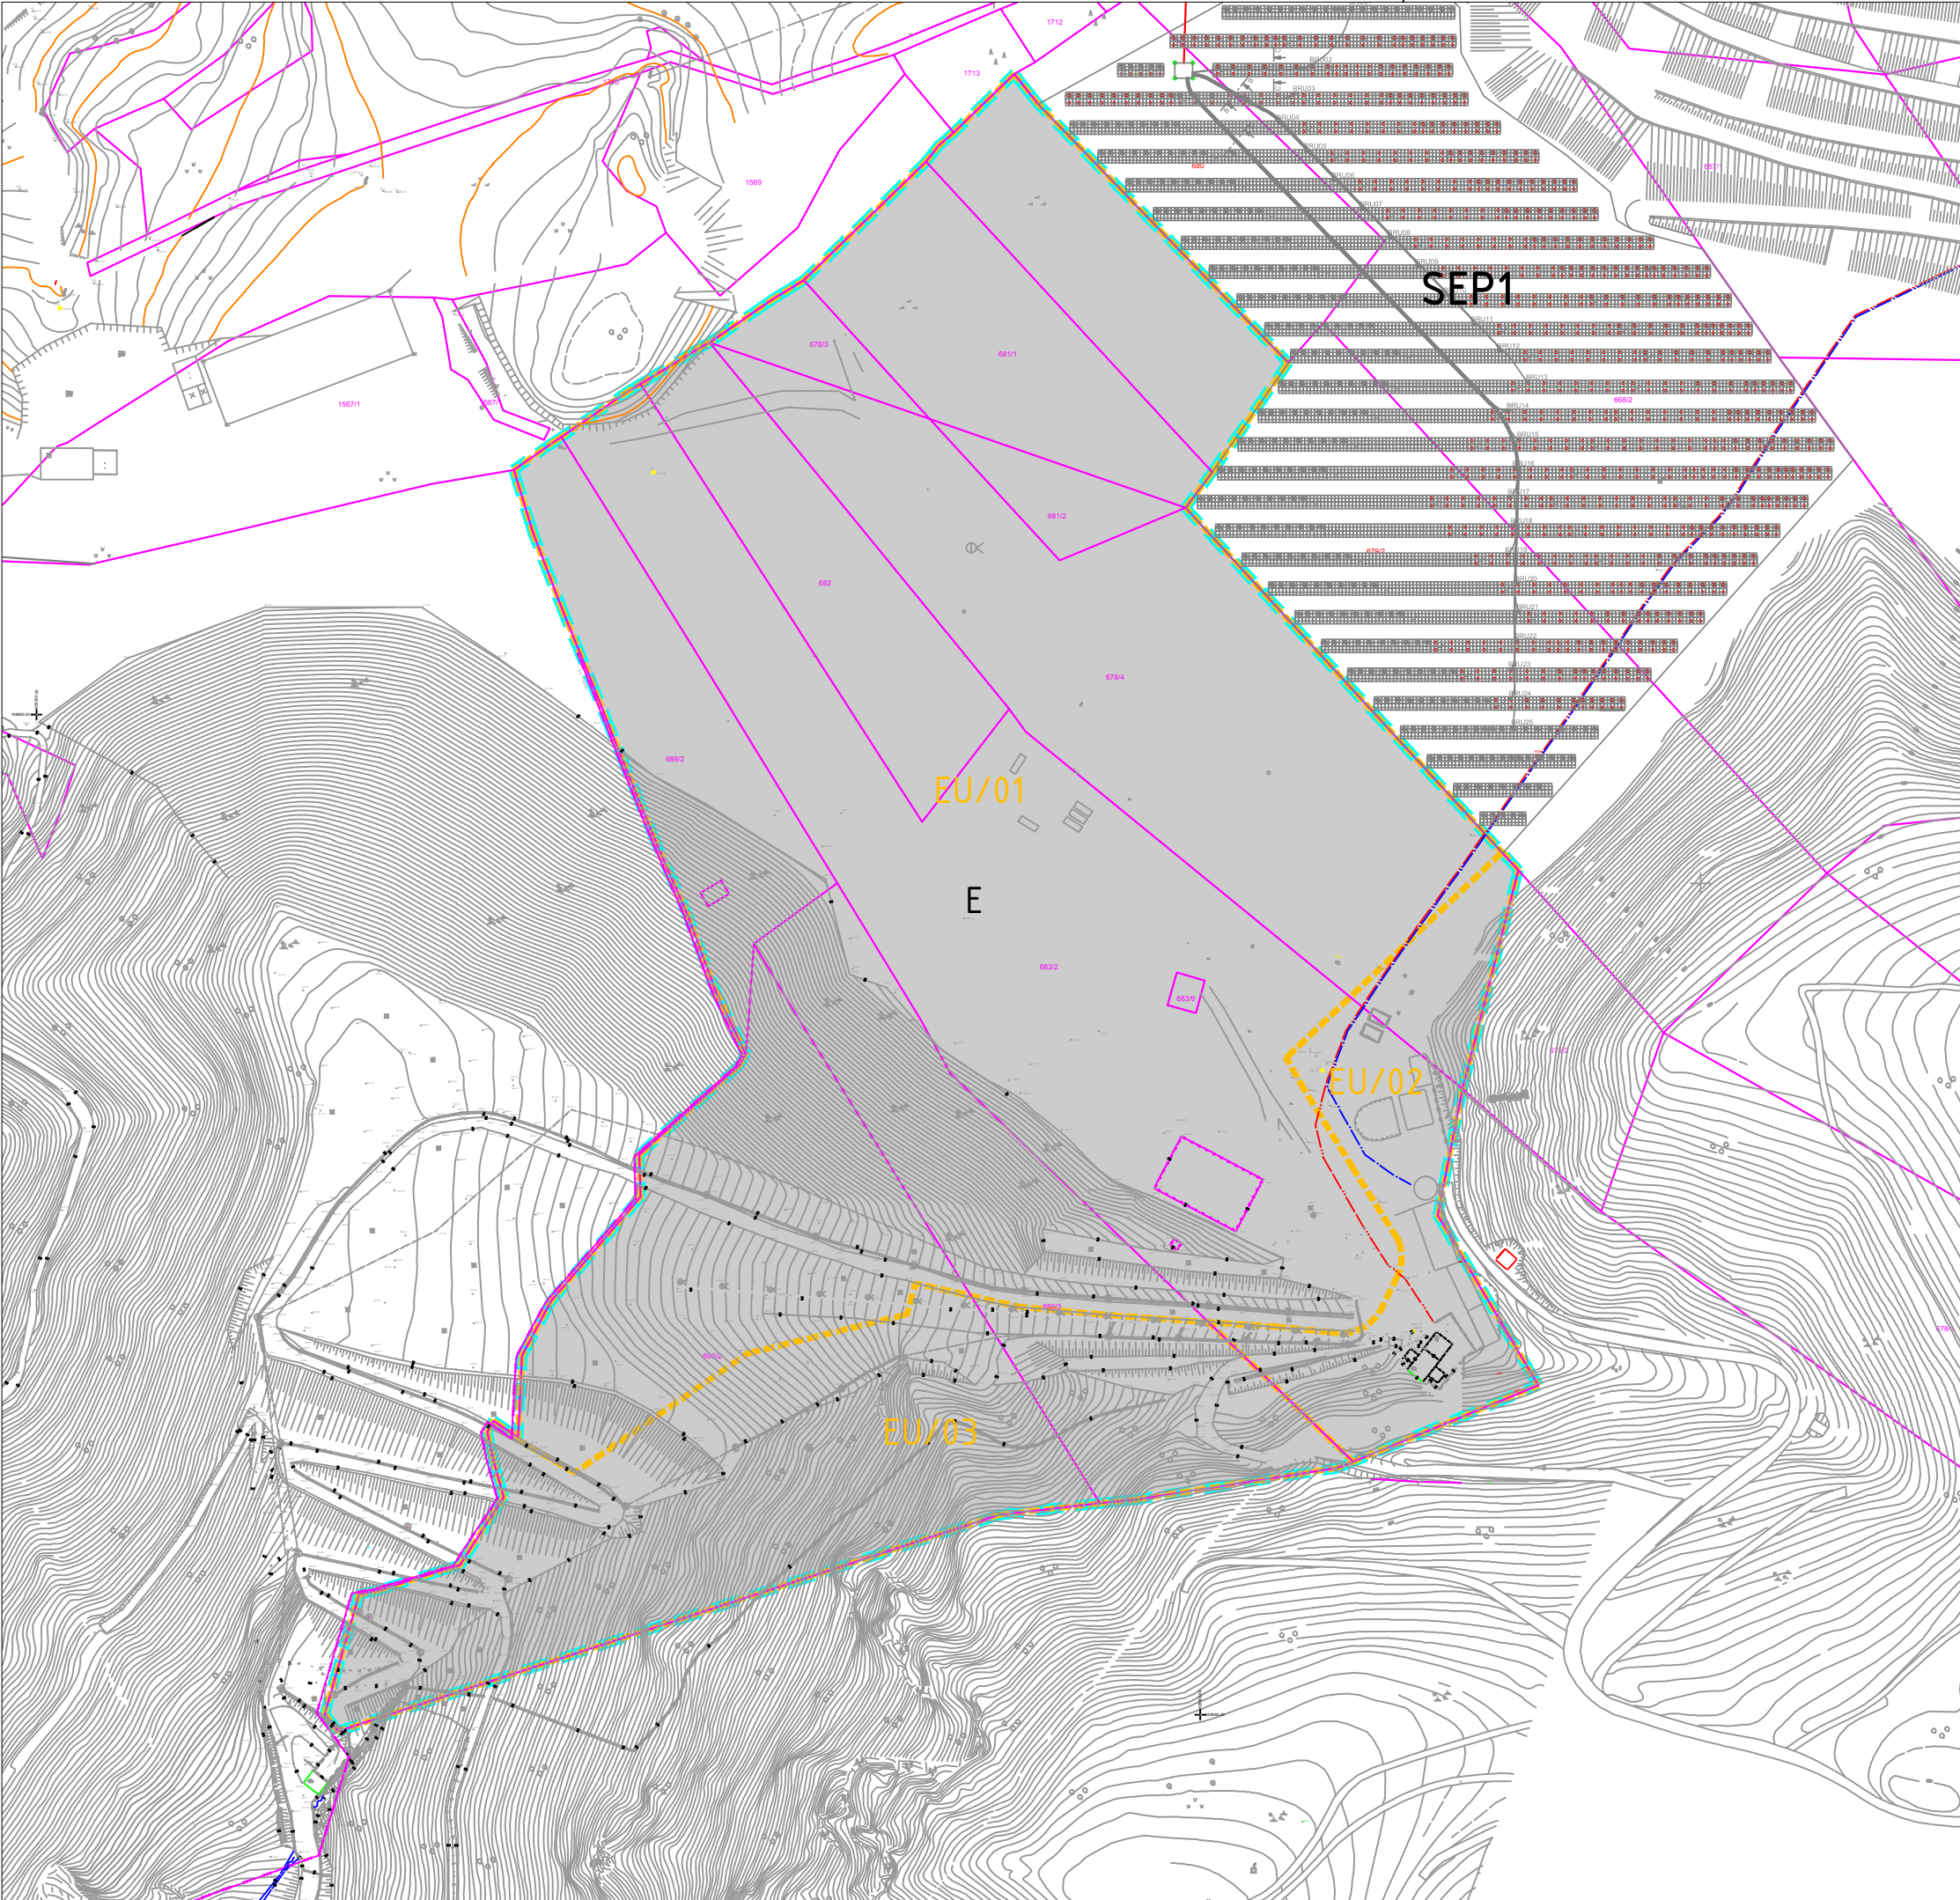

LEGENDA

MEJE

meja ureditvenega območja OPPN

parcelne meje

meja enote urejanja

EU/02

oznaka enote urejanja

SEP1

OBSTOJEČA SONČNA ELEKTRARNA

sončna elektrarna Prapretno 1

E

SPREMEMBA NAMENSKE RABE PROSTORA

območja energetske infrastrukture

NASLOV GRAFIČNEGA DELA NAČRTA	
SPREMEMBA NAMENSKE RABE PROSTORA	
M 1:2000	
NAZIV NAČRTA	ŠTEVILKA NAČRTA
Občinski podrobni prostorski načrt za sončno elektrarno Prapretno 3	248-2022
PRIPRAVLJAVEC	NAČRTOVALEC
Občina Hrastnik Pot Vitka Pavliča 5 1430 Hrastnik	URBANISTI
INVESTITOR	IDENTIFIKACIJSKA ŠTEVILKA
Holding Slovenske elektrarne d.o.o. Koprska ulica 92 1000 Ljubljana	PA PPN ZAPS 1060
ODGOVORNI VODJA IZDELAVE	IDENTIFIKACIJSKA ŠTEVILKA
mag. GORAZD FURMAN OMAN univ.dipl.inž.arh	PA PPN ZAPS 1060
PROJEKTANT	IDENTIFIKACIJSKA ŠTEVILKA
mag. GORAZD FURMAN OMAN univ.dipl.inž.arh	PA PPN ZAPS 1060
OBDELAL	IDENTIFIKACIJSKA ŠTEVILKA
mag. GORAZD FURMAN OMAN univ.dipl.inž.arh	PA PPN ZAPS 1060
KRAJ IN DATUM IZDELAVE NAČRTA	ŠTEVILKA LISTA
Celje, januar 2023	8