


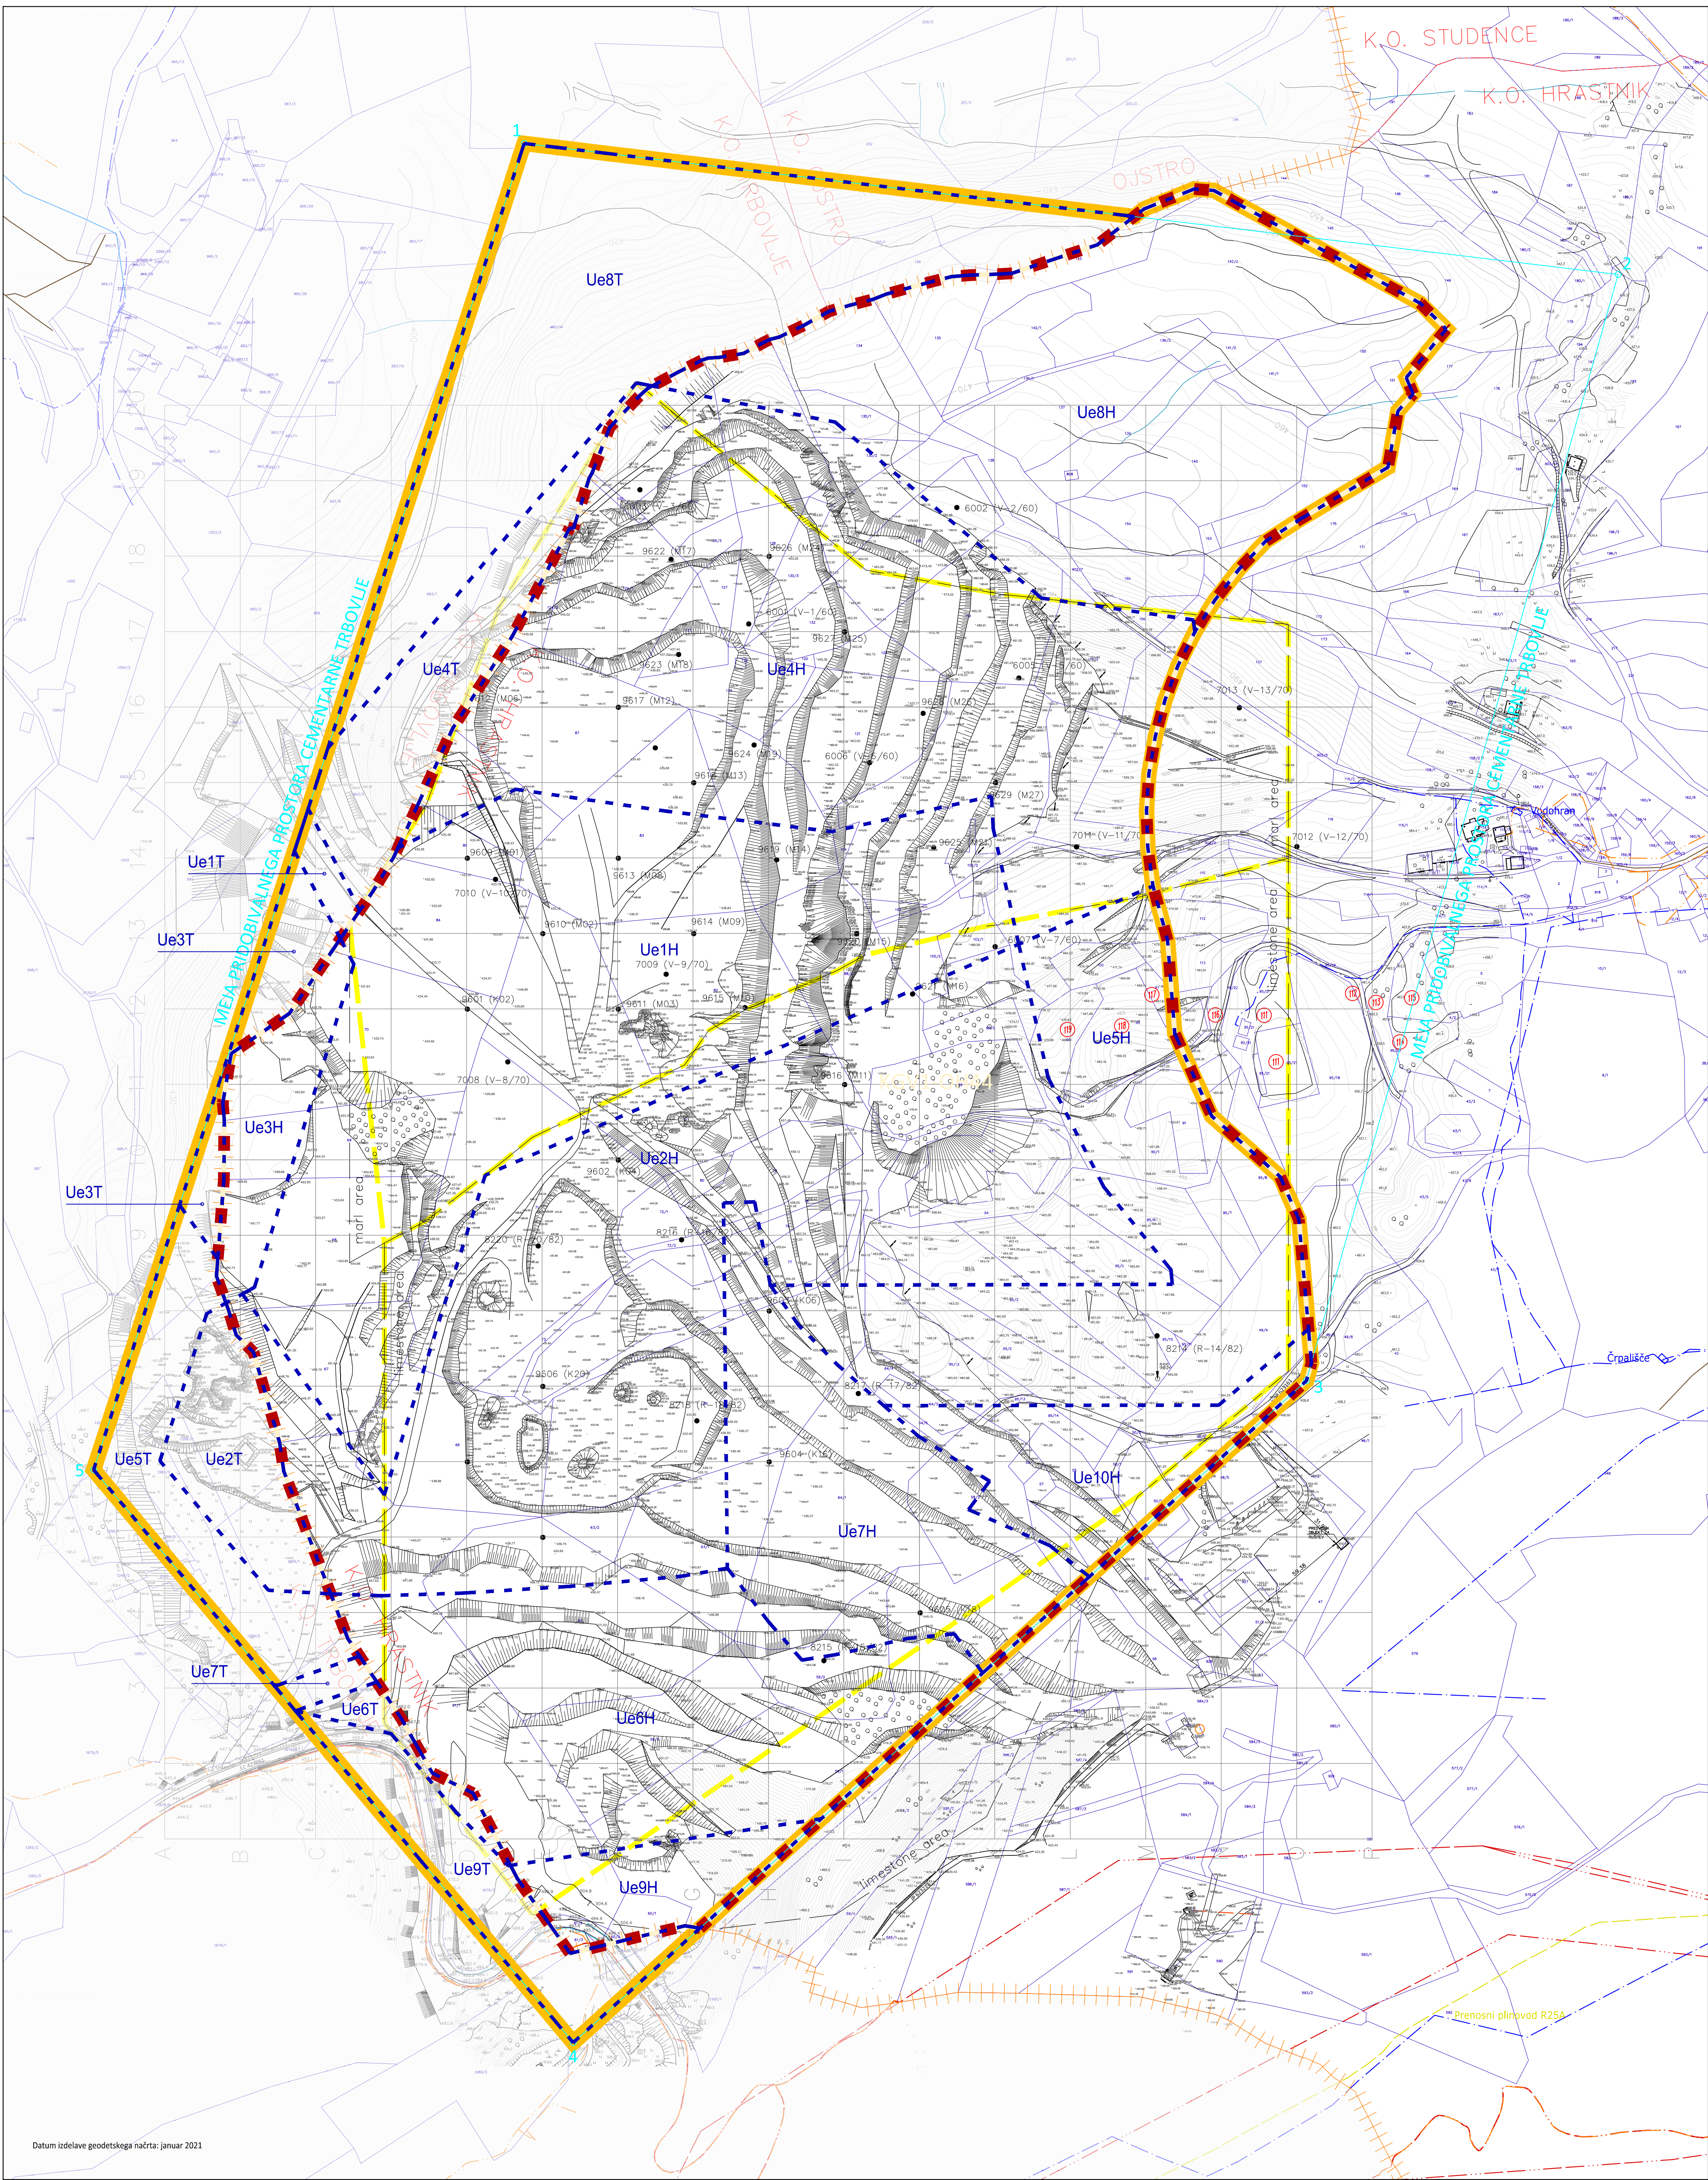

Izračun površin		
1.0	Območje urejanja kamnoloma Retje - Plesko	679.509 m ²
2.0	Območje OPPN (EUP: KGV1-OH44)	559.976 m ²
2.1	Območje Ue1H	98.734 m ²
2.2	Območje Ue2H	110.857 m ²
2.3	Območje Ue3H	9.375 m ²
2.4	Območje Ue4H	101.592 m ²
2.5	Območje Ue5H	48.803 m ²
2.6	Območje Ue6H	52.406 m ²
2.7	Območje Ue7H	34.738 m ²
2.8	Območje Ue8H	77.892 m ²
2.9	Območje Ue9H	8.941 m ²
2.10	Območje Ue10H	16.638 m ²
3.0	Območje pridobivalnega prostora - koncesija	781.282 m ²

- Legenda
- Meja urejanja kamnoloma Retje - Plesko
 - Meja občine
 - Enota urejanja prostora (OPN)
 - Meja OPPN
 - Območje pridobivalnega prostora - koncesija
 - Urejevalna enota
 - Zemljiški kataster - geodetski načrt
 - Obstoječi objekt
 - Obstoječa cesta
 - Potok
 - Območje rudarjenja
- Komunalni in energetski vodi
- Vodovod
 - Kanalizacija odpadna
 - Kanalizacija padavinska
 - Elektrika SN
 - Elektrika NNI (nadzemno)
 - Elektrika NN (podzemno)
 - Javna razsvetljava
 - Telekomunikacije
 - Plinovod

100 m 0 m 100 200 m



Prostorski akt: Občinski podrobni prostorski načrt
Naziv prostorskega akta: OBČINSKI PODROBNI PROSTORSKI NAČRT SANACIJA IN IZKORIŠČANJE KAMNOLOMA RETJE - PLESKO NA OBMOČJU OBČINE HRASTNIK
Identifikacijska št. v zbirki PA: 2703
Pripravitelj: Občina Hrastnik, Pot Vitka Pavliča 5, 1430 Hrastnik
Podizvajalec / Naročnik: Holcim d.o.o., Kolodvorska cesta 5, 1420 Trbovlje
Izdelovalec: Locus d.o.o., Ljubljanska cesta 76, 1230 Domžale
Odgovorni vodja: Tomaž Kmet univ.dipl.inž.arh. PA PPH ZAPS 0957
Številka projekta: 2787
Faza: Dopolnjen osnutek
Datum: December 2023
Vsebina risbe: Območje podrobnega načrta z obstoječim parcelnim stanjem, gospodarsko javno infrastrukturo in grajeno javno dobro
Merilo: 1 : 2000
List številka: 2