


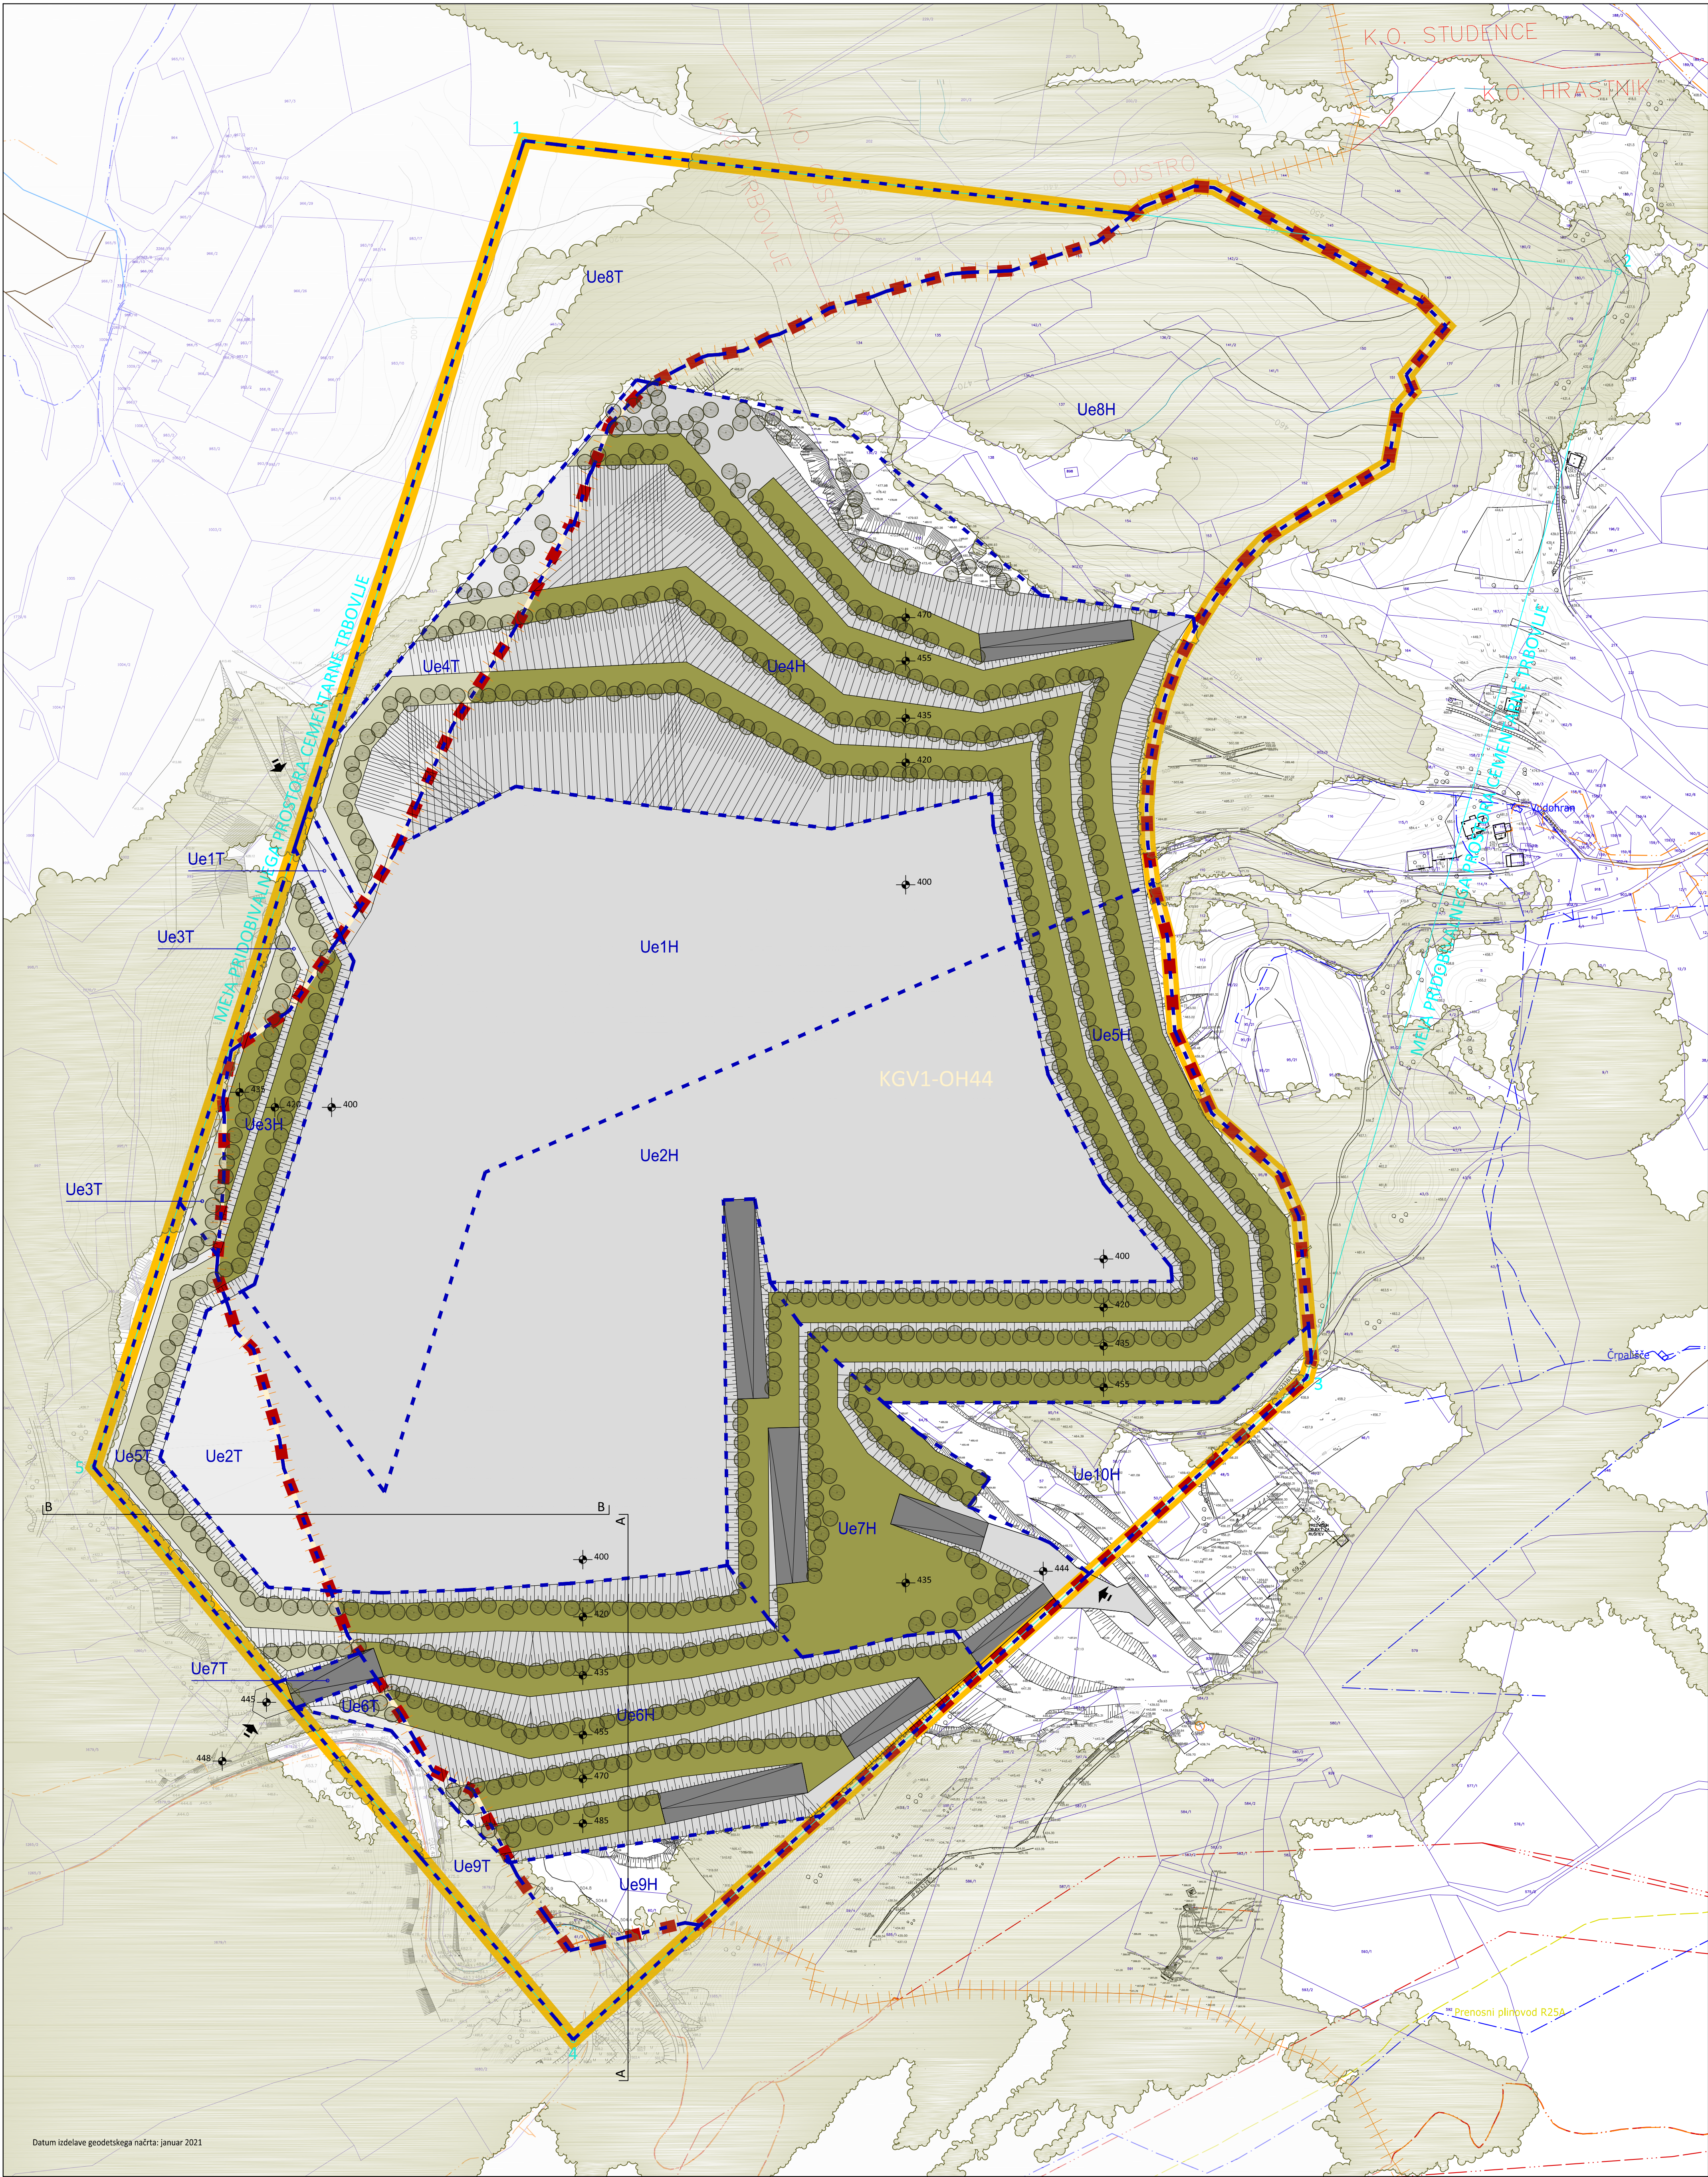

Izračun površin

1.0	Območje urejanja kamnoloma Retje - Plesko	679.509 m ²
2.0	Območje OPPN (EUP: KGV1-OH44)	559.976 m ²
2.1	Območje Ue1H	98.734 m ²
2.2	Območje Ue2H	110.857 m ²
2.3	Območje Ue3H	9.375 m ²
2.4	Območje Ue4H	101.592 m ²
2.5	Območje Ue5H	48.803 m ²
2.6	Območje Ue6H	52.406 m ²
2.7	Območje Ue7H	34.738 m ²
2.8	Območje Ue8H	77.892 m ²
2.9	Območje Ue9H	8.941 m ²
2.10	Območje Ue10H	16.638 m ²
3.0	Območje pridobivalnega prostora - koncesija	781.282 m ²

Legenda

	Meja urejanja kamnoloma Retje - Plesko		Dostop
	Meja občine		Obstoječ objekt
	Enota urejanja prostora (OPN)		Obstoječa cesta
	Meja OPPN		Potok
	Območje pridobivalnega prostora - koncesija		Gošdní rob
	Urejevalna enota		Nivjska ureditev - etaže
	Zemljiški kataster - geodetski načrt		Krajinske ureditve - zasaditev

Komunalni in energetski vodi

	Vodovod
	Kanalizacija odpadna
	Kanalizacija padavinska
	Elektrika SN
	Elektrika KN (nadzemno)
	Elektrika KN (podzemno)
	Javna razsvetljava
	Telekomunikacije
	Plinovod



Prostorski akt	Občinski podrobni prostorski načrt
Naziv prostorskega akta	OBČINSKI PODROBNI PROSTORSKI NAČRT SANACIJA IN IZKORIŠČANJE KAMNOLOMA RETJE - PLESKO NA OBMOČJU OBČINE HRASTNIK
Identifikacijska št. v zbirki PA	2703
Prilagodilec	Občina Hrastnik, Pot Vitka Pavliča 5, 1430 Hrastnik
Pobudnik / Naročnik	Holcim d.o.o., Kolodvorska cesta 5, 1420 Trbovlje
Izdelovalec	Locus d.o.o., Ljubljanska cesta 76, 1230 Domžale
Odgovorni vodja	Tomaž Kmet univ.dipl.inž.arh. PA PPH ZAPS 0957
Številka projekta	2787
Faza	Dopolnjen osnutek
Datum	December 2023
Vsebina risbe	Prikaz umestitve načrtovane ureditve v prostor - usmeritve za urejanje prostora