


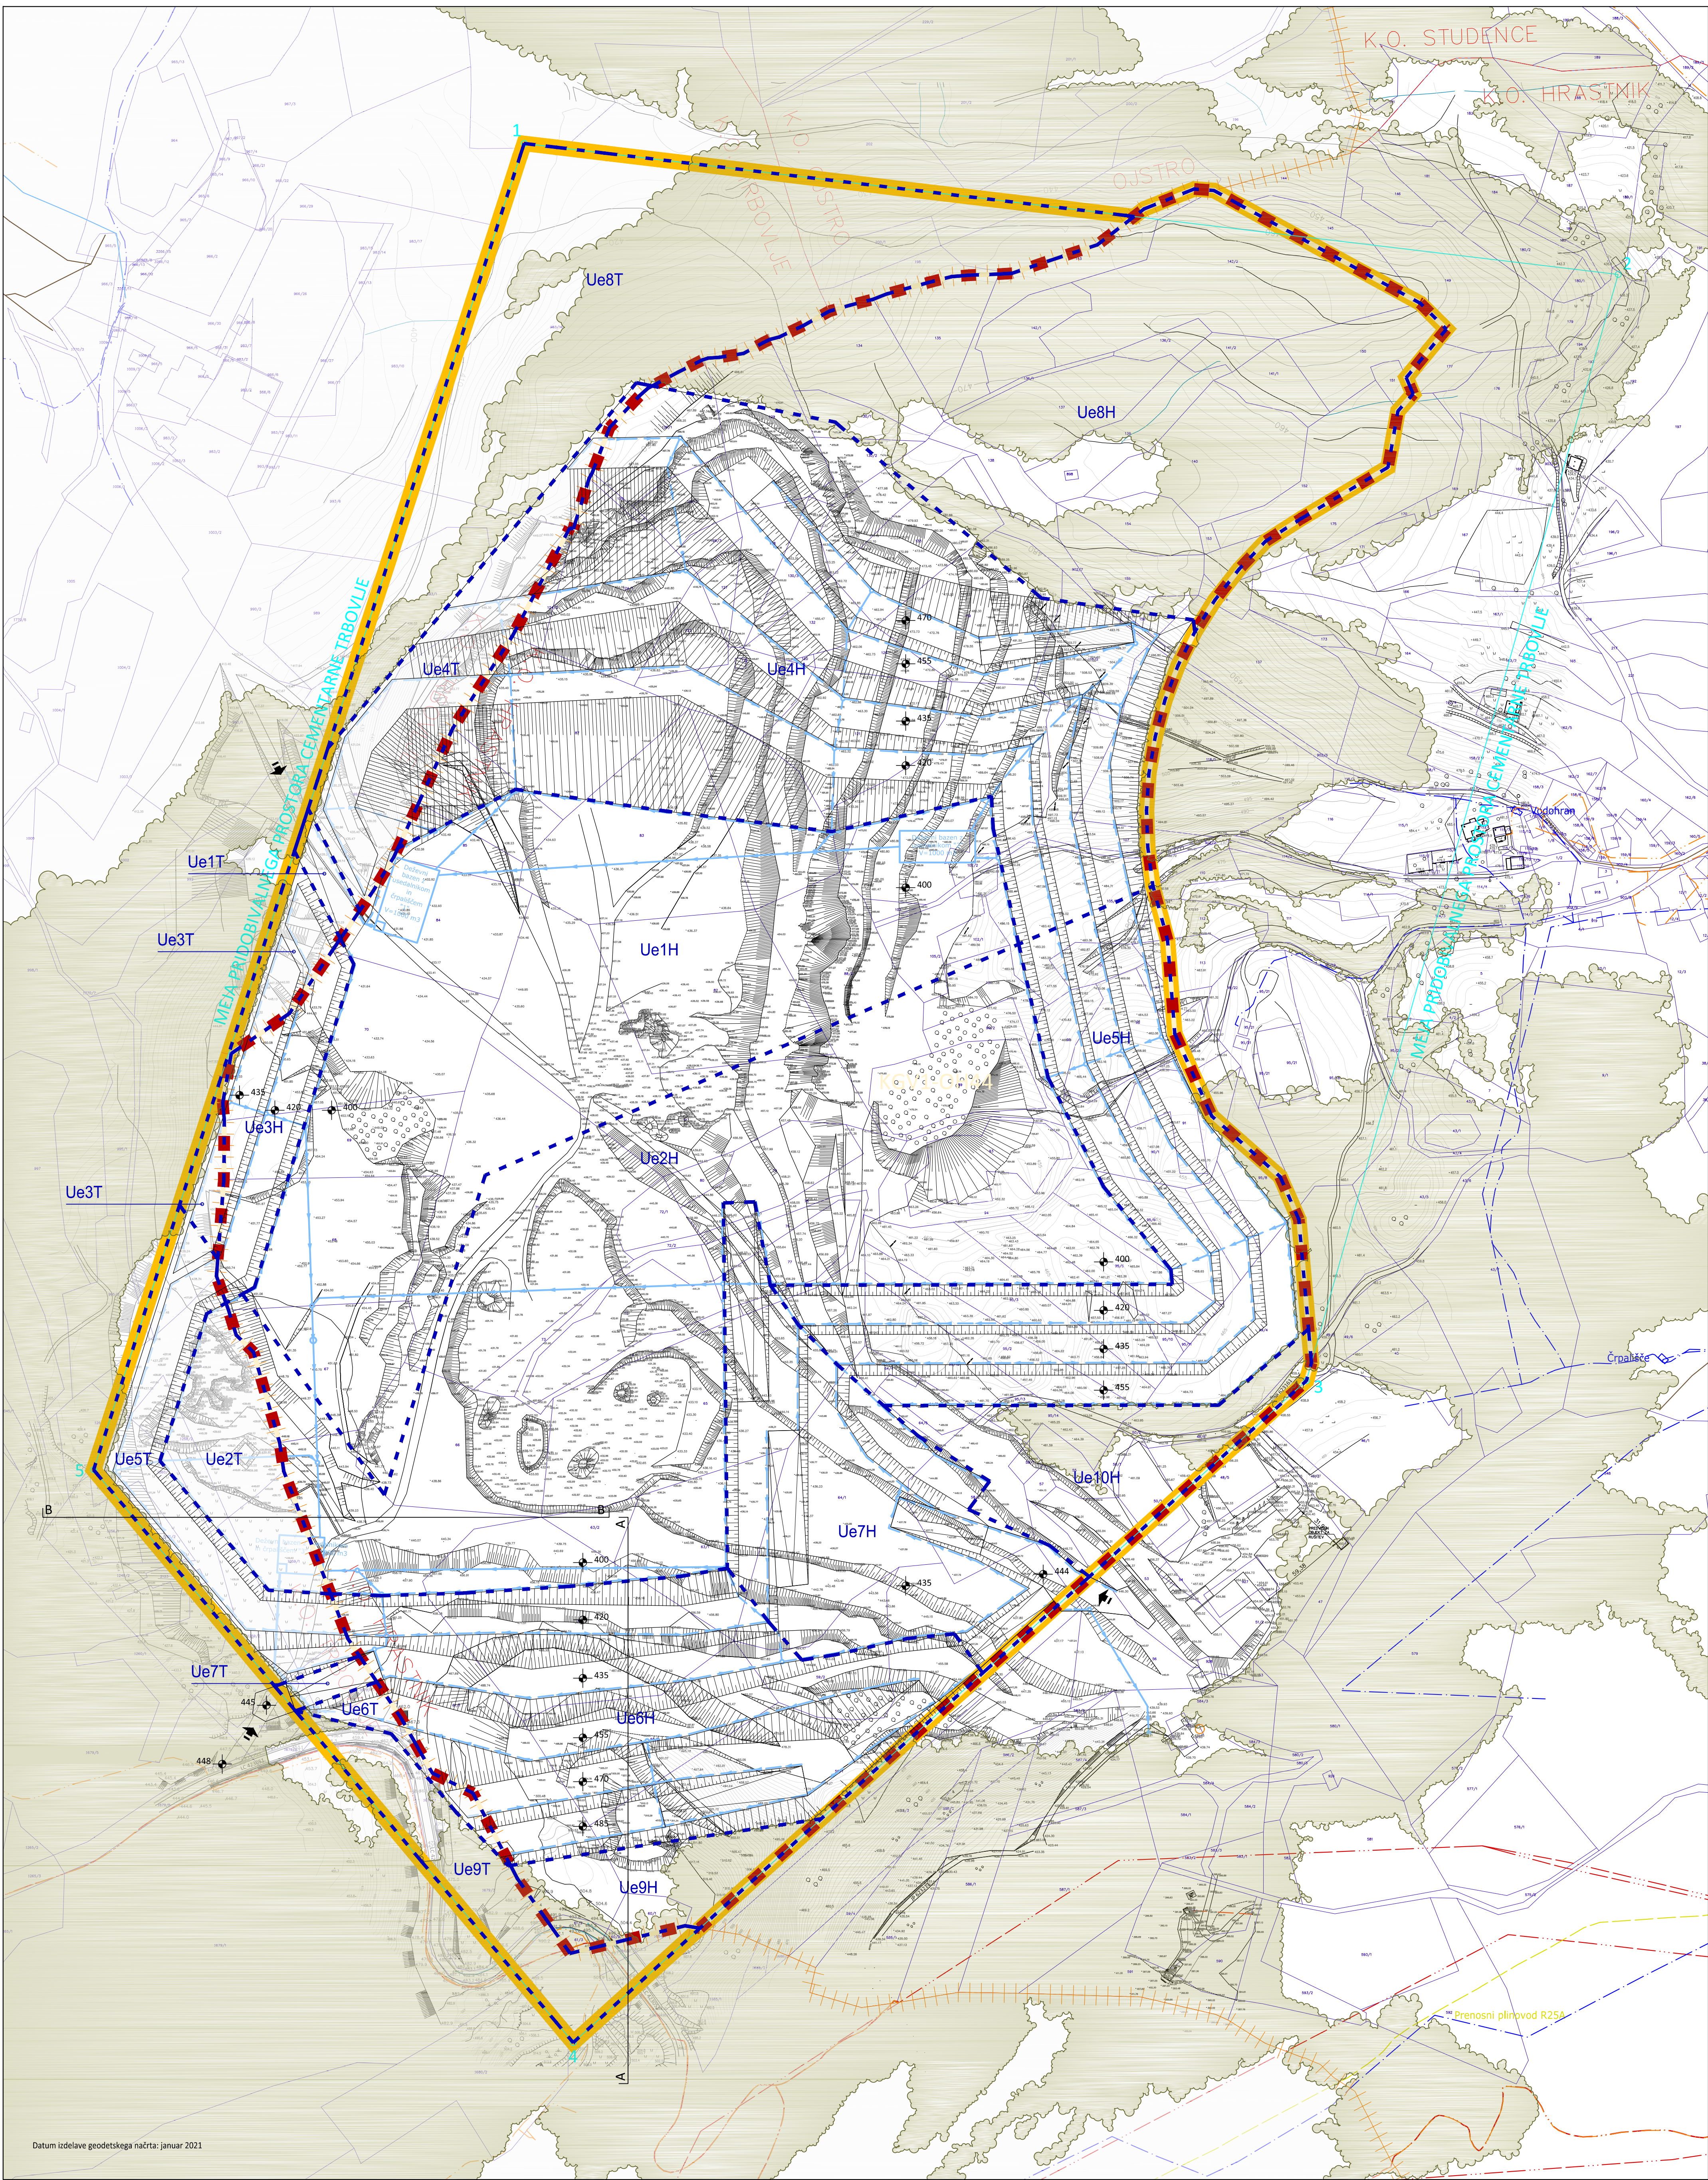

Izračun površin		
1.0	Območje urejanja kamnoloma Retje - Plesko	679.509 m ²
2.0	Območje OPPN (EUP: KGV1-OH44)	559.976 m ²
2.1	Območje Ue1H	98.734 m ²
2.2	Območje Ue2H	110.857 m ²
2.3	Območje Ue3H	9.375 m ²
2.4	Območje Ue4H	101.592 m ²
2.5	Območje Ue5H	48.803 m ²
2.6	Območje Ue6H	52.406 m ²
2.7	Območje Ue7H	34.738 m ²
2.8	Območje Ue8H	77.892 m ²
2.9	Območje Ue9H	8.941 m ²
2.10	Območje Ue10H	16.638 m ²
3.0	Območje pridobivalnega prostora - koncesija	781.282 m ²

Legenda	
	Meja urejanja kamnoloma Retje - Plesko
	Meja občine
	Enota urejanja prostora (OPN)
	Meja OPPN
	Območje pridobivalnega prostora - koncesija
	Urejalna enota
	Zemljiški kataster - geodetski načrt
	Dostop
	Obstoječ objekt
	Obstoječa cesta
	Potok
	Gošnji rob
	Nivojska ureditev - etaže

Komunalni in energetski vodi	
	Vodovod
	Kanalizacija odpadna
	Kanalizacija padavinska
	Elektrika SN
	Elektrika NN (nadzemno)
	Elektrika NN (podzemno)
	Javna razsvetljava
	Telekomunikacije
	Plinovod
	Kanalizacija padavinska (kanaleta)
	Kanalizacija padavinska (tlačni vod)

100 m 0 m 100 m 200 m



Prostorski akt	Občinski podrobni prostorski načrt
Naziv prostorskega akta	OBČINSKI PODROBNI PROSTORSKI NAČRT SANACIJA IN IZKORIŠČANJE KAMNOLOMA RETJE - PLESKO NA OBMOČJU OBČINE HRASTNIK
Identifikacijska št. v zbirki PA	2703
Priljubljenec	Občina Hrastnik, Pot Vitke Pavliča 5, 1430 Hrastnik
Pobudnik / Naročnik	Holcim d.o.o., Kolodvorska cesta 5, 1420 Trbovlje
Izdelovalec	Locus d.o.o., Ljubljanska cesta 76, 1230 Domžale
Odgovorni vodja	Tomaž Kmet univ.dipl.inž.arh. PA PPH ZAPS 0957
Številka projekta	2787
Faza	Dopolnjen osnutek
Datum	Decembar 2023
Vsebina risbe	Prikaz ureditev glede poteka omrežij in priključevanja objektov na gospodarsko javno infrastrukturo ter grajeno javno dobro
Merilo	1 : 2000
List številka	4