


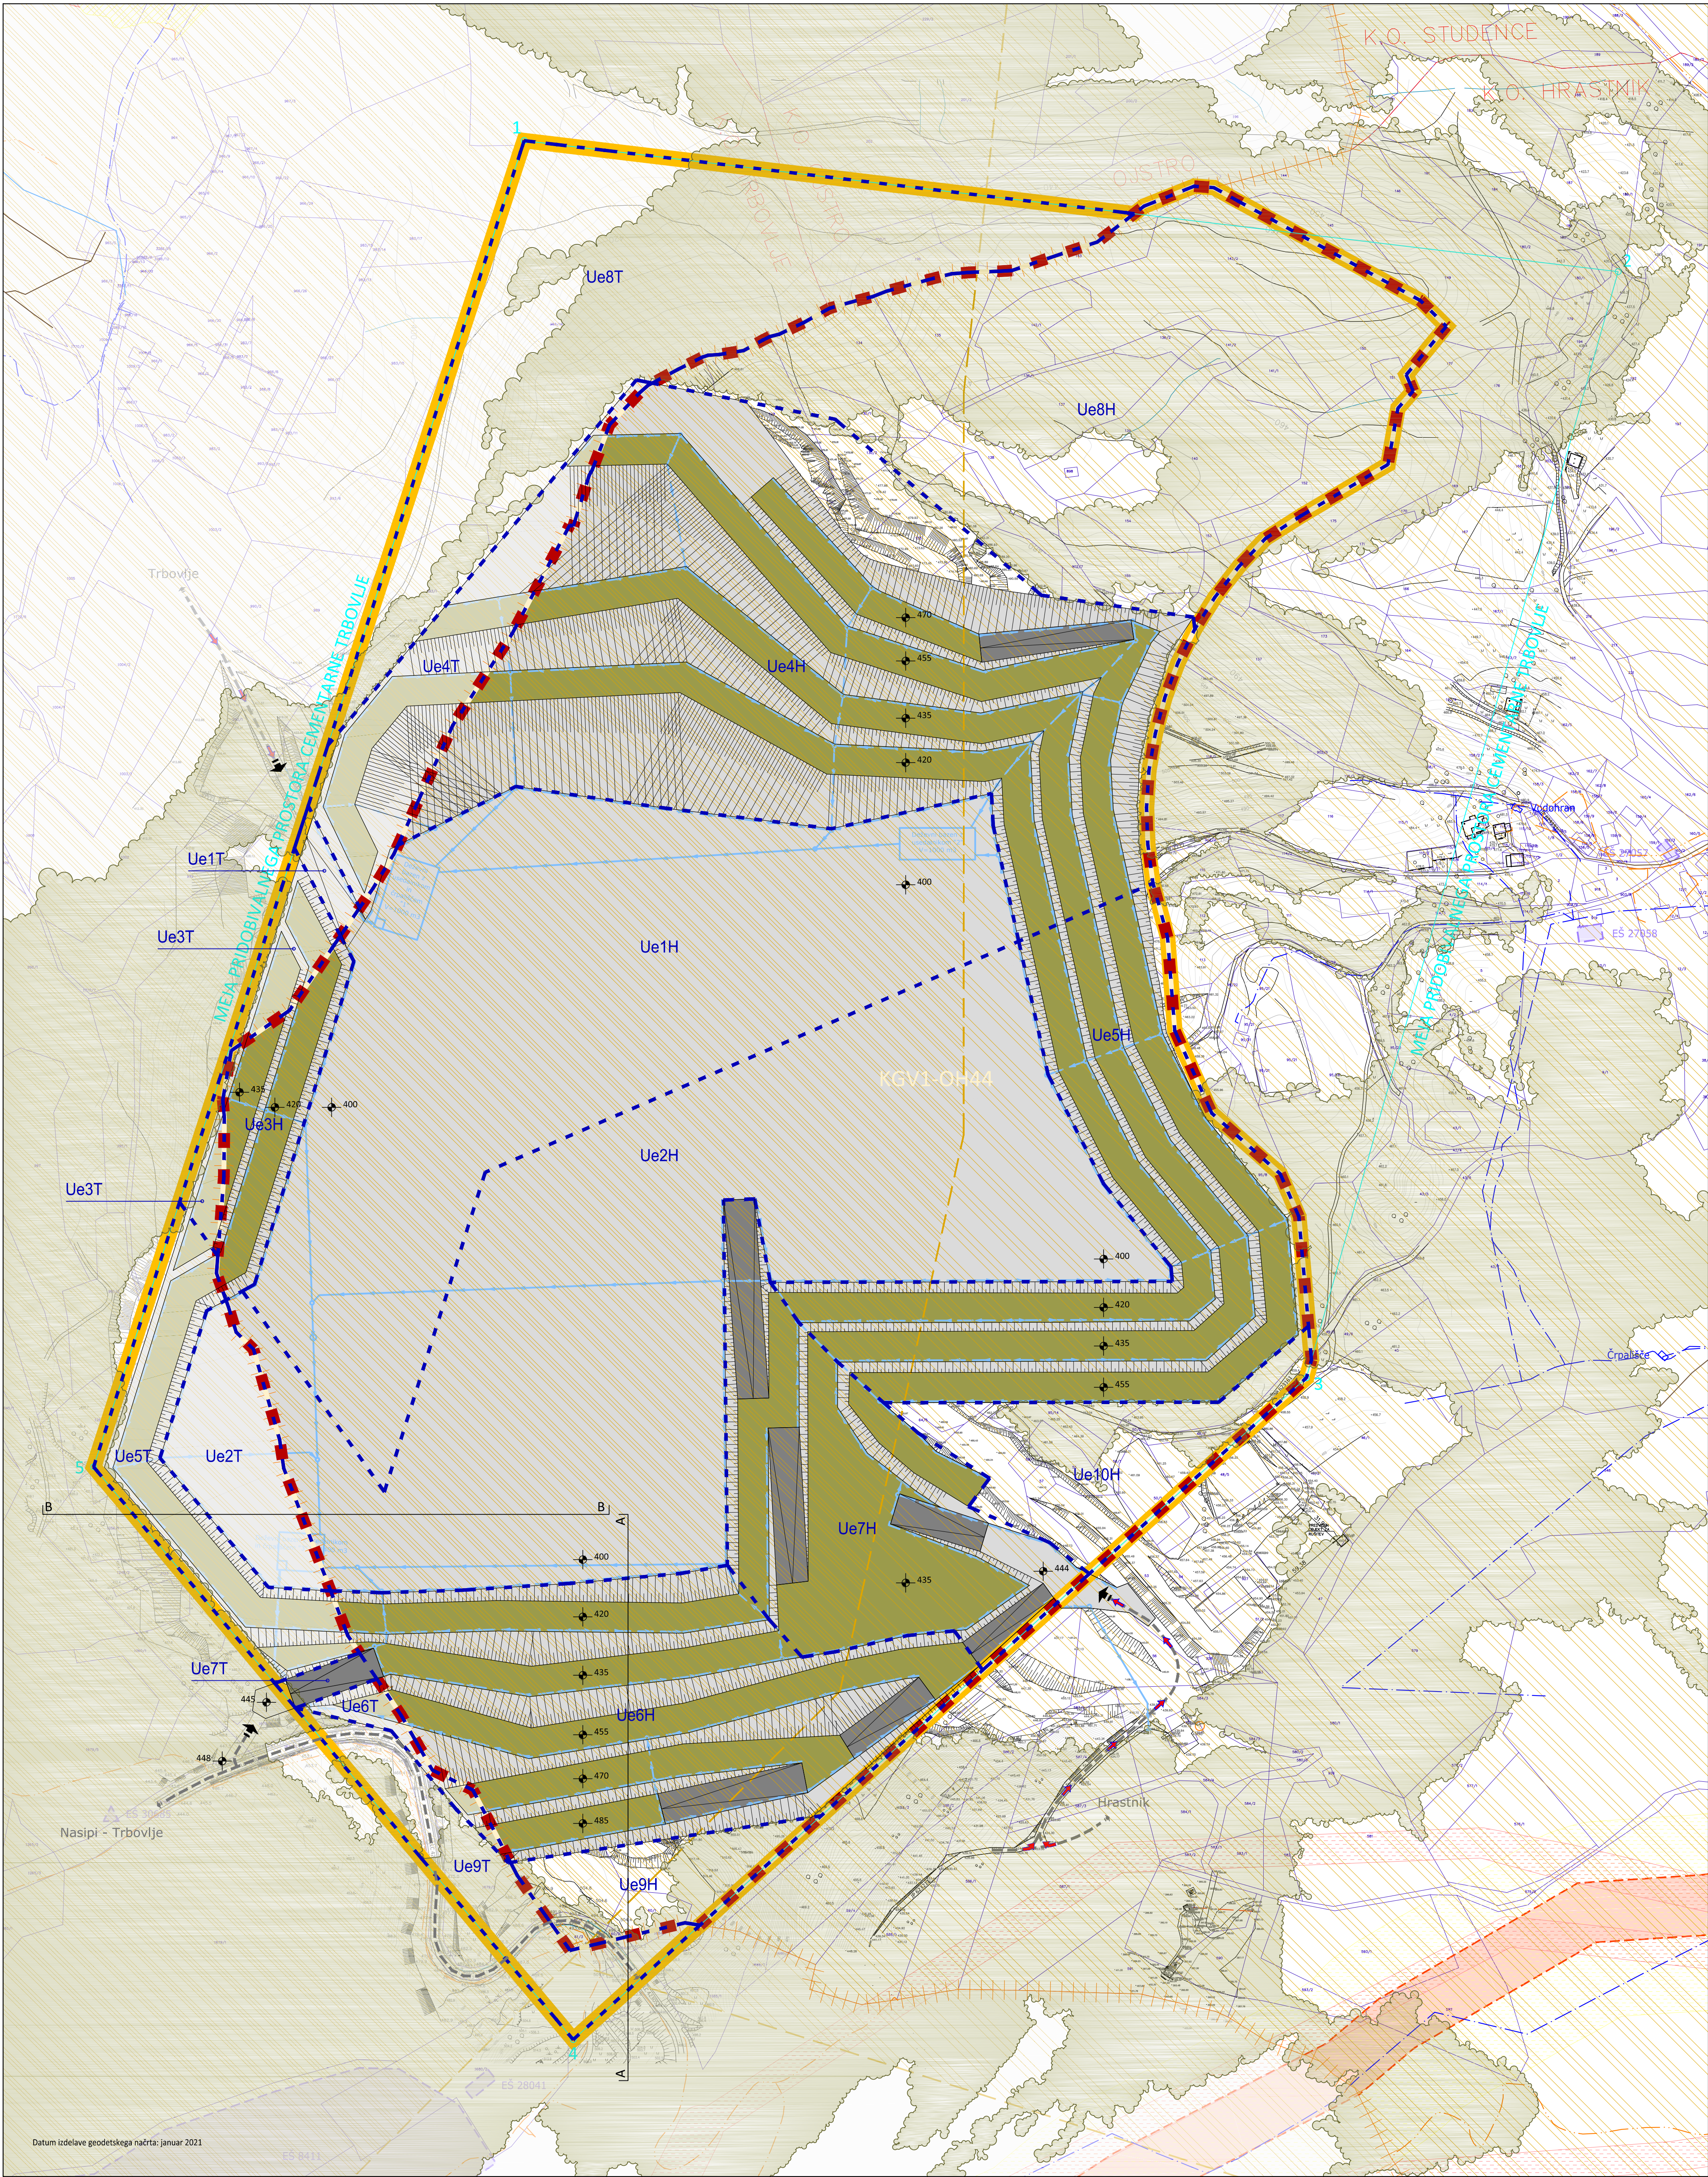

Izračun površin		
1.0	Območje urejanja kamnoloma Retje - Plesko	679.509 m ²
2.0	Območje OPPN (EUP: KGV1-OH44)	559.976 m ²
2.1	Območje Ue1H	98.734 m ²
2.2	Območje Ue2H	110.857 m ²
2.3	Območje Ue3H	9.375 m ²
2.4	Območje Ue4H	101.592 m ²
2.5	Območje Ue5H	48.803 m ²
2.6	Območje Ue6H	52.406 m ²
2.7	Območje Ue7H	34.738 m ²
2.8	Območje Ue8H	77.892 m ²
2.9	Območje Ue9H	8.941 m ²
2.10	Območje Ue10H	16.638 m ²
3.0	Območje pridobivalnega prostora - koncesija	781.282 m ²

Meja urejanja kamnoloma Retje - Plesko

Meja občine

Enota urejanja prostora (OPN)

Meja OPPN

Območje pridobivalnega prostora - koncesija

Urejevalna enota

Zemljiški kataster - geodetski načrt

Območje DPA - prenosni plinovod R254/1

Kulturna dediščina

Erozijska območja (izločeni ukrepi: zaščena, obkrajni)

Dostop

Obstoječi objekt

Obstoječa cesta

Potok

Gošnji rob

Nivjska ureditev - etaže

Povezava

Varovalni pas elektrovida

Varovalni pas plinovoda

Poglavna nevarnost (prostor, majhna, srednja, velika)

Komunalni in energetski vodi

obstoječe:

Vodovod

Kanalizacija odpadna

Kanalizacija padavinska

predvidena:

Vodovod

Kanalizacija odpadna

Kanalizacija padavinska

Kanalizacija padavinska (kaneleta)

Kanalizacija padavinska (tlačni vod)

Požarno varstvene ureditve

Intervencijska površina (7m x 12m)

Dostopi za intervencijo

Nadzemni hidrantni priključek (NH100)

Podzemni hidrantni priključek (PH100)

100 m

0 m

100

200 m



Prostorski akt: Občinski podrobni prostorski načrt
Naziv prostorskega akta: OBČINSKI PODROBNI PROSTORSKI NAČRT SANACIJA IN IZKORIŠČANJE KAMNOLOMA RETJE - PLESKO NA OBMOČJU OBČINE HRASTNIK
Identifikacijska št. v zbirki PA: 2703
Pripravljalcev: Občina Hrastnik, Pot Vitka Pavliča 5, 1430 Hrastnik
Pobudnik / Naročnik: Holcim d.o.o., Kolodvorska cesta 5, 1420 Trbovlje
Izdelovalec: Locus d.o.o., Ljubljanska cesta 76, 1230 Domžale
Odgovorni vodja: Tomaž Kmet univ.dipl.inž.arh. PA PPH ZAPS 0957
Številka projekta: 2787
Faza: Dopolnjen osnutek
Datum: December 2023
Vsebina risbe: Prikaz vplivov in povezav s sosednjimi območji, ureditev potrebnih za varovanje okolja, naravnih virov in ohranjanja narave, obrambo ter varstvo pred naravnimi in drugimi nevarnostmi, vključno z varstvom pred požarom
Merilo: 1:2000
List številka: 5