


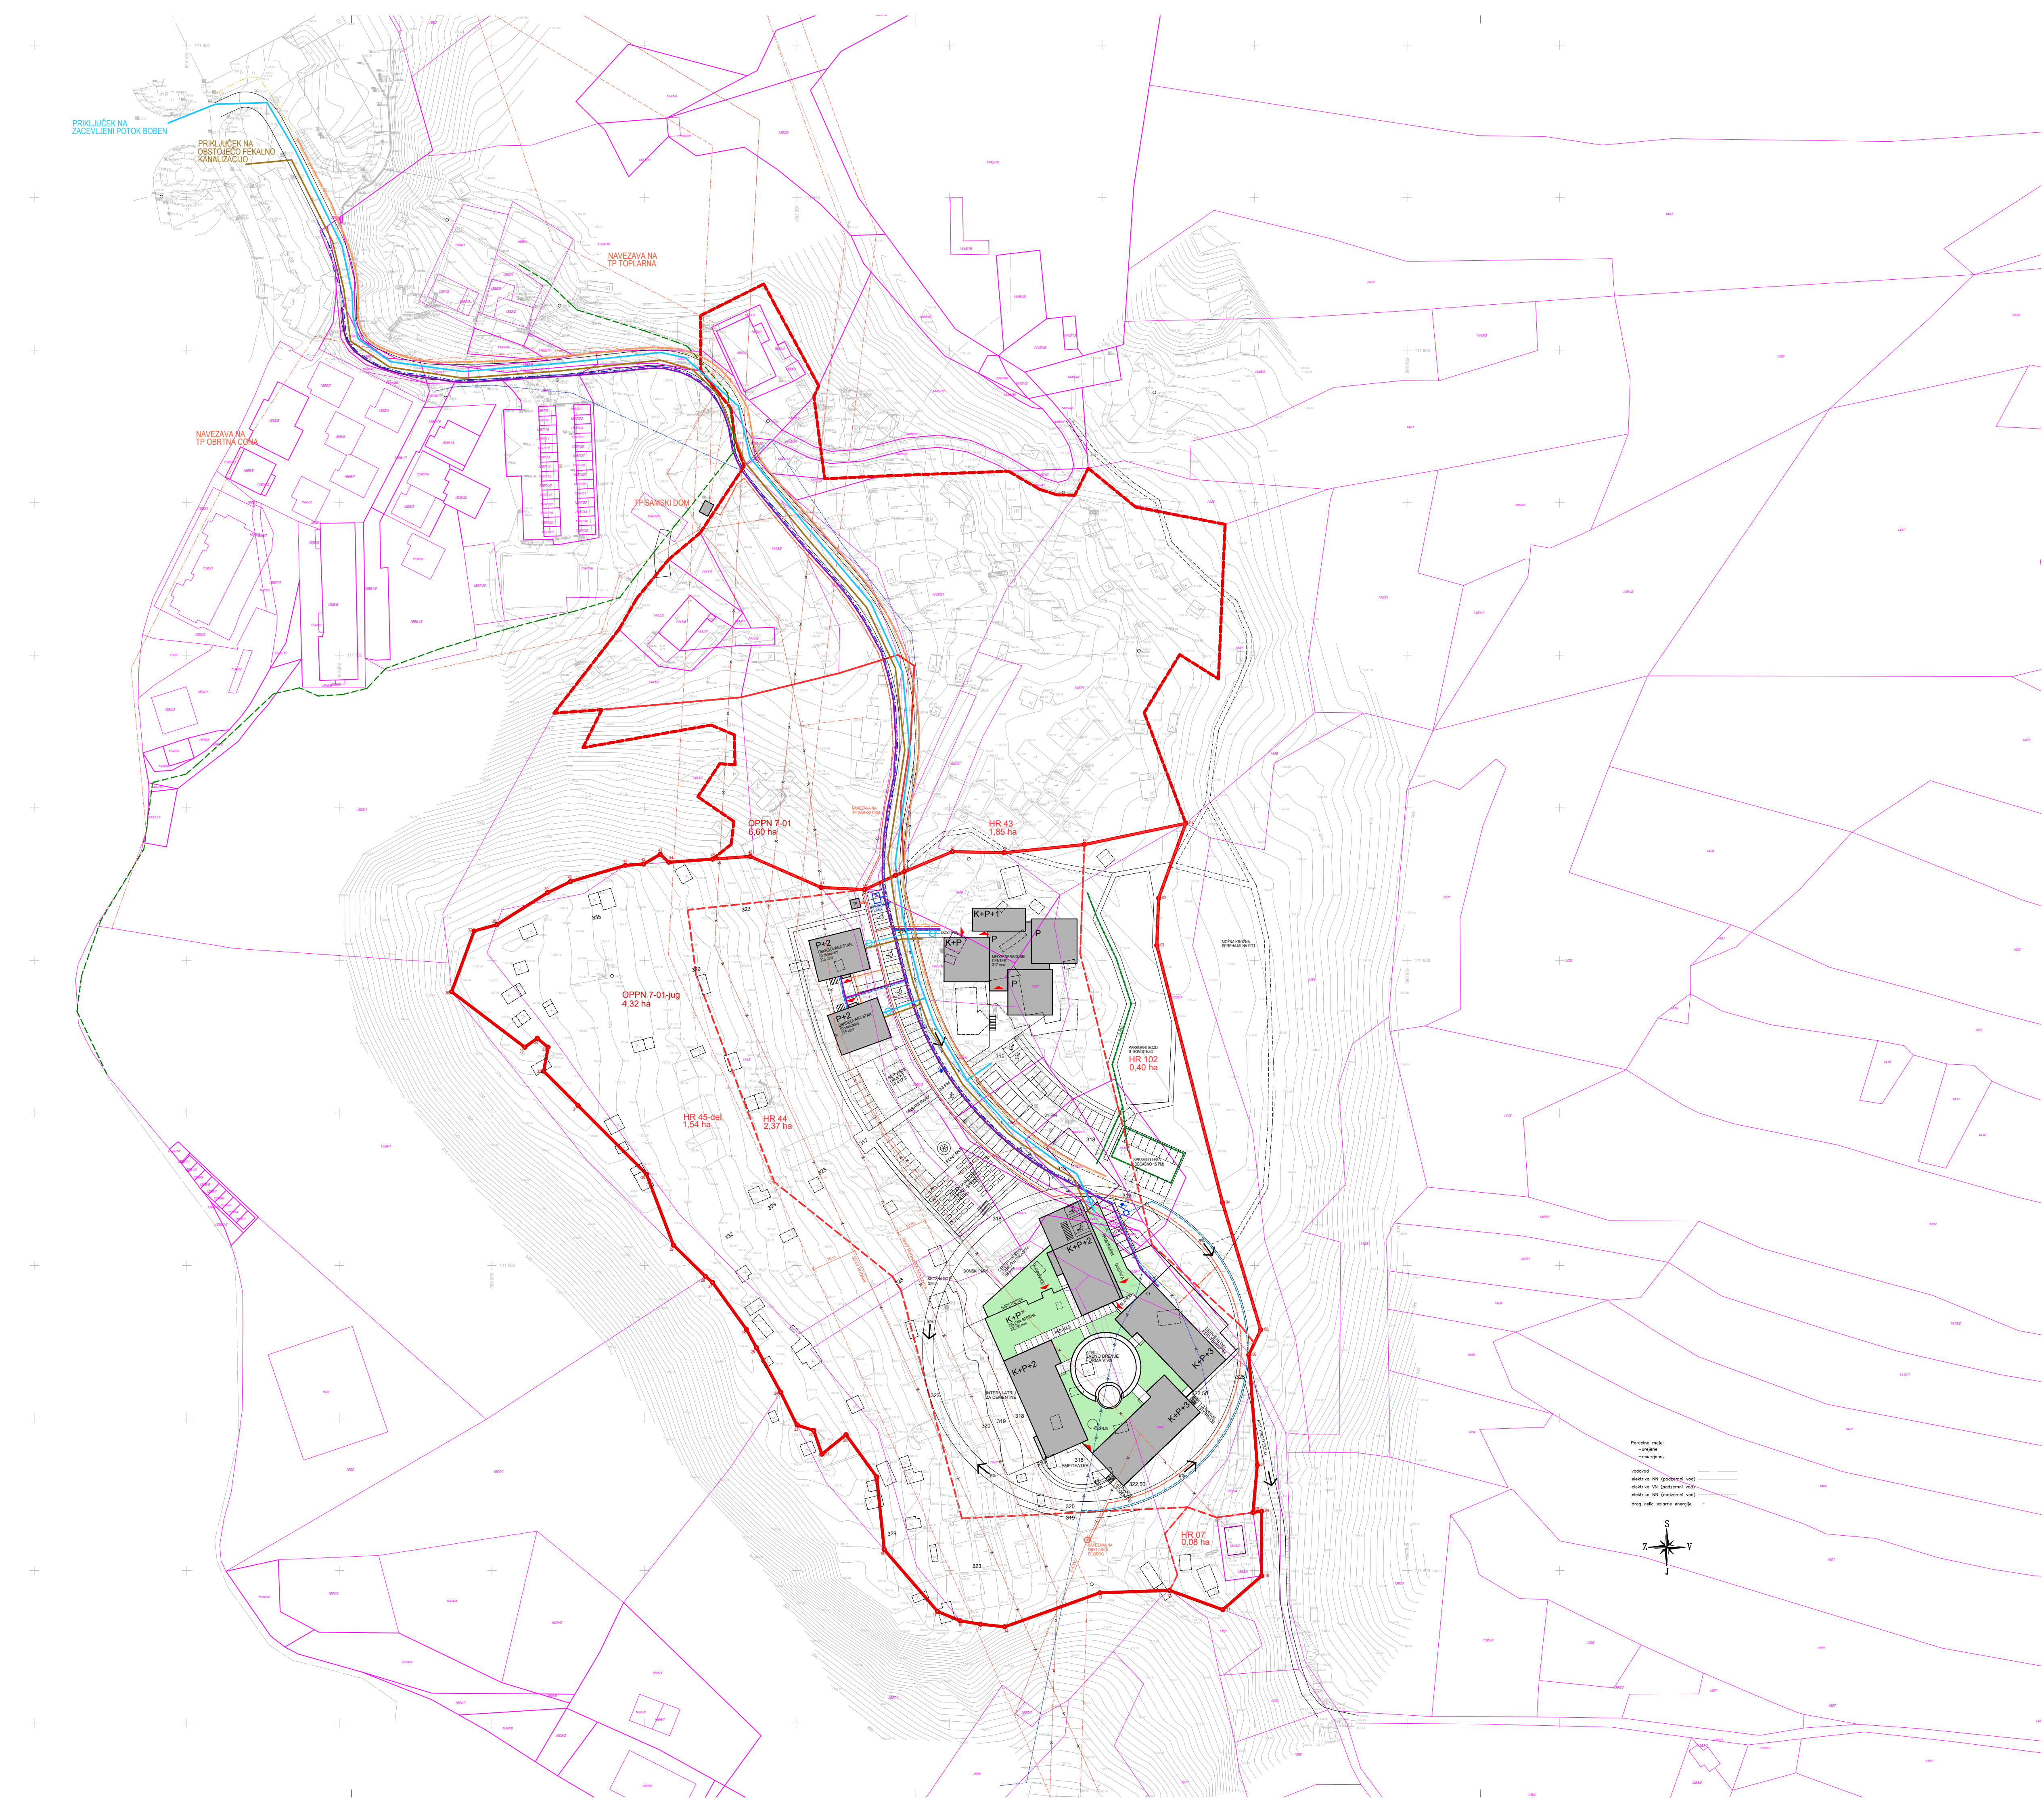

- 01

02

03

04

OBMOČJE OPPN 7-01-jug

OBMOČJE OPPN 7-01

MEJE EUP

GRADBENA ENOTA

JAVNO DOBRO

PARCELNE MEJE

UREJENE PARCELNE MEJE

OBJEKT-obstoječe

OBJEKT-novo

OBJEKT-rob PIK

OBJEKT-rušeno

TLAK

ZELENICA

STREŠNI VRT
- DEPONIJ LESA
- VLAKA
- VZPON POTI
- 318 VIŠINSKA KOTA mnm
- VHOD
- ODJEMNO MESTO ZA KOMUNALNE ODPADKE
- EKOLOŠKI OTOK
- PARKIRNO MESTO ZA GIBALNO OVIRANE
- STOJALA ZA KOLESA

LEGENDA

GOSPODARSKA JAVNA INFRASTRUKTURA:

- OBSTOJEČE

NOVO

VODOVOD

VODOVOD-PRIKLJUČEK

METEORNA KANALIZACIJA

Z ZADRŽEVALNIKOM

FEKALNA KANALIZACIJA- PRIKLJUČEK

ELEKTRIKA SN

ELEKTRIKA NN

TK

JAVNA RAZSVETLJAVIA

VROČEVOD

PLIN

RUŠENO

2.1 VPLIVI IN POVEZAVE S SOSEDNIMI EUP

M 1:1000

genius loci

Arhitektura in urbanizem d.o.o.

Dunajska cesta 158

1000 Ljubljana

PROJEKT OPPN 7-01 CENTER VARSTVA STAREJŠIH OBČANOV - JUG

ST. PROJEKTA 530-21

INVESTITOR IN PRIPRAVLJALEC OBČINA HRASNIK
Pot Vika Pavliča 5
1430 Hrasnik

ODELOVALEC GENIUS LOCI, Inštitut za arhitekturo in urbanizem d.o.o.

ST. ZAPS A - 0056

ODGOVORNI VOJIA ODELOVALEC doc. mag. ANDREJ ČERNIGOJ, u.d.a.

ST. ZAPS A - 1967

SODELOVALEC NEJC ČERNIGOJ, m.a.

DATUM SEPTEMBER 2021

LIST ST. 2.1