


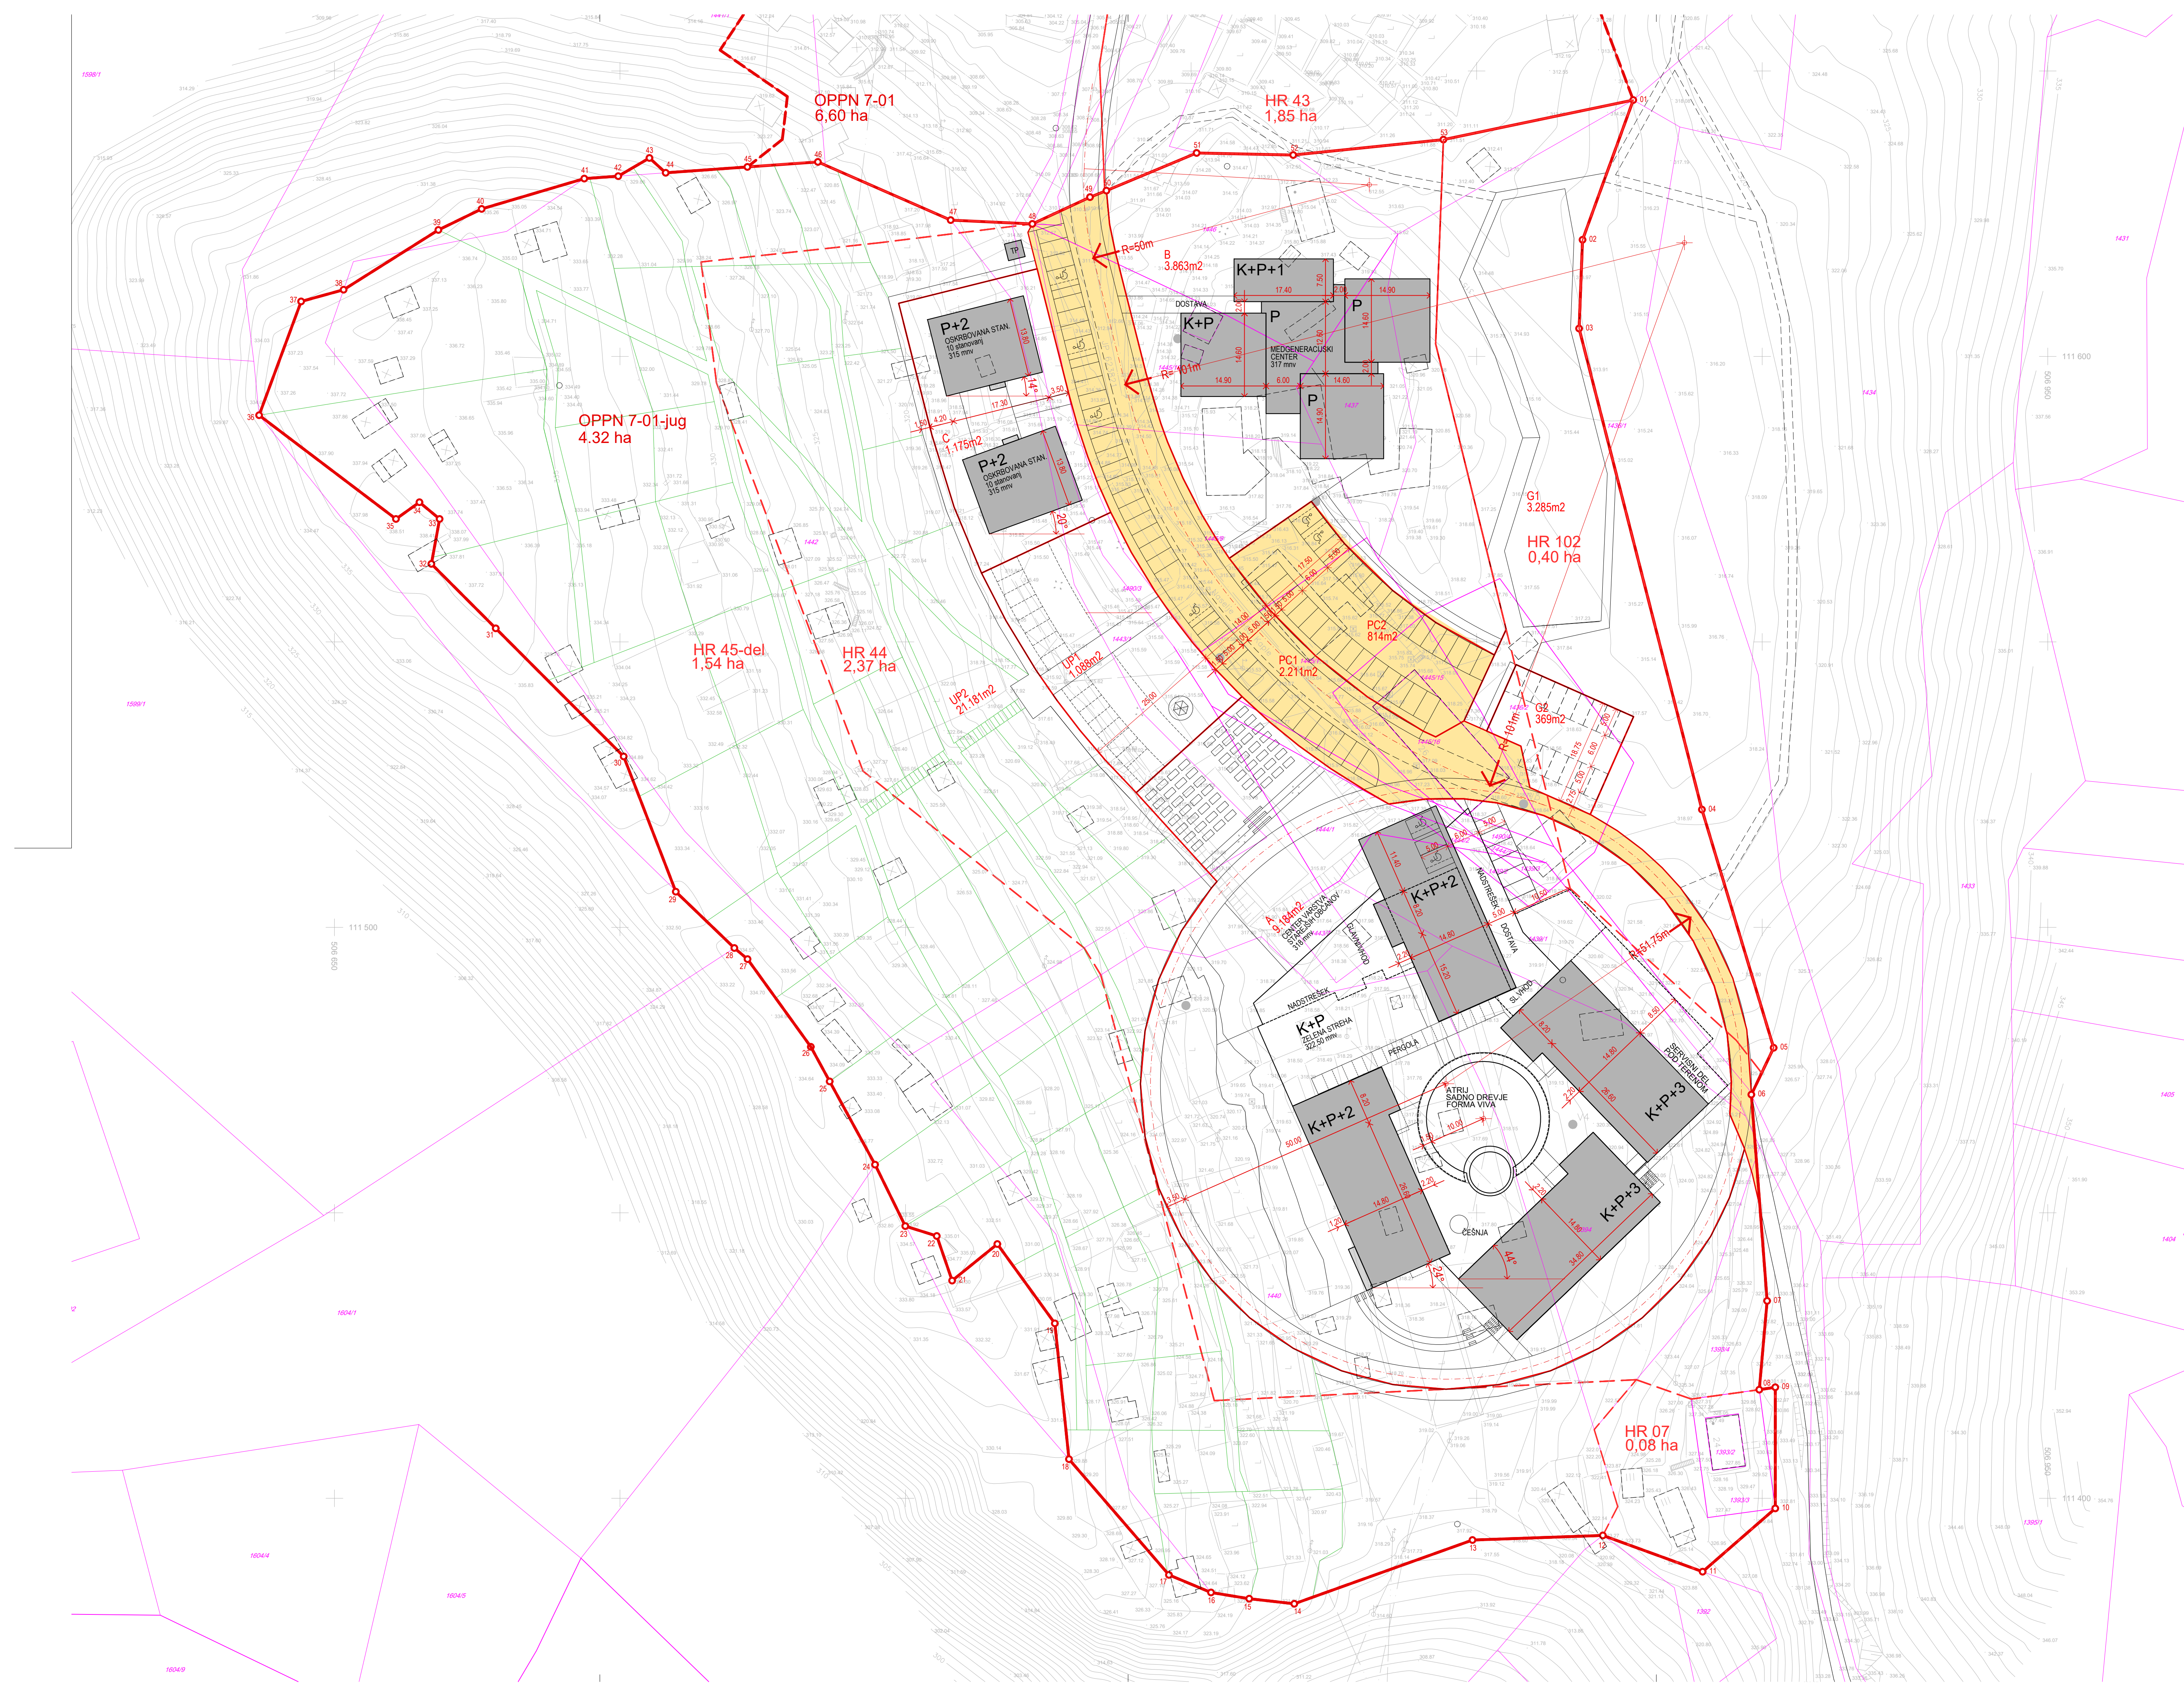

LEGENDA

- OBMOČJE OPPN 7-01-jug
- OBMOČJE OPPN 7-01
- MEJE EUP
- GRADBENA ENOTA
- JAVNO DOBRO
- PARCELNE MEJE
- UREJENE PARCELNE MEJE
- OBJEKT-obstoječe
- OBJEKT-novo
- OBJEKT-rob PIK

3.4 ZAKOLIČBENI NAČRT Z NAČRTOM PARCELACIJE
IN PRIKAZOM JAVNEGA DOBRA NA GEOD. NAČRTU

M 1:500

genius loci

Arhitekti za urbanizem in arhitekturo, d.o.o.
Domenška cesta 158
1000 Ljubljana

PROJEKT	OPPN 7-01 CENTER VARSTVA STAREJŠIH OBČANOV - JUG	ST. PROJEKTA	530-21
INVESTITOR IN PRIPRAVLJALEC	OBČINA HRASTNIK Pot Vika Pavliča 5 1430 Hraštink		
ODELOVALEC	GENIUS LOCI, Inštitut za arhitekturo in urbanizem d.o.o.	FAZA	DOPOLNJENI OSNUTKI
ODGOVORNI VOJAG/DELAVAL	doc. mag. ANDREJ ČERNIGOJ, u.d.a.	ST. ZAPS	A - 0056
SOBDELAVEC	NEJC ČERNIGOJ, m.i.a.	ST. ZAPS	A - 1967
DATUM	JUNIJ 2021	LIST ŠT.	3.4