


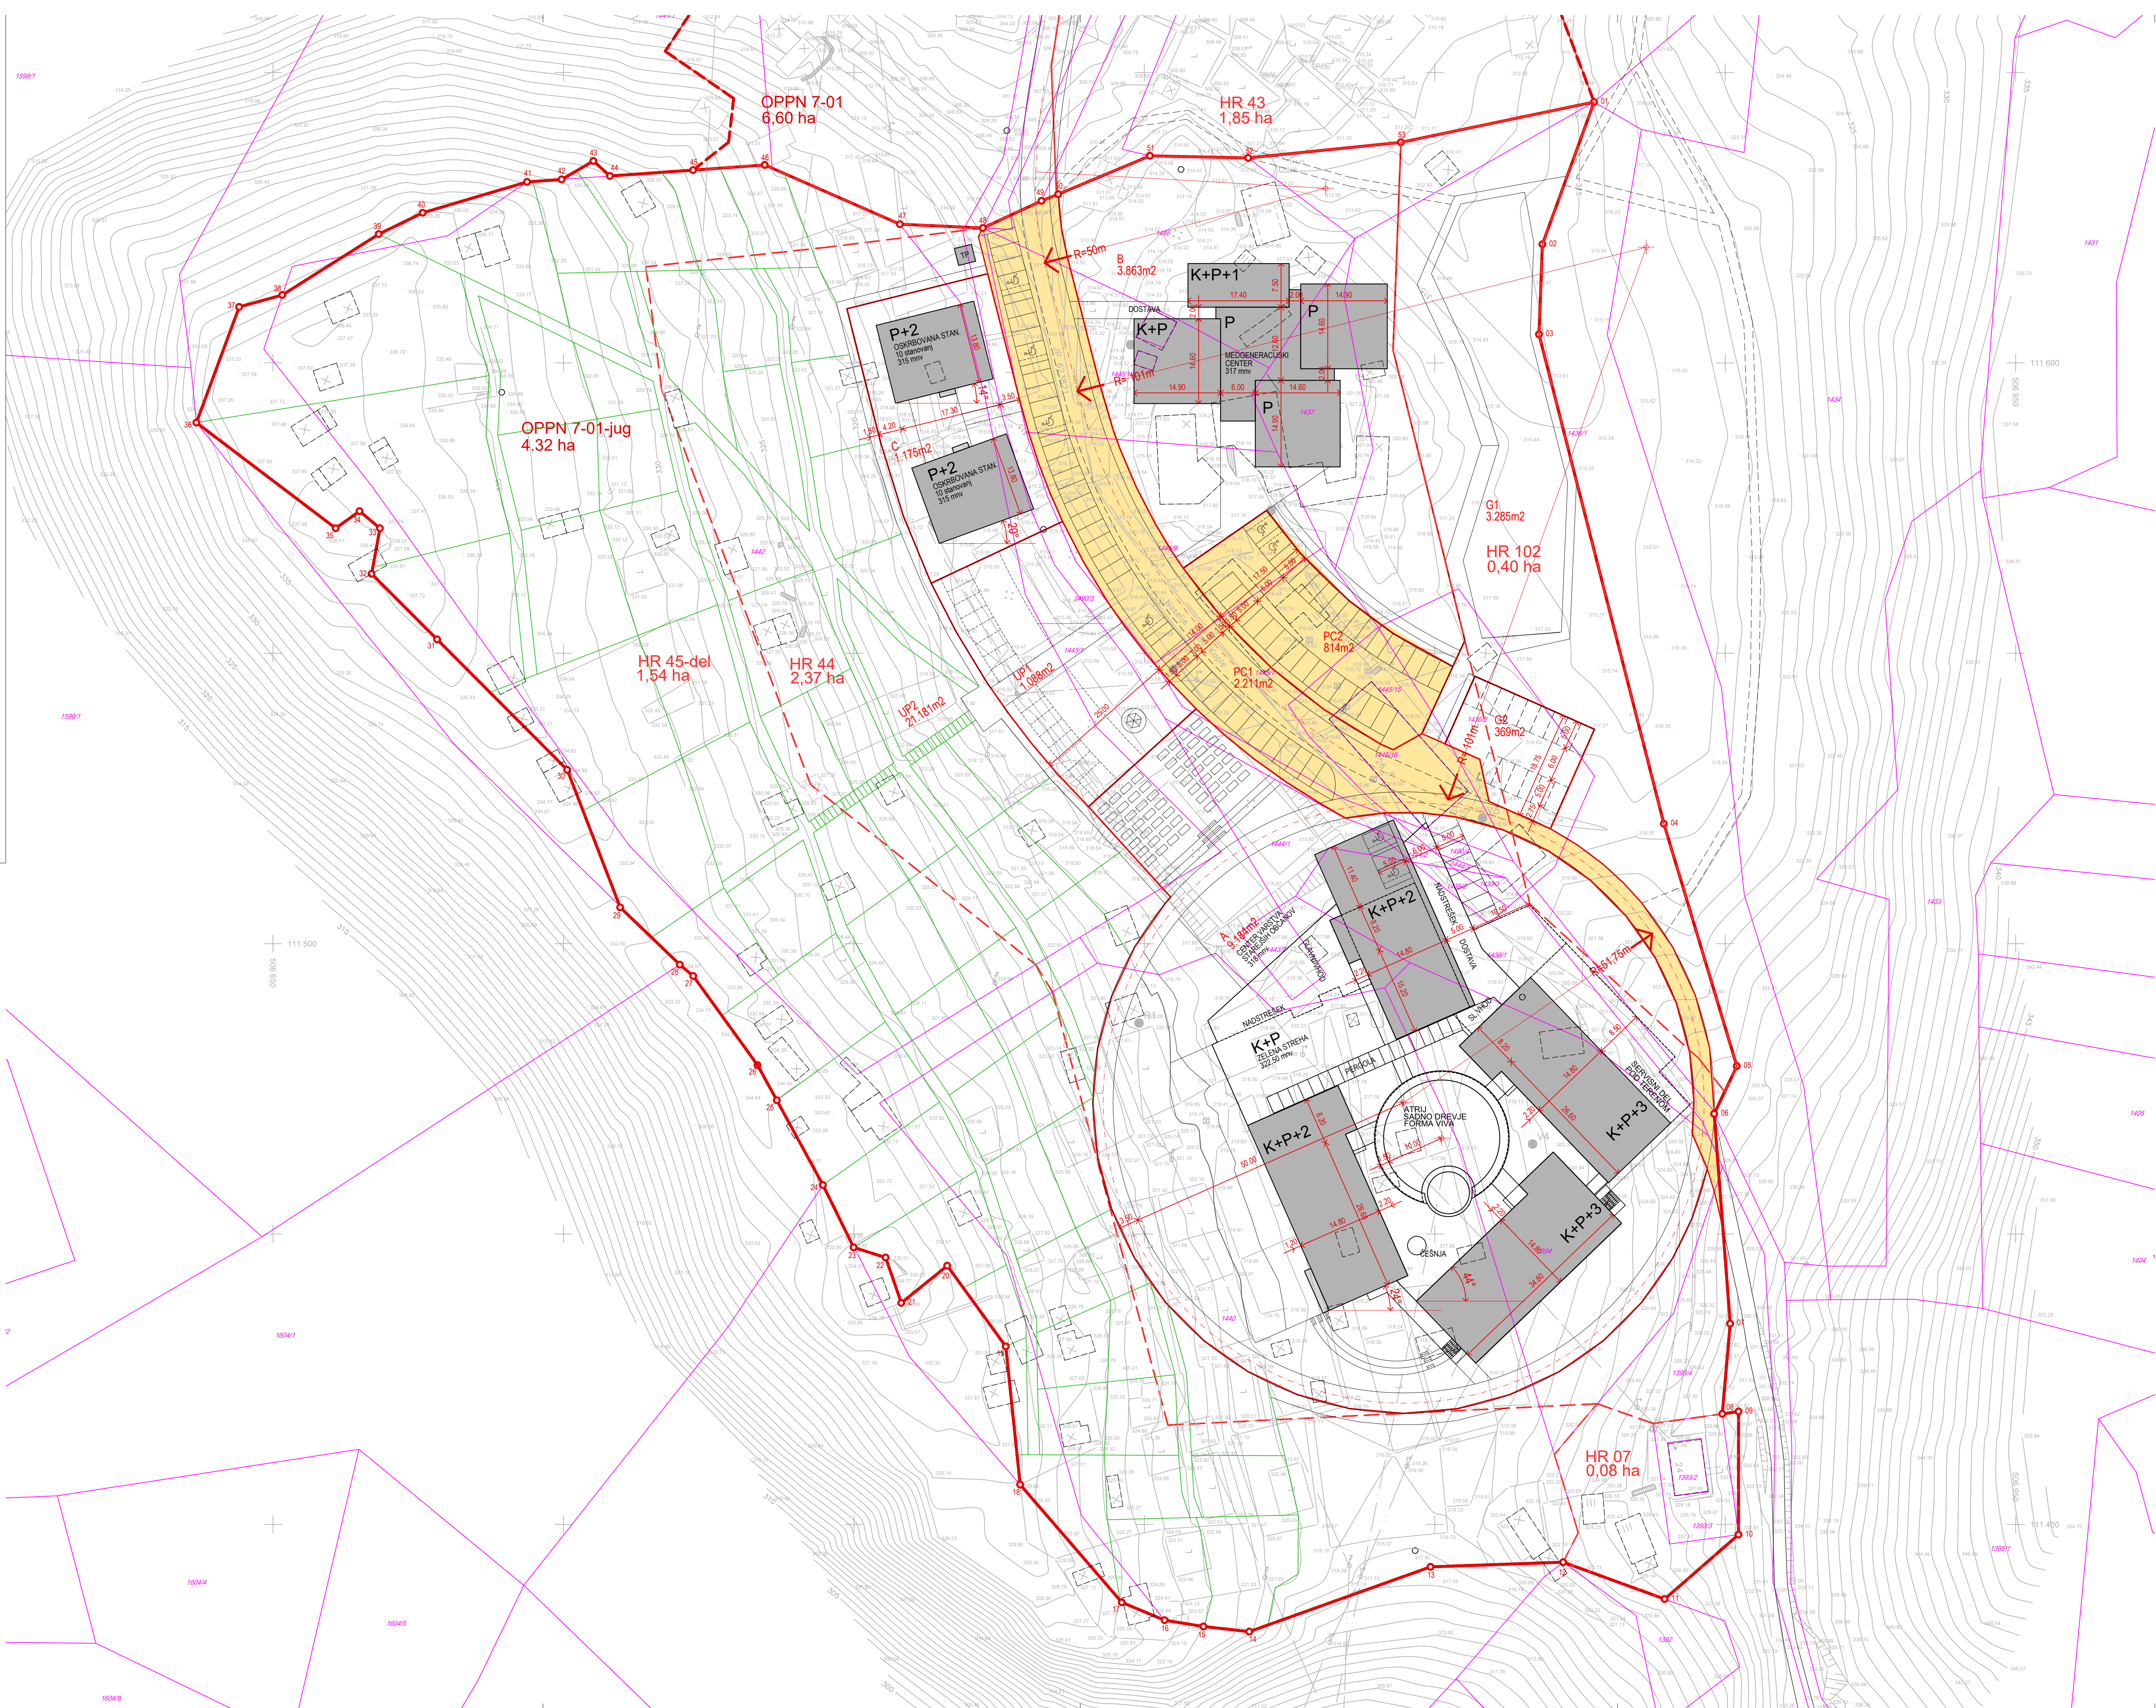

LEGENDA

- 01 02 OBMOČJE OPPN 7-01-jug
- 04 03 OBMOČJE OPPN 7-01
- MEJE EUP
- GRADBENA ENOTA
- JAVNO DOBRO
- PARCELNE MEJE
- UREJENE PARCELNE MEJE
- OBJEKT-obstoječe
- OBJEKT-novo
- OBJEKT-rob PK

3.4 ZAKOLIČBENI NAČRT Z NAČRTOM PARCELACIJE IN PRIKAZOM JAVNEGA DOBRA NA GEOD. NAČRTU M 1:50

genius loci

Arhitekt za urbanizem in urbanizem, d.o.o.

Domenikova cesta 158

1000 Ljubljana

PROJEKT OPPN 7-01 CENTER VARSTVA STAREJŠIH OBČANOV - JUG ST. PROJEKTA 530-21

INVESTITOR IN PRIPRAVILAJEC: OBČINA HRASNIK

Pot Vika Pavliča 5

1430 Hrasnik

IZDELAVALEC: GENIUS LOCI, Inštitut za arhitekturo in urbanizem d.o.o.

ODGOVORNI VOJUA IZDELAVE: doc. mag. ANDREJ ČERNIGOJ, u.d.i.a.

SODELAVLEC: NEJC ČERNIGOJ, m.i.a.

DATUM: AVGUST 2021

FAZA: PREDLOG

ST. ZAPIS: A-0056

ST. ZAPIS: A-1967

LIST ST: 3.4