


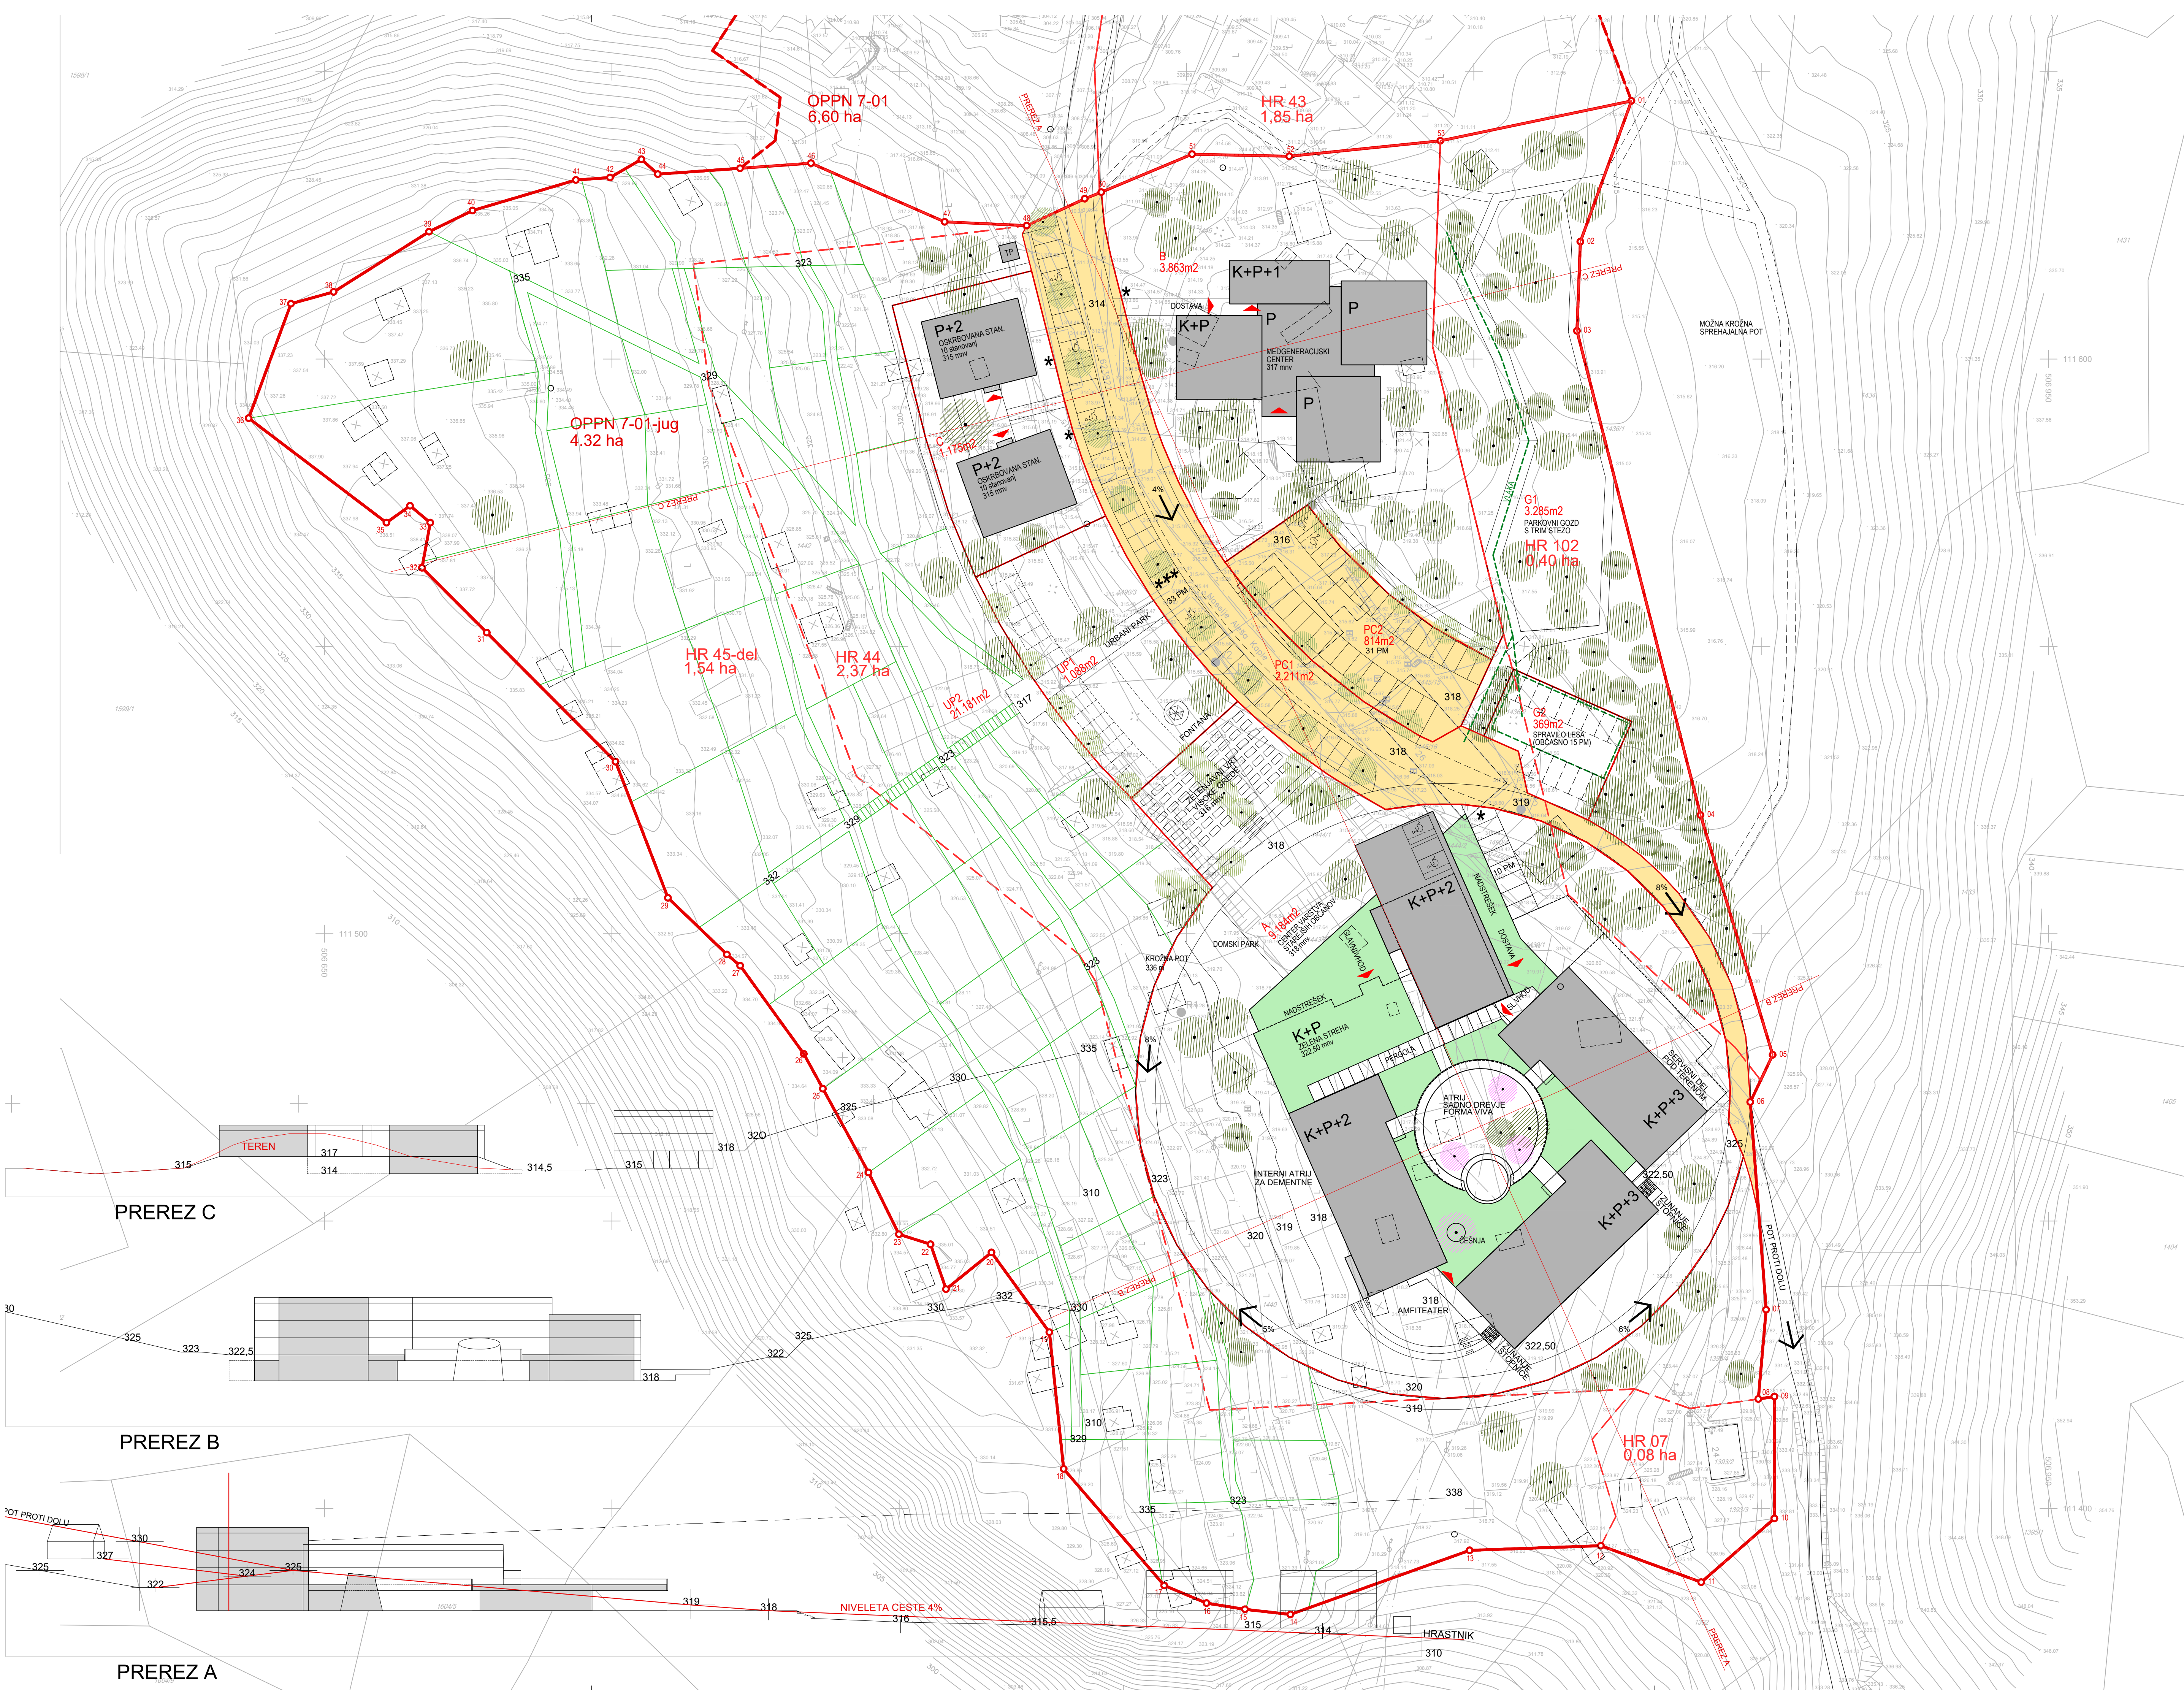

LEGENDA

- 01 02 OBMOČJE OPPN 7-01-jug
- 04 03 OBMOČJE OPPN 7-01
- MEJE EUP
- GRADBENA ENOTA
- JAVNO DOBRO
- PARCELNE MEJE
- UREJENE PARCELNE MEJE
- OBJEKT-obstoječe
- OBJEKT-novo
- OBJEKT-rob PIK
- OBJEKT-rušeno
- TLAK
- ZELENICA
- STREŠNI VRT
- DEPONJA LEŠA
- VLAKA
- 4% VZPON POTI
- 318 VIŠINSKA KOTA mmv
- VHOD
- ODJEMNO MESTO ZA KOMUNALNE ODPADKE
- EKOLOŠKI OTOK
- PARKIRNO MESTO ZA GIBALNO OVIRANE
- DELOVNA PLOŠČAD ZA GASILSKA VOZILA

4.1 ARHITEKTURNA ZAZIDALNA SITUACIJA IN ZNAČILNI PREREZI

M 1:50

genius loci

inštitut za arhitekturo in urbanizem, d.o.o.

Zemljepisna točka: 158

10000 Ljubljana

PROJEKT OPPN 7-01 CENTER VARSTVA STAREJŠIH OBČANOV - JUG

ST. PROJEKTA 530-21

INVESTITOR IN PRIPRAVLJALEC: OBČINA HRASNIK

Pot Vika Pavliča 5

1430 Hrasnik

IZDELAVALEC: GENIUS LOCI, inštitut za arhitekturo in urbanizem d.o.o.

FAZA

PREDLOG

ODGOVORNI VOJUA ODELAJE doc. mag. ANDREJ ČERNIGOJ, u.d.i.a.

ST. ZAPS

A - 0056

SODELAVLEC: NEJC ČERNIGOJ, m.i.a.

ST. ZAPS

A - 1967

DATUM AVGUST 2021

LIST 51 4.1