


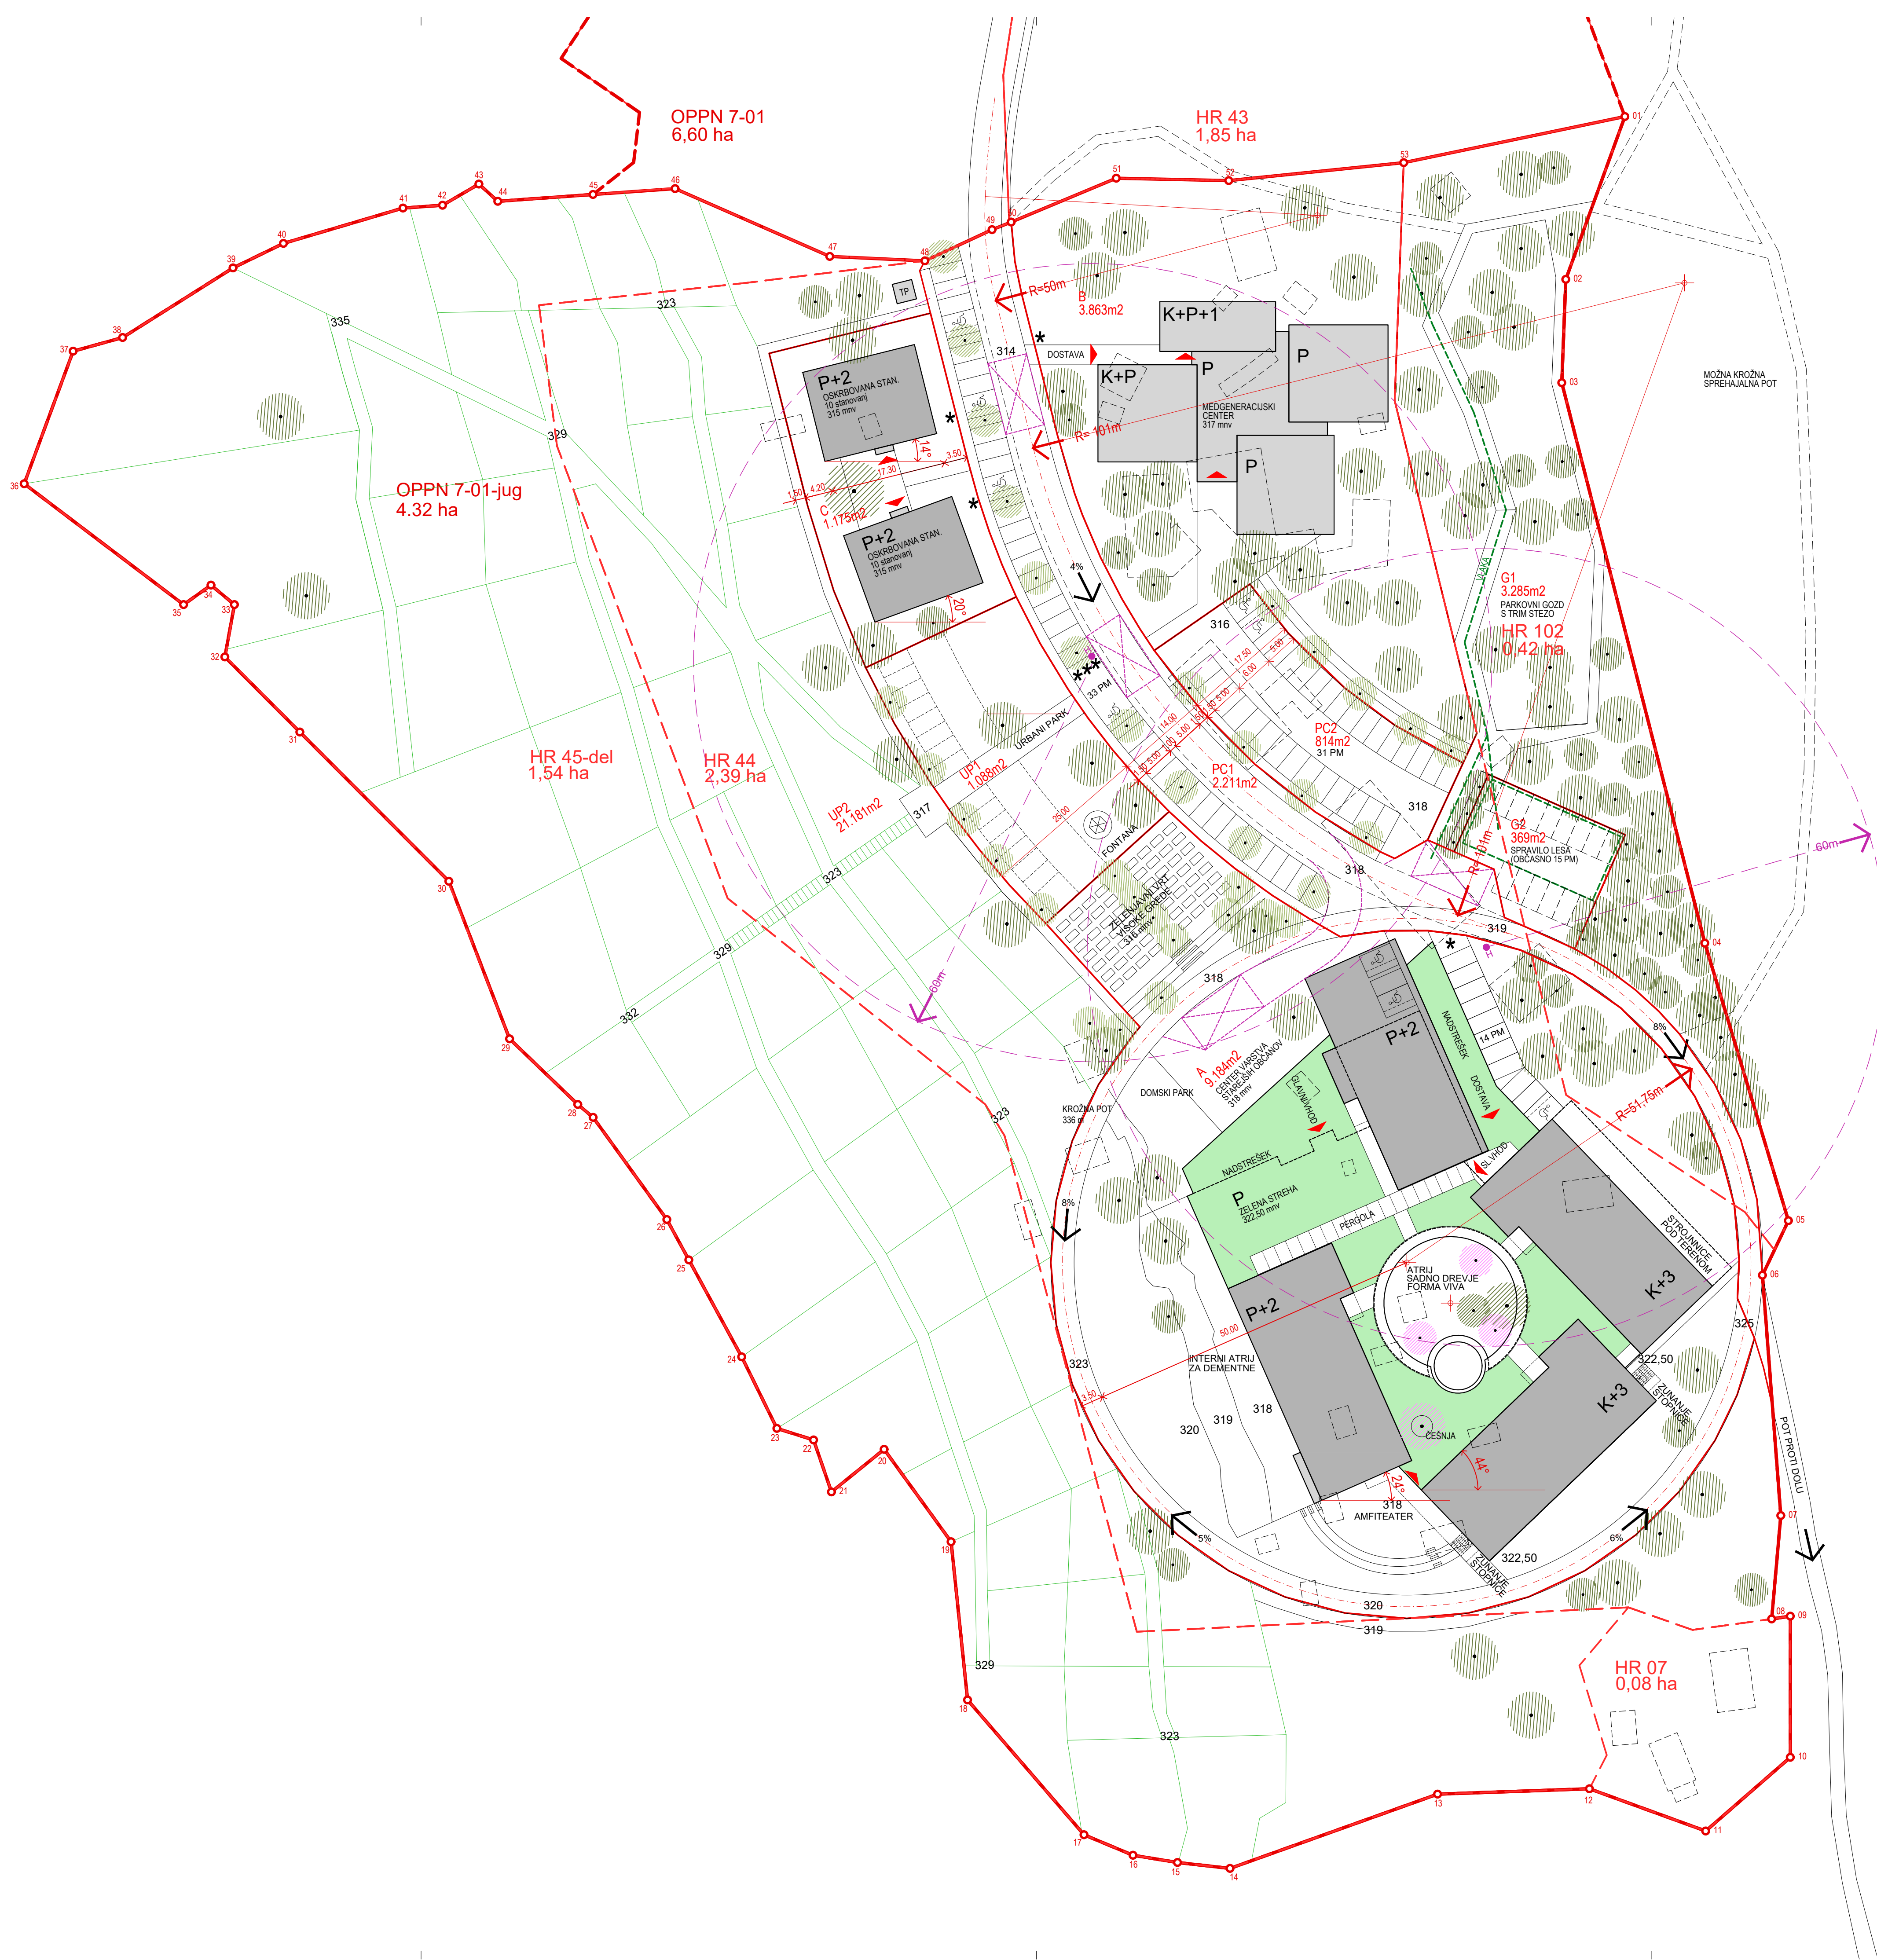

LEGENDA

- 01

02

03

04

OBMOČJE OPPN 7-01-jug
- 01

02

03

04

OBMOČJE OPPN 7-01
- MEJE EUP
- GRADBENA ENOTA
- JAVNO DOBRO
- PARCELNE MEJE
- UREJENE PARCELNE MEJE
- OBJEKT-obstoječe
- OBJEKT-novo
- OBJEKT-rob P/K
- OBJEKT-rušeno
- TLAK
- ZELENICA
- STREŠNI VRT

DEPONIJ LESA

VLAKA

4% VZPON POTI

318 VIŠINSKA KOTA mnm

VHOD

ODJEMNO MESTO ZA KOMUNALNE ODPADKE

*** EKOLOŠKI OTOK

PARKIRNO MESTO ZA GIBALNO OVIRANE

DELOVNA PLOŠČAD ZA GASILSKA VOZILA

4.2 PROMETNOTEHNIČNA SITUACIJA IN IDEJNA VIŠINSKA REGULACIJA

M 1:500

genius loci

Arhitektura in urbanizem d.o.o.

Domovska cesta 158

1000 Ljubljana

PROJEKT	OPP 7-01 CENTER VARSTVA STAREJŠIH OBČANOV - JUG	ST. PROJEKTA	530-21 OSMUTEK
INVESTITOR IN PRIPRAVLJALEC	OBČINA HRASNIK Pot Vika Pavlica 5 1430 Hrasnik		
ODELOVALEC	GENIUS LOCI, Inštitut za arhitekturo in urbanizem d.o.o.		
ODGOVORNI VOJAZ IDELAVE	doc. mag. ANDREJ ČERNIGOJ, u.d.i.a.	ST. ZAPS	A - 0056
SODELAVEC	NEJC ČERNIGOJ, m.i.a.	ST. ZAPS	A - 1967
DATUM	MAREC 2021	LIST ST.	4.2