
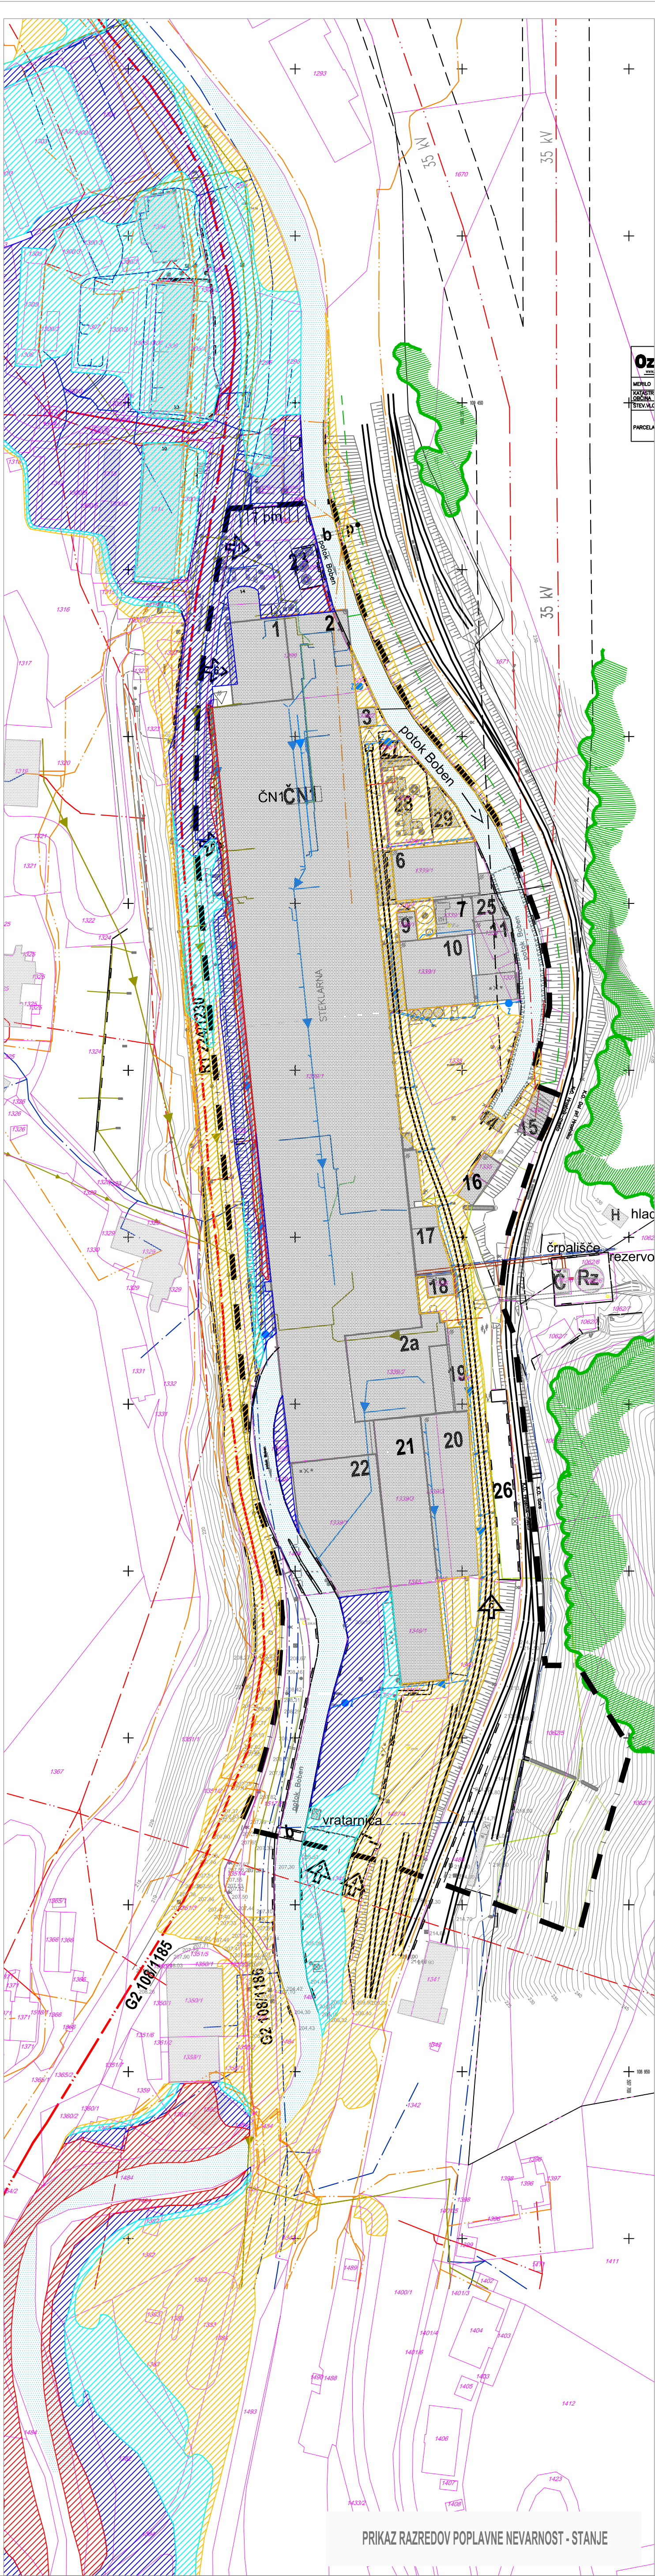


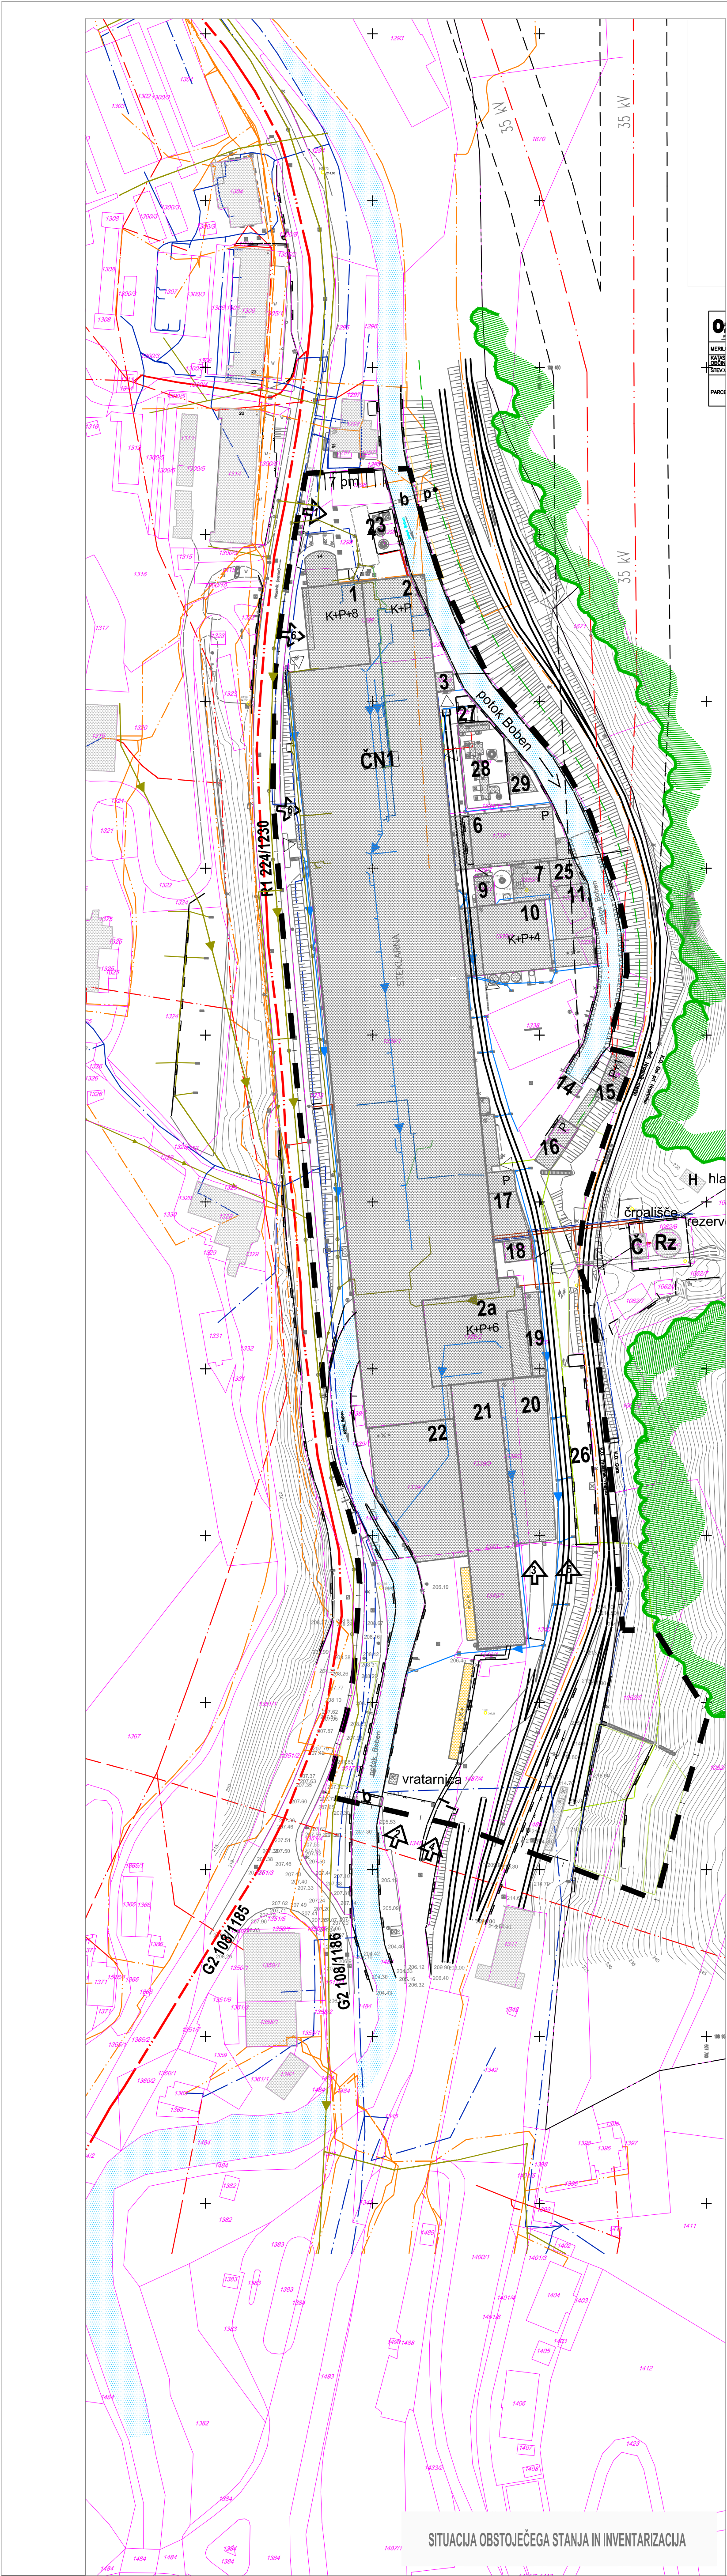

**LEGENDA:**

**MEJE**

- MEJA OBMOČJA SPREMEMB IN DOPOLNITEV UN
- OBSTOJEČA PARCELNA MEJA
- OBSTOJEČA OGRAJA
- OPORNI ZID
- ZAPORNIKA

**VOJNE POVRŠINE**

- POTOK BOBEN

**PROMETNE POVRŠINE**

- OBSTOJEČA GLAVNA CESTA G2-108
- OBSTOJEČI DOVOZNI PRIKLJUČEK
- ŽELEZNIŠKI TIR
- UTRLENA MANIPULATIVNA POVRŠINA
- BRV PREKO VODOTOKA BOBEN
- PARKIRNE POVRŠINE ZA OSEBNA VOZILA

**ZAZIDANE POVRŠINE**

- OBSTOJEČI OBJEKTI ZUNAJ UREDITVENEGA OBMOČJA
- OBSTOJEČE NADSTREŠNICE
- SILOSI-KALOT, ŽNEČ, DOLOMIT
- OBSTOJEČI OBJEKTI

**1** UPRAVNI DEL, PROIZVODNI DEL

**2** PROIZVODNI OBJEKT

**2a** PROIZVODNA, SKLADIŠČE

**3** TRAFIO POSTAJA - TP7

**6** DEPONIA PESKA, ZMESARNA

**7** SKLADIŠČE, ZMESARNA

**9** TRAFIO POSTAJA - TP4

**10** ZMESARNA, HLAJILNI STOLP

**11** SILOSI (ZA SUROVINE ZA STEKLO), ZMESARNA

**14** SKLADIŠČE TEHNIŠKIH PUNOV

**15** RAZDELILNA POSTAJA 35 kV

**16** PUNSKA POSTAJA, IZPARILNICA PUNA, UNP

**17** PROIZVODNI OBJEKT

**18** TRAFIO POSTAJA - TP2 IN TP3

**19** NADSTREŠNICA

**20** ŠOTOR, SKLADIŠČE

**21** VISOKO REGALNO SKLADIŠČE

**22** SKLADIŠČE IZDELKOV

**23** CISTERNE S TEKOČIM KISLOM

**25** SKLADIŠČE, ZMESARNA

**26** PRETOVARILNIŠČE KRAMENČEVCA PESKA

**27** SKLADIŠČE ODPADNIH OLIJ

**28** ČISTILNA NAPRAVA ZA DIMNE PUNE

**29** SKLADIŠČE

**ČN1** ČISTILNA NAPRAVA ZA TEHNOLOŠKO VODO

**VHOD**

**UVOZ**

- 1 - DOSTOP ZA GOSTE IN DOVOZ REPRIMATERIALA
- 2 - DOVOZ GOSTOVNIH IZDELKOV, DOŠTAVA EMELJAZE
- 3 - DOVOZ GOSTOVNIH IZDELKOV PO ŽELEZNICI IN CESTI
- 4 - DOŠTAVA REPRIMATERIALA
- 5 - DOŠTAVA REPRIMATERIALA PO ŽELEZNICI IN CESTI

**UVOZ**

- 6 - OBRABEN, INTERVENTNI DOSTOP PRI VEČJIH REMONTIH

**ZELENE POVRŠINE**

- ZELENE POVRŠINE
- OBSTOJEČI GOZDNI ROB

**KOMUNALNO ENERGETSKI VODI**

- POŽARNA PIPA NA ZEMLJSKEM PUNU
- OBSTOJEČI PUNOVOD - UTEKOČILNIEN NAFNI PUN - TKI
- OBSTOJEČI PUNOVOD - ZEMLJSKI PUN
- OBSTOJEČI PUNOVOD - INTERNI RAZVOD
- VNI ELEKTRIČNI PROSTORNAČNI VOD 35kV Z VARNOSTNIM KORIDORJEM (10M + 10M)
- NN ELEKTRIČNI VOD
- TK VOD
- KANALIZACIJA
- FEKALNA KANALIZACIJA (interni)
- METEORNA KANALIZACIJA
- VODOVOD
- TEHNOLOŠKE VODE
- TOPLOVOD

**OBČINSKI PODROBNI PROSTORSKI NAČRT  
SPREMEMBE IN DOPOLNITVE UREDITVENEGA NAČRTA  
OBMOČJA STEKLARNE HRASNIK**

OBMOČJE PODROBNEGA NAČRTA Z OBSTOJEČIM PARCELNIM STANJEM, INVENTARIZACIJA S PRIKAZOM RAZREDOV  
POPLAVNE NEVARNOSTI M 1:1000

|                                                       |   |                  |               |
|-------------------------------------------------------|---|------------------|---------------|
| NEPOBLOŠČENO KOPIRANJE IN RAZMNOŽEVANJE NI DOVOLJENO. |   |                  |               |
| NAZIV NAČRTA:                                         | OPPN, SPREMEMBE IN DOPOLNITVE UREDITVENEGA NAČRTA<br>OBMOČJA STEKLARNE HRASNIK                                                      |                  |               |
| NAROČNIK:                                             | STEKLARNA HRASNIK d.o.o.   |                  |               |
| IZDELAVALEC:                                          | <b>Razvojni center<br/>PLANIRANJE d.o.o. Celje</b><br>Ulica XIV. divizije 14, 3000 Celje<br>Telefon: 03042 44 230 Fax: 03042 44 265 |                  |               |
| ODGOVORNA VODJA<br>IZDELAVE OCHR:                     | ALEKSANDRA GERŠAK PODBREZNİK<br>univ.dipl.inz.arn., MA ZAPS 0115A                                                                   | STAVNOST:        | 20/18         |
| PROJEKTANTI:                                          | ALEKSANDRA GERŠAK PODBREZNİK<br>univ.dipl.inz.arn., MA ZAPS 0115A<br>MATEJ NOVAK<br>univ.dipl.inz.arn.                              | MERILO:          | 1:1000        |
|                                                       |   | DATUM:           | NOVEMBER 2020 |
|                                                       |   | LIST: STEKLARNA: | 3.0           |