


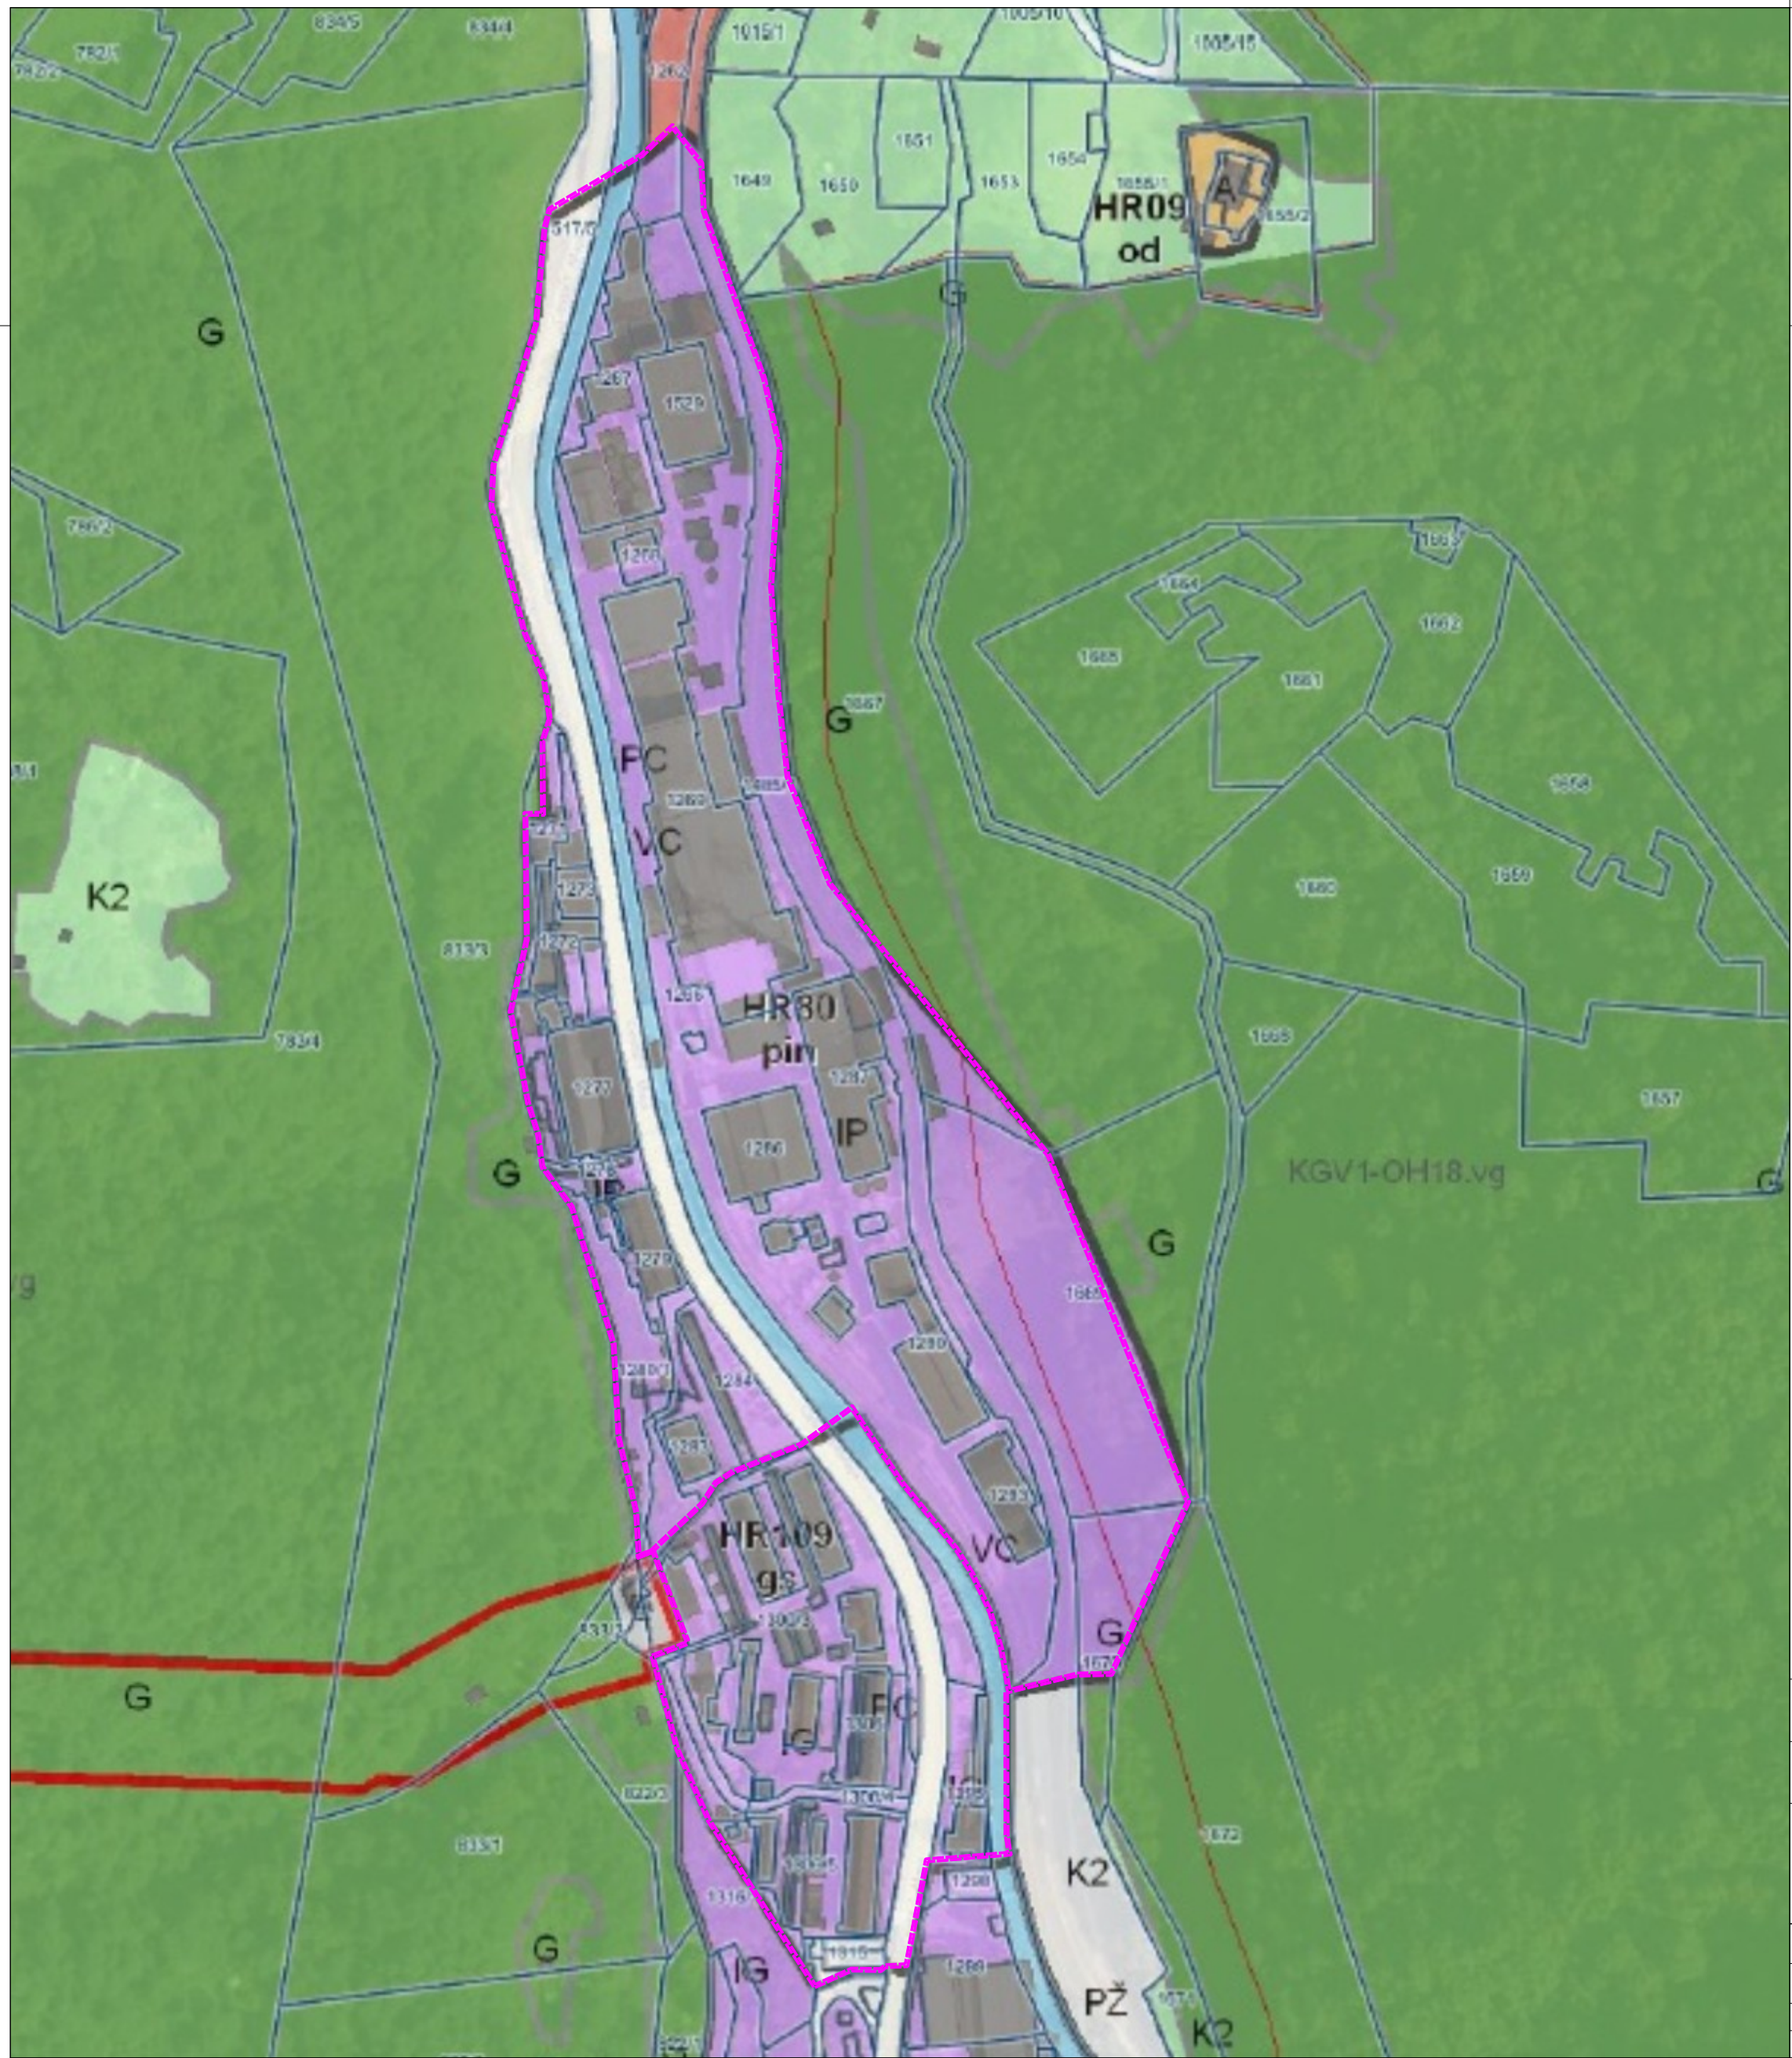


**LEGENDA:**

**OPN - Namenska raba (kartografski del)**


- S - Območja stanovanj (SS, SB, SK, SP)
- C - Območja centralnih dejavnosti (CU, CD)
- I - Območja proizvodnih dejavnosti (IP, IG, IK)
- B - Posebna območja (BT, BD, BC)
- Z - Območja zelenih površin (ZS, ZP, ZV, ZD, ZK)
- P - Območja prometne infr. (PC, PŽ, PL, PO)
- Območja ostale infrastrukture (T, E, O)
- A - Povešine razpršene poselitve
- Kmetijska zemljišča (K1, K2)
- Gozdna zemljišča
- Površinske vode (VC, VH)
- VI - Območja vodne infrastrukture
- L - Območja mineralnih surovin (LN, LP)
- f - Območja za potrebe obrambe zunaj naselij
- Območja za potrebe varstva pred naravnimi in drugimi nesrečami

|                           |   |                 |        |
|---------------------------|---|-----------------|--------|
| Investitor:               | TKI Hrastnik, d.d., Za Savo 6, 1430 Hrastnik                                                                                       |                 |        |
| Prilavljalec:             | Občina Hrastnik, Pot Vitka Pavliča 5, 1430 Hrastnik                                                                                |                 |        |
| Vrsta dokumentacije:      | PREDLOG<br>ZA PRIPRAVO SPREMEMB IN DOPOLNITEV OPPN<br>"ZAZIDALNEGA NAČRTA INDUSTRIJSKE CONE<br>TOVARNE KEMIČNIH IZDELKOV HRASTNIK" |                 |        |
| Risba:                    | Izsek iz OPN s prikazom namenske rabe prostora                                                                                     |                 |        |
| Odgovorni vodja projekta: | Andreja Kus, univ. dipl. inž. arh., ZAPS 0201A                                                                                     |                 |        |
| Številka projekta:        | OPPN 02/2019   | Merilo:         | 1:2000 |
| Datum:                    | april 2021   | Številka lista: | 01     |

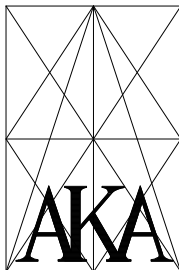

AKA, podjetje za projektiranje  
in inženiring, d.o.o.  
Obrtniška cesta 14  
1420 Trbovlje  
tel.: 03 56 33 060



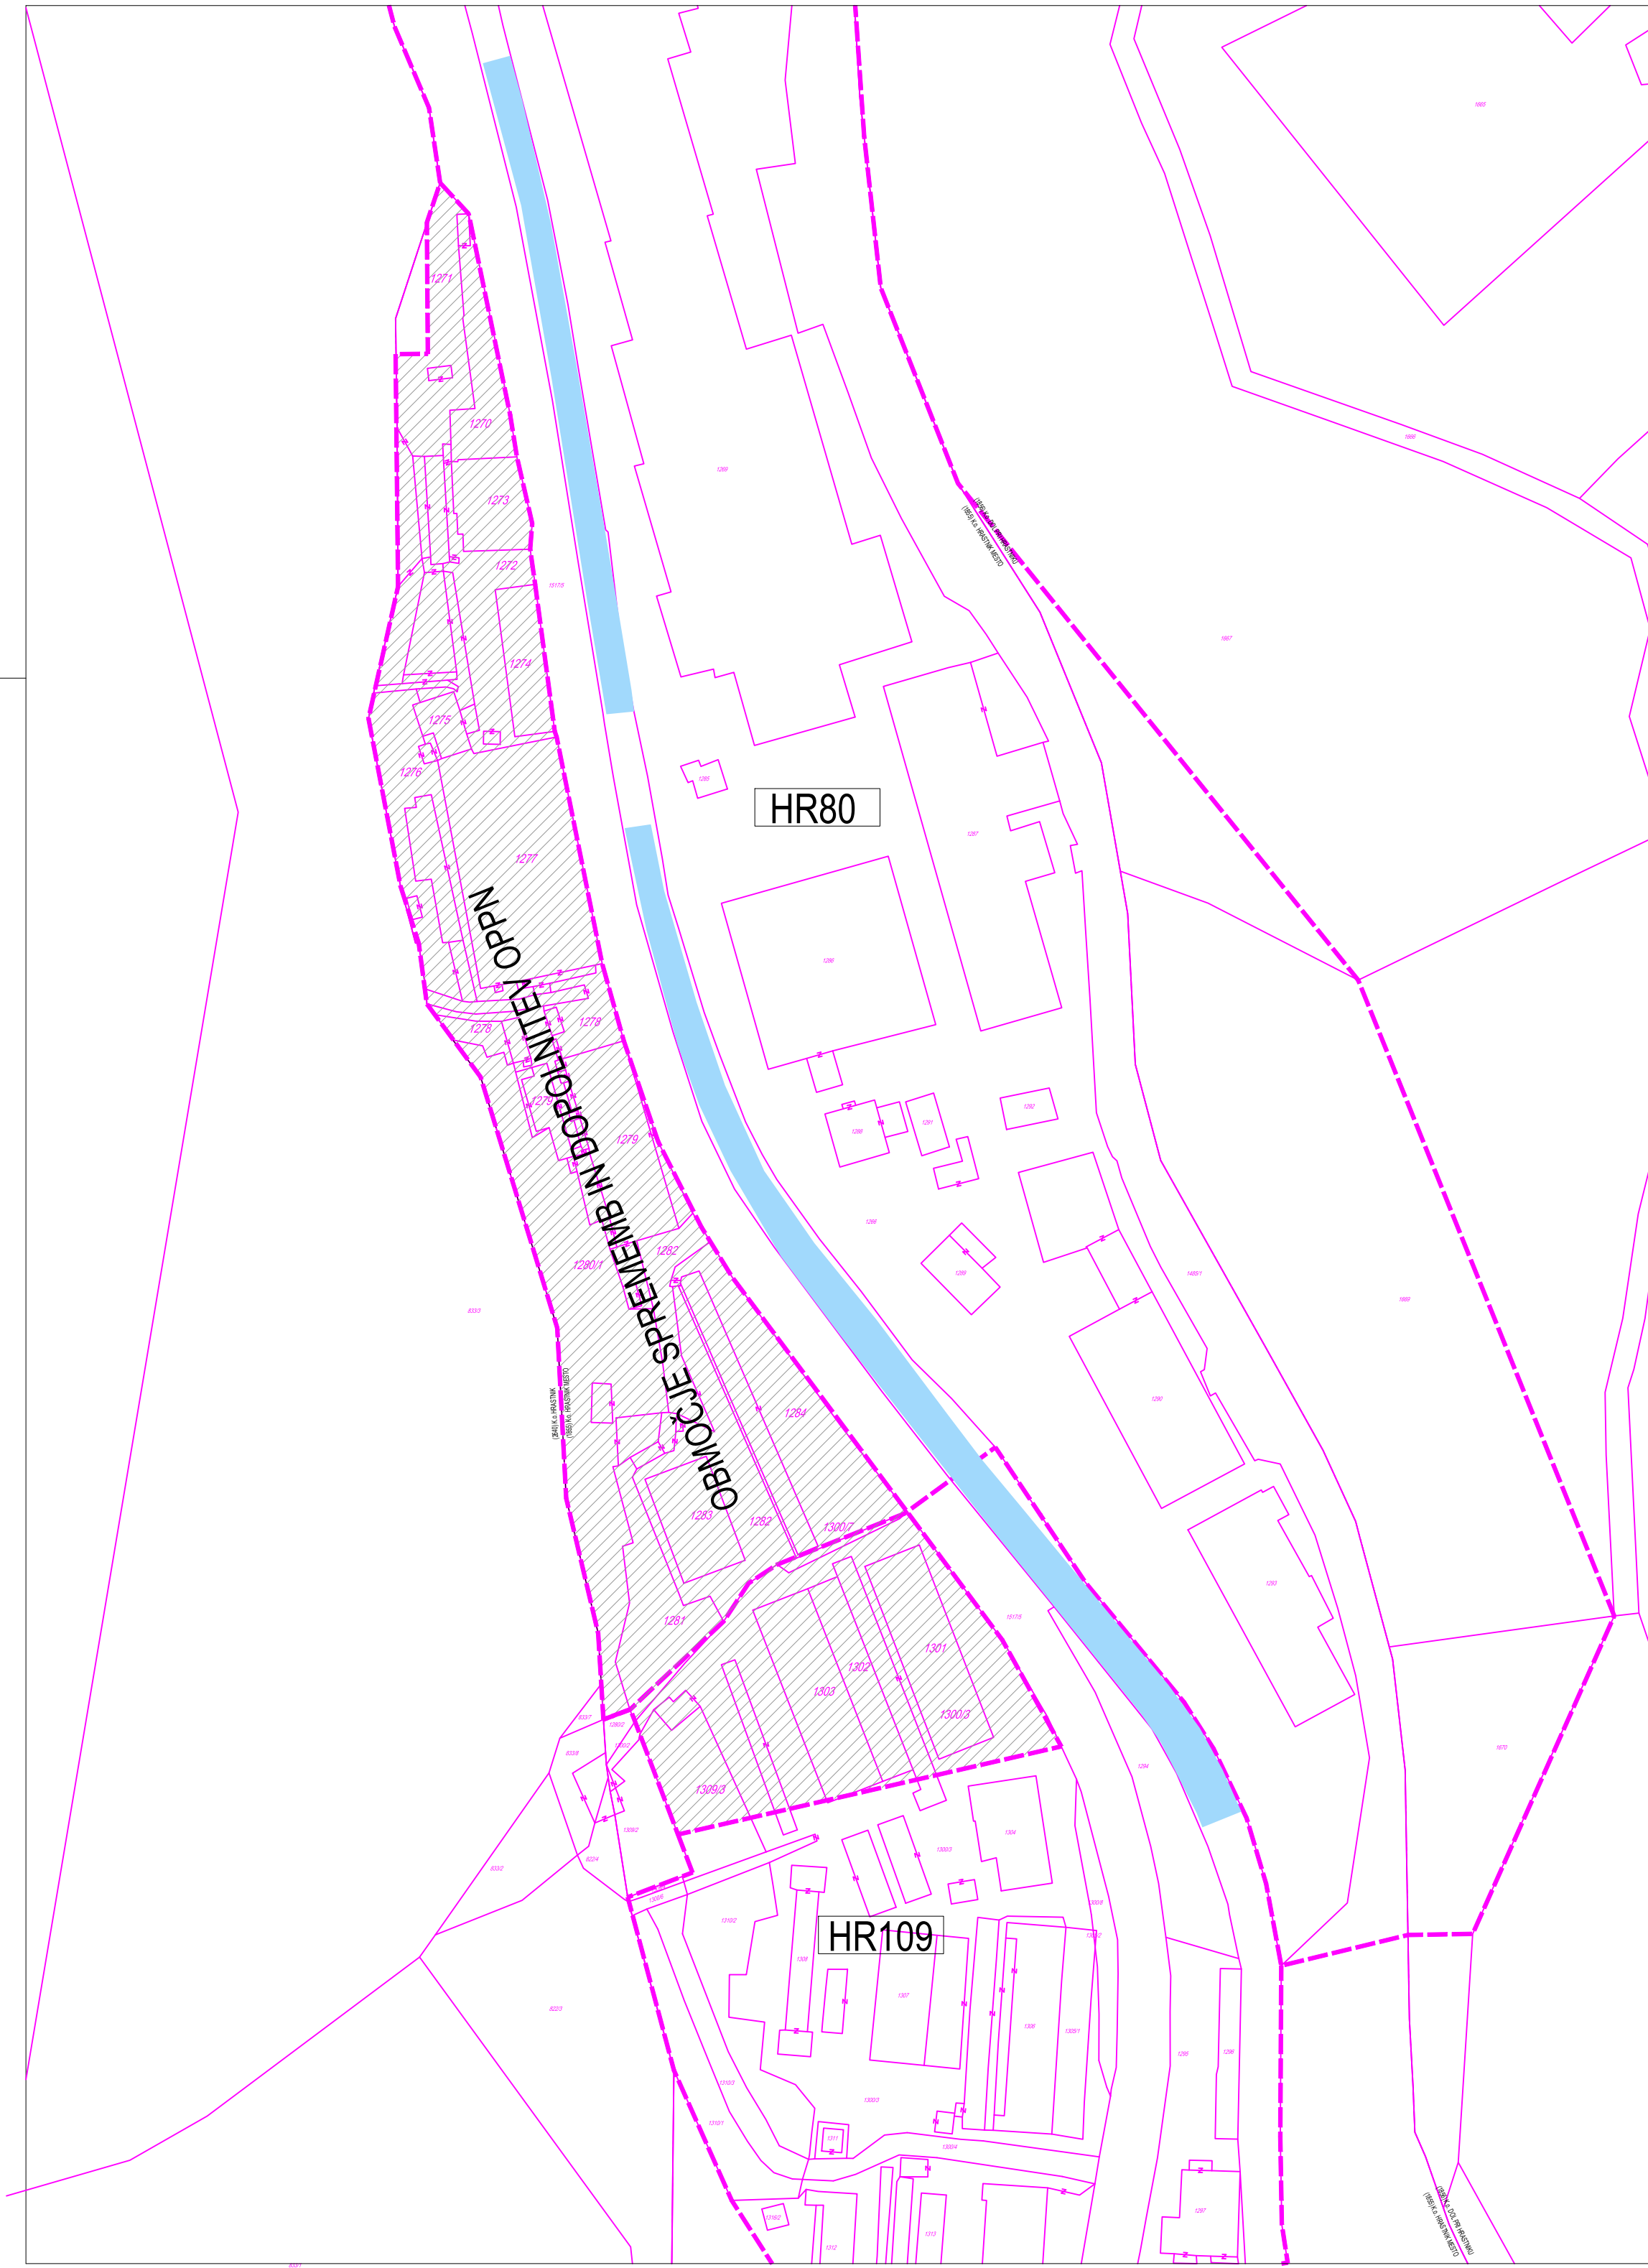

|                                                    |  |   |                    |
|----------------------------------------------------|--|---|--------------------|
| <div><div></div><div>MEJA OBMOČJA OPPN</div></div> |  | <div><div></div><div>AKA</div></div> <div>AKA, podjetje za projektiranje in inženiring, d.o.o.<br/>Obrtniška cesta 14<br/>1420 Trbovlje<br/>tel.: 03 56 33 060</div> |                    |
| Investitor:                                        |  | TKI Hrastnik, d.d., Za Savo 6, 1430 Hrastnik   |                    |
| Pripravitelj:                                      |  | Občina Hrastnik, Pot Vitka Pavliča 5, 1430 Hrastnik   |                    |
| Vrsta dokumentacije:                               |  | PREDLOG<br>ZA PRIPRAVO SPREMEMB IN DOPOLNITEV OPPN<br>"ZAZIDALNEGA NAČRTA INDUSTRIJSKE CONE<br>TOVARNE KEMIČNIH IZDELKOV HRASTNIK"                                   |                    |
| Risba:                                             |  | Območje SD ZN z obstoječim parcelnim stanjem   |                    |
| Odgovorni vodja projekta:                          |  | Andreja Kus, univ. dipl. inž. arh., ZAPS 0201A   |                    |
| Številka projekta:                                 |  | OPPN 02/2019   | Merilo: 1:1000     |
| Datum:                                             |  | april 2021   | Številka lista: 02 |





**LEGENDA:**

Ceste

DRŽAVNE CESTE

AC - avtocesta

HC - hitra cesta

G1, G2, R1, R2, R3, RT

OBČINSKE CESTE

LZ - lokalne zbirne ceste

LK - lokalne krajevne ceste

LC - lokalne ceste

JP - javne poti

KI - javne poti za kolesarje

LG - glavne mestne ceste

KAT-ODSEK    oznaka


Oznake cest

KAT-ODSEK    oznaka

Gozdne ceste





Gozdne ceste

|                           |   |                    |
|---------------------------|---|--------------------|
| Investitor:               | TKI Hrastnik, d.d., Za Savo 6, 1430 Hrastnik                                                                                       |                    |
| Pripravitalec:            | Občina Hrastnik, Pot Vitka Pavliča 5, 1430 Hrastnik                                                                                |                    |
| Vrsta dokumentacije:      | PREDLOG<br>ZA PRIPRAVO SPREMEMB IN DOPOLNITEV OPPN<br>"ZAZIDALNEGA NAČRTA INDUSTRIJSKE CONE<br>TOVARNE KEMIČNIH IZDELKOV HRASTNIK" |                    |
| Risba:                    | Vplivi in povezave s sosednjimi območji                                                                                            |                    |
| Odgovorni vodja projekta: | Andreja Kus, univ. dipl. inž. arh., ZAPS 0201A                                                                                     |                    |
| Številka projekta:        | OPPN 02/2019   | Merilo: 1:2000     |
| Datum:                    | april 2021   | Številka lista: 03 |

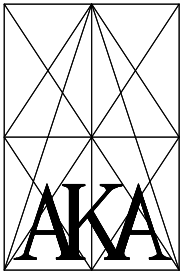

AKA, podjetje za projektiranje  
in inženiring, d.o.o.  
Obrtniška cesta 14  
1420 Trbovlje  
tel.: 03 56 33 060



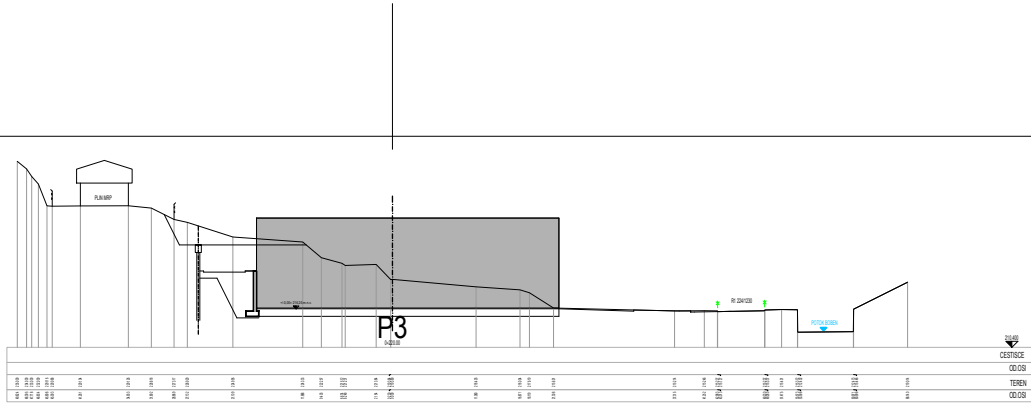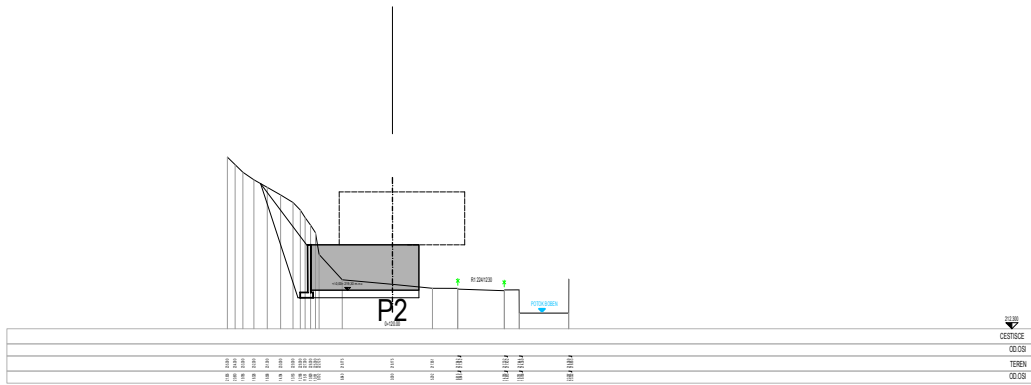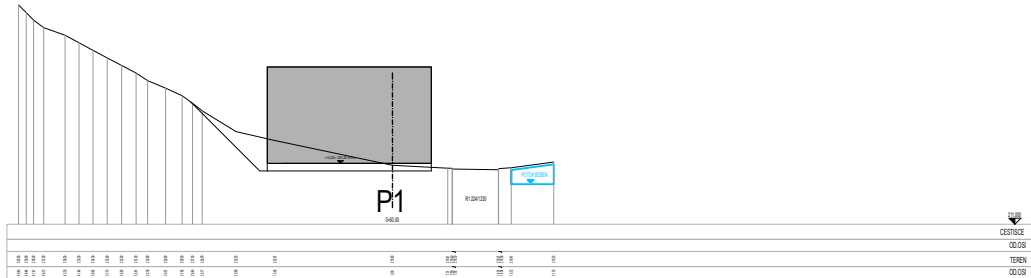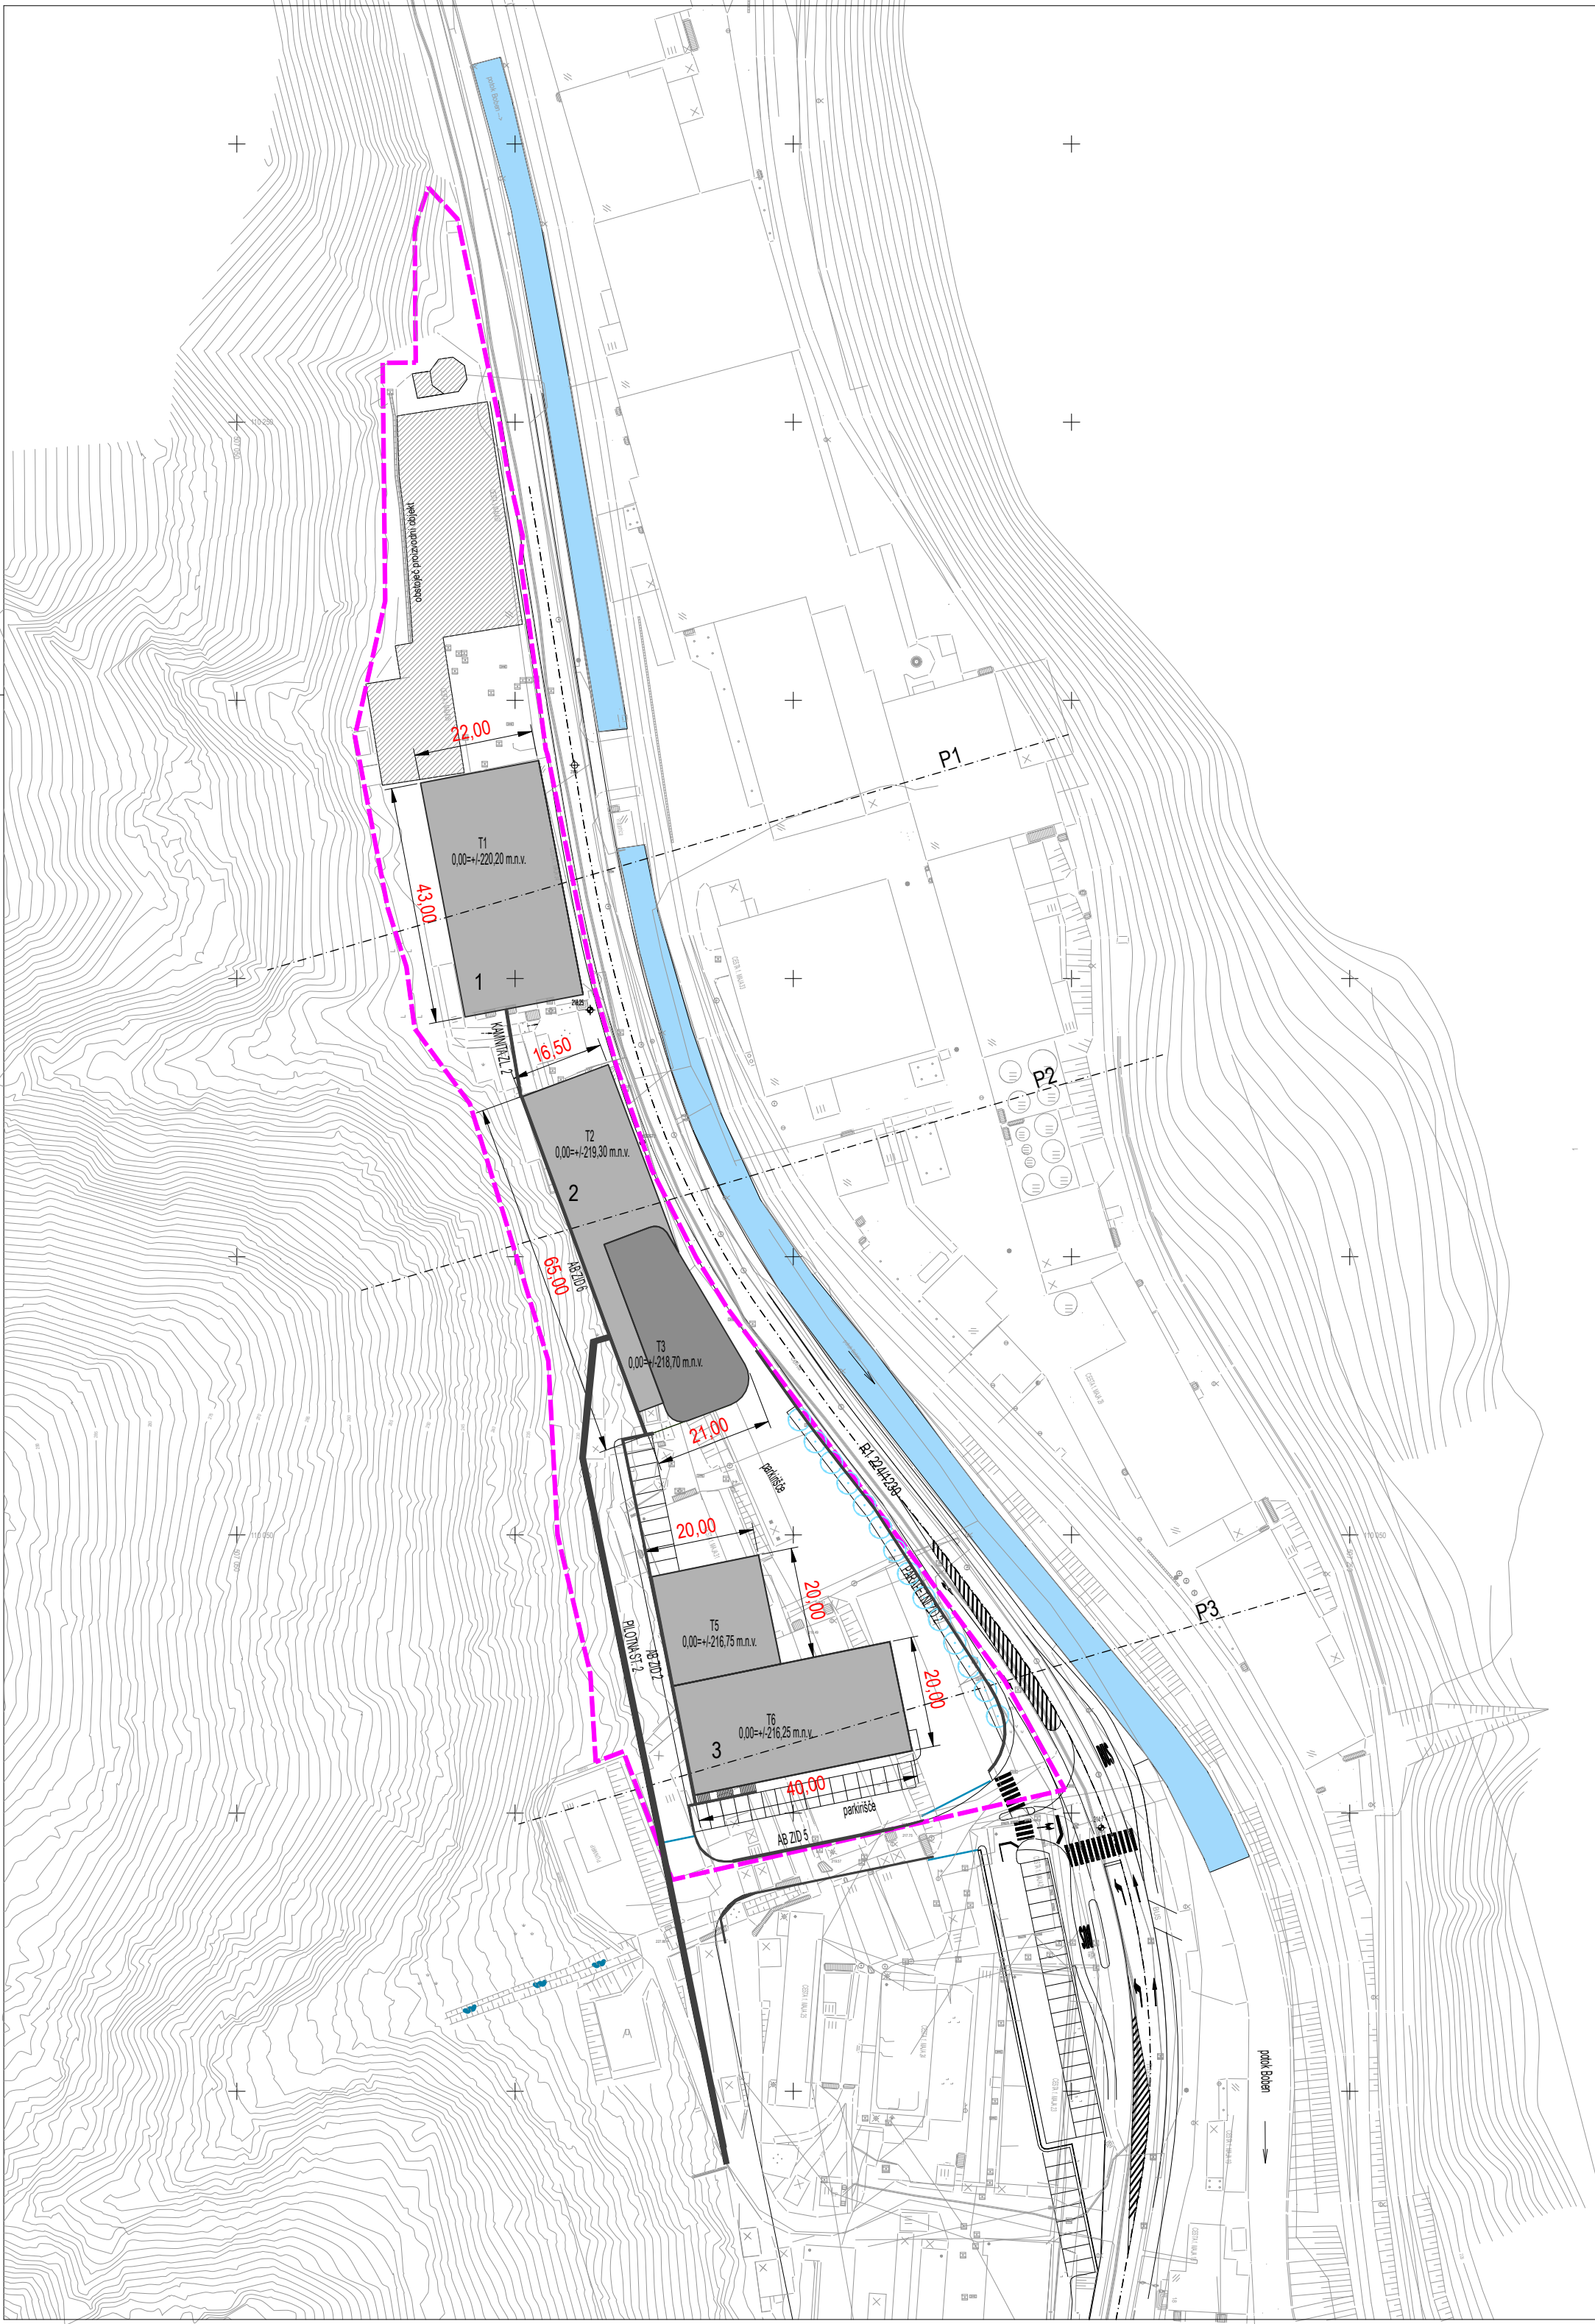

VARNA KOTA  $Q_{100} + 50$  cm


| Objekti                               | Oznaka točke | $Q_{100} + 50$ cm |
|---------------------------------------|--------------|-------------------|
| Objekt 1: Proizvodno skladišni objekt | T1           | 220,00 m.n.v.     |
| Objekt 2: Upravna zgradba             | T2           | 219,30 m.n.v.     |
|                                       | T3           | 218,70 m.n.v.     |
| Objekt 3: Proizvodno skladišni objekt | T5           | 216,75 m.n.v.     |
|                                       | T6           | 216,25 m.n.v.     |

- LEGENDA:
- 1 PROIZVODNO SKLADIŠNI OBJEKT
  - 2 UPRAVNA ZGRADBA
  - 3 PROIZVODNO SKLADIŠNI OBJEKT

Investitor: TKI Hrastnik, d.d., Za Savo 6, 1430 Hrastnik

Prilavljalec: Občina Hrastnik, Pot Vitka Pavliča 5, 1430 Hrastnik

Vrsta dokumentacije: PREDLOG  
ZA PRIPRAVO SPREMEMB IN DOPOLNITEV OPPN  
"ZAZIDALNEGA NAČRTA INDUSTRIJSKE CONE  
TOVARNE KEMIČNIH IZDELKOV HRASTNIK"

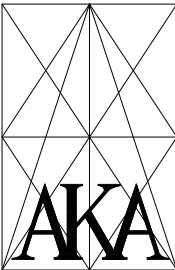

AKA, podjetje za projektiranje  
in inženiring, d.o.o.  
Obrtniška cesta 14  
1420 Trbovlje  
tel.: 03 56 33 060

Risba: Ureditvena situacija in prerezi

Odgovorni vodja projekta: Andreja Kus, univ. dipl. inž. arh., ZAPS 0201A


Številka projekta: OPPN 02/2019

Datum: april 2021

Merilo: 1:1000

Številka lista: 04



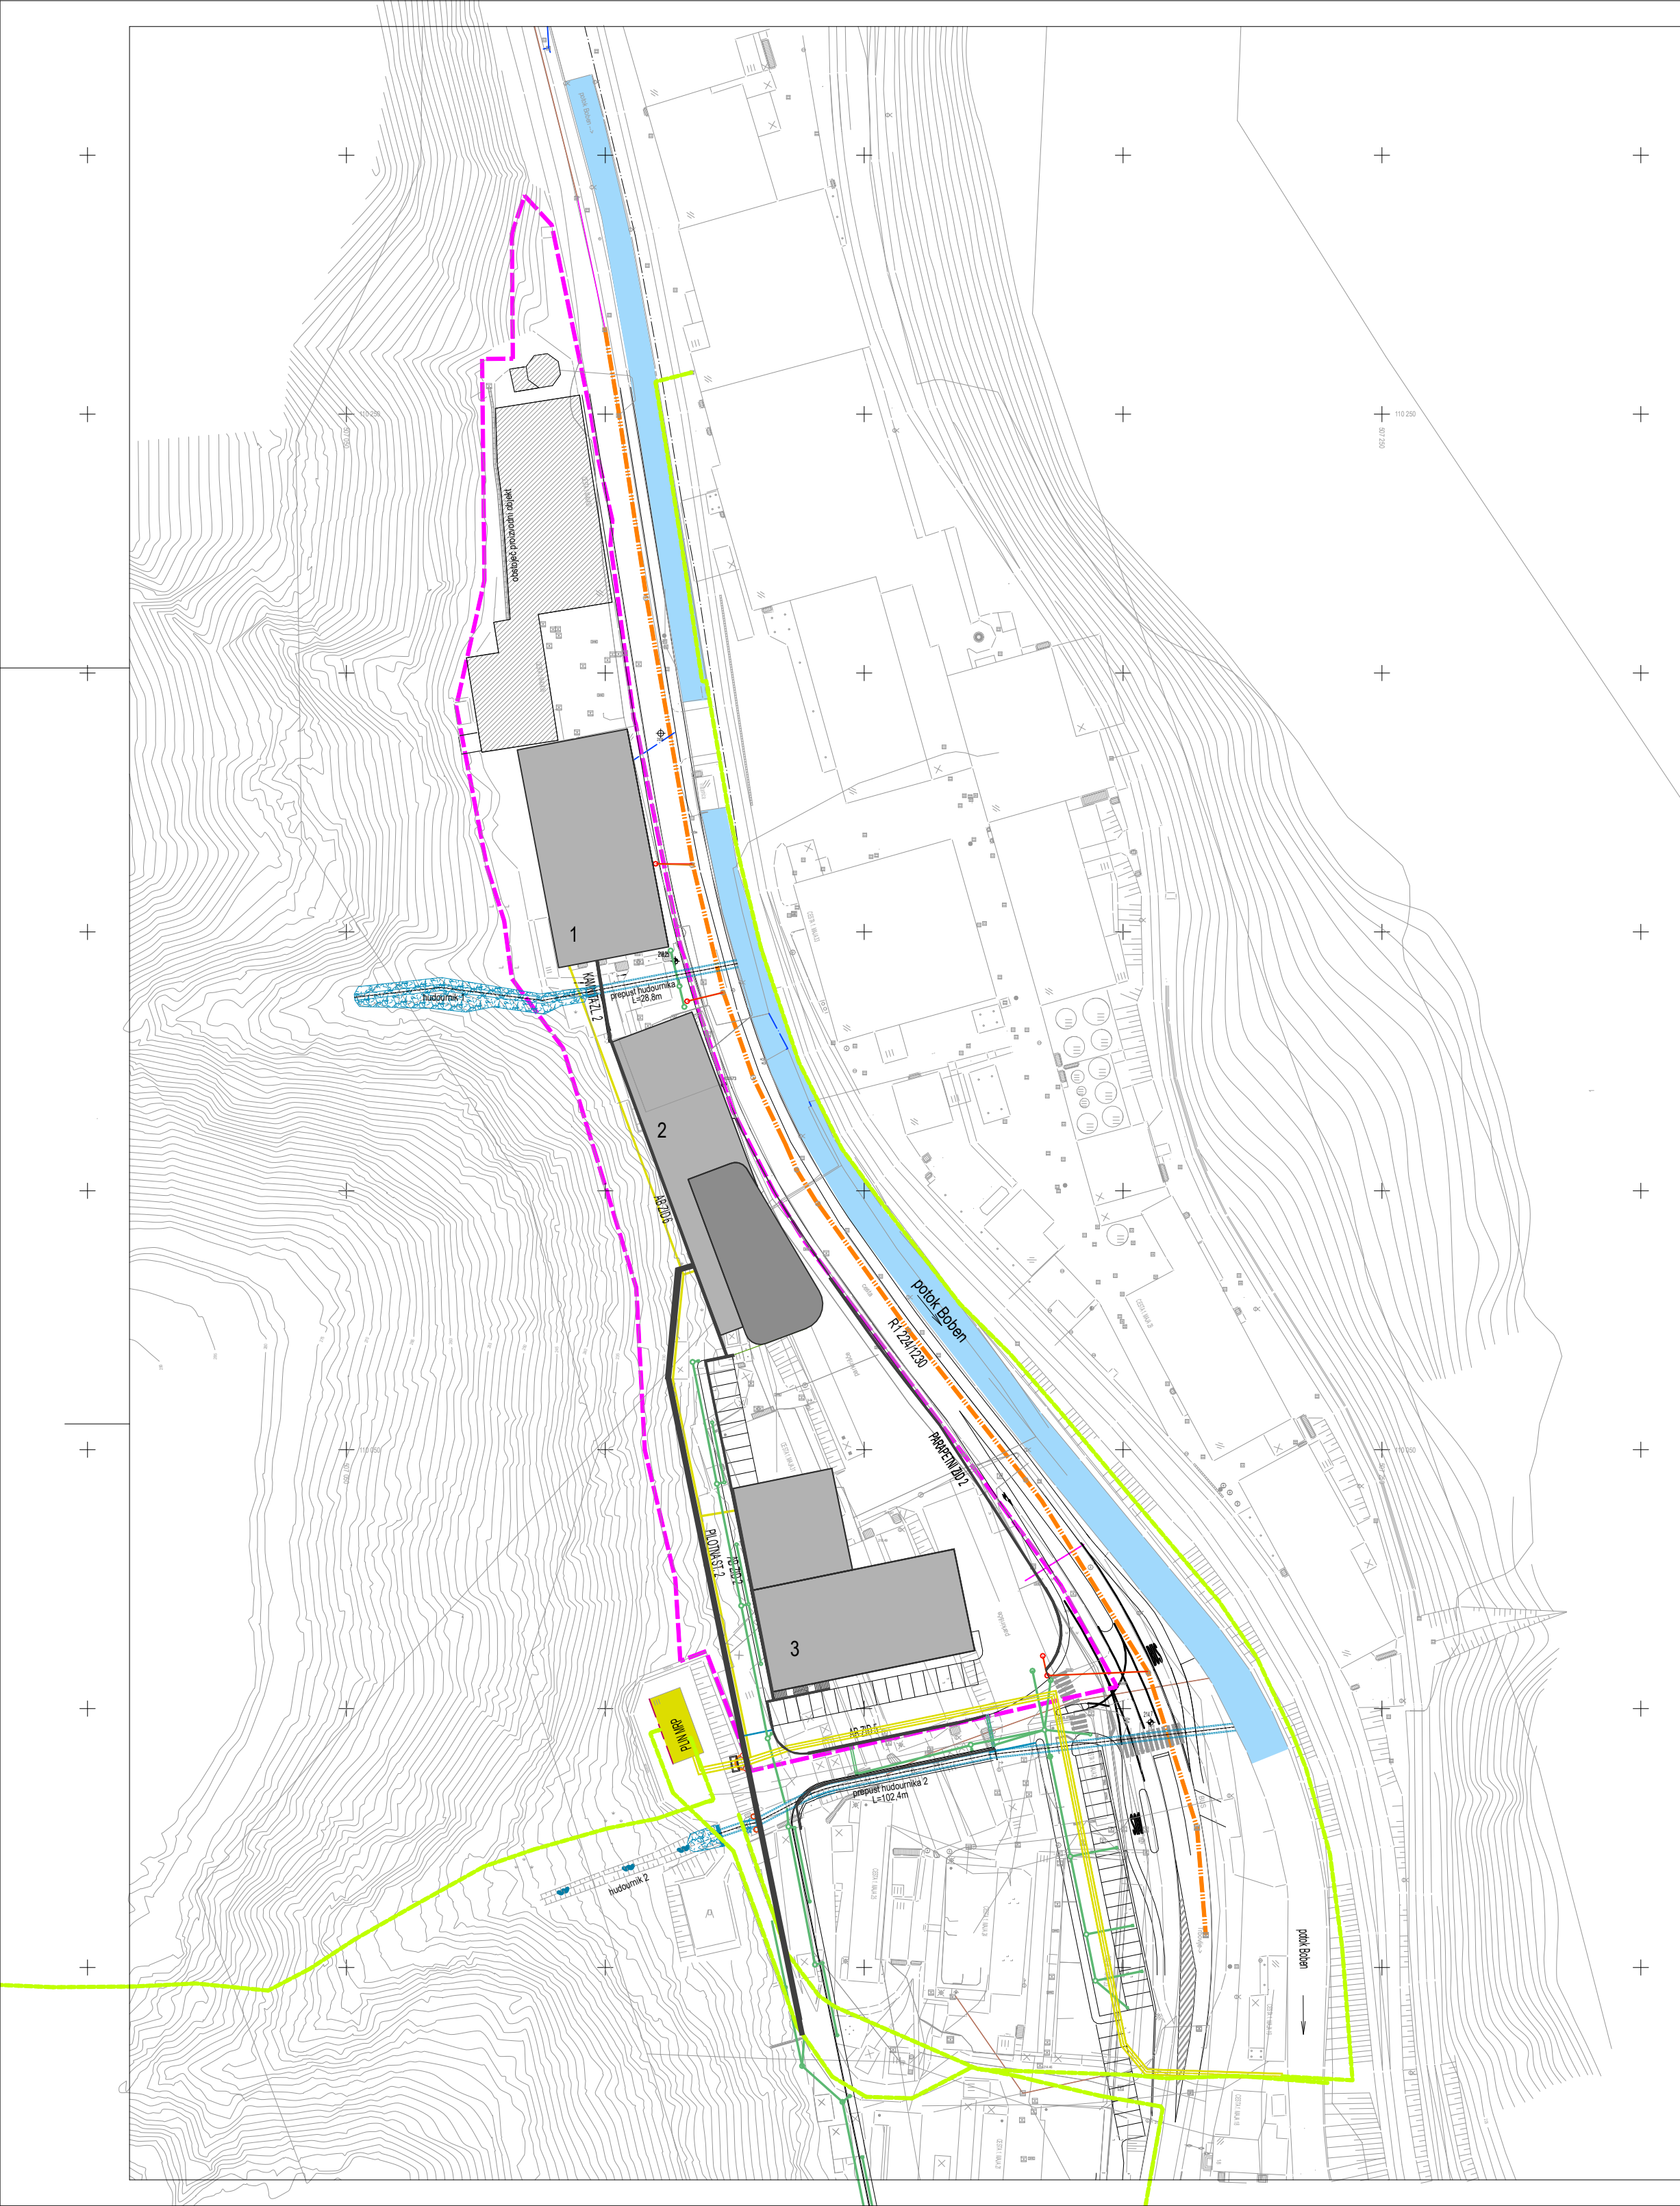

- LEGENDA:
- 1

2

3
- MEJA OBMOČJA OPPN

POTOK BOBEN

HUDOURNIK

PREPUST HUDOURNIKA

OBSTOJEČA FEKALNA KANALIZACIJA

NAČRTOVANA FEKALNA KANALIZACIJA

NAČRTOVANA METEORNA KANALIZACIJA


OBSTOJEČI PLINOVOD

NAČRTOVAN PLINOVOD

NAČRTOVAN PLINOVOD

|                           |   |                                                                                       |   |
|---------------------------|---|---------------------------------------------------------------------------------------|---|
| Investitor:               | TKI Hrastnik, d.d., Za Savo 6, 1430 Hrastnik                                                                                       |  | AKA, podjetje za projektiranje in inženiring, d.o.o.<br>Obrtniška cesta 14<br>1420 Trbovlje<br>tel.: 03 56 33 060 |
| Prilavljalec:             | Občina Hrastnik, Pot Vitka Pavliča 5, 1430 Hrastnik                                                                                |                                                                                       |   |
| Vrsta dokumentacije:      | PREDLOG<br>ZA PRIPRAVO SPREMEMB IN DOPOLNITEV OPPN<br>"ZAZIDALNEGA NAČRTA INDUSTRIJSKE CONE<br>TOVARNE KEMIČNIH IZDELKOV HRASTNIK" |                                                                                       |   |
| Risba:                    | Načrt plinovodne in kanalizacijske ureditve                                                                                        |                                                                                       |   |
| Odgovorni vodja projekta: | Andreja Kus, univ. dipl. inž. arh., ZAPS 0201A                                                                                     |                                                                                       |   |
| Številka projekta:        | OPPN 02/2019   | Merilo:                                                                               | 1:1000   |
| Datum:                    | april 2021   | Številka lista:                                                                       | 05   |



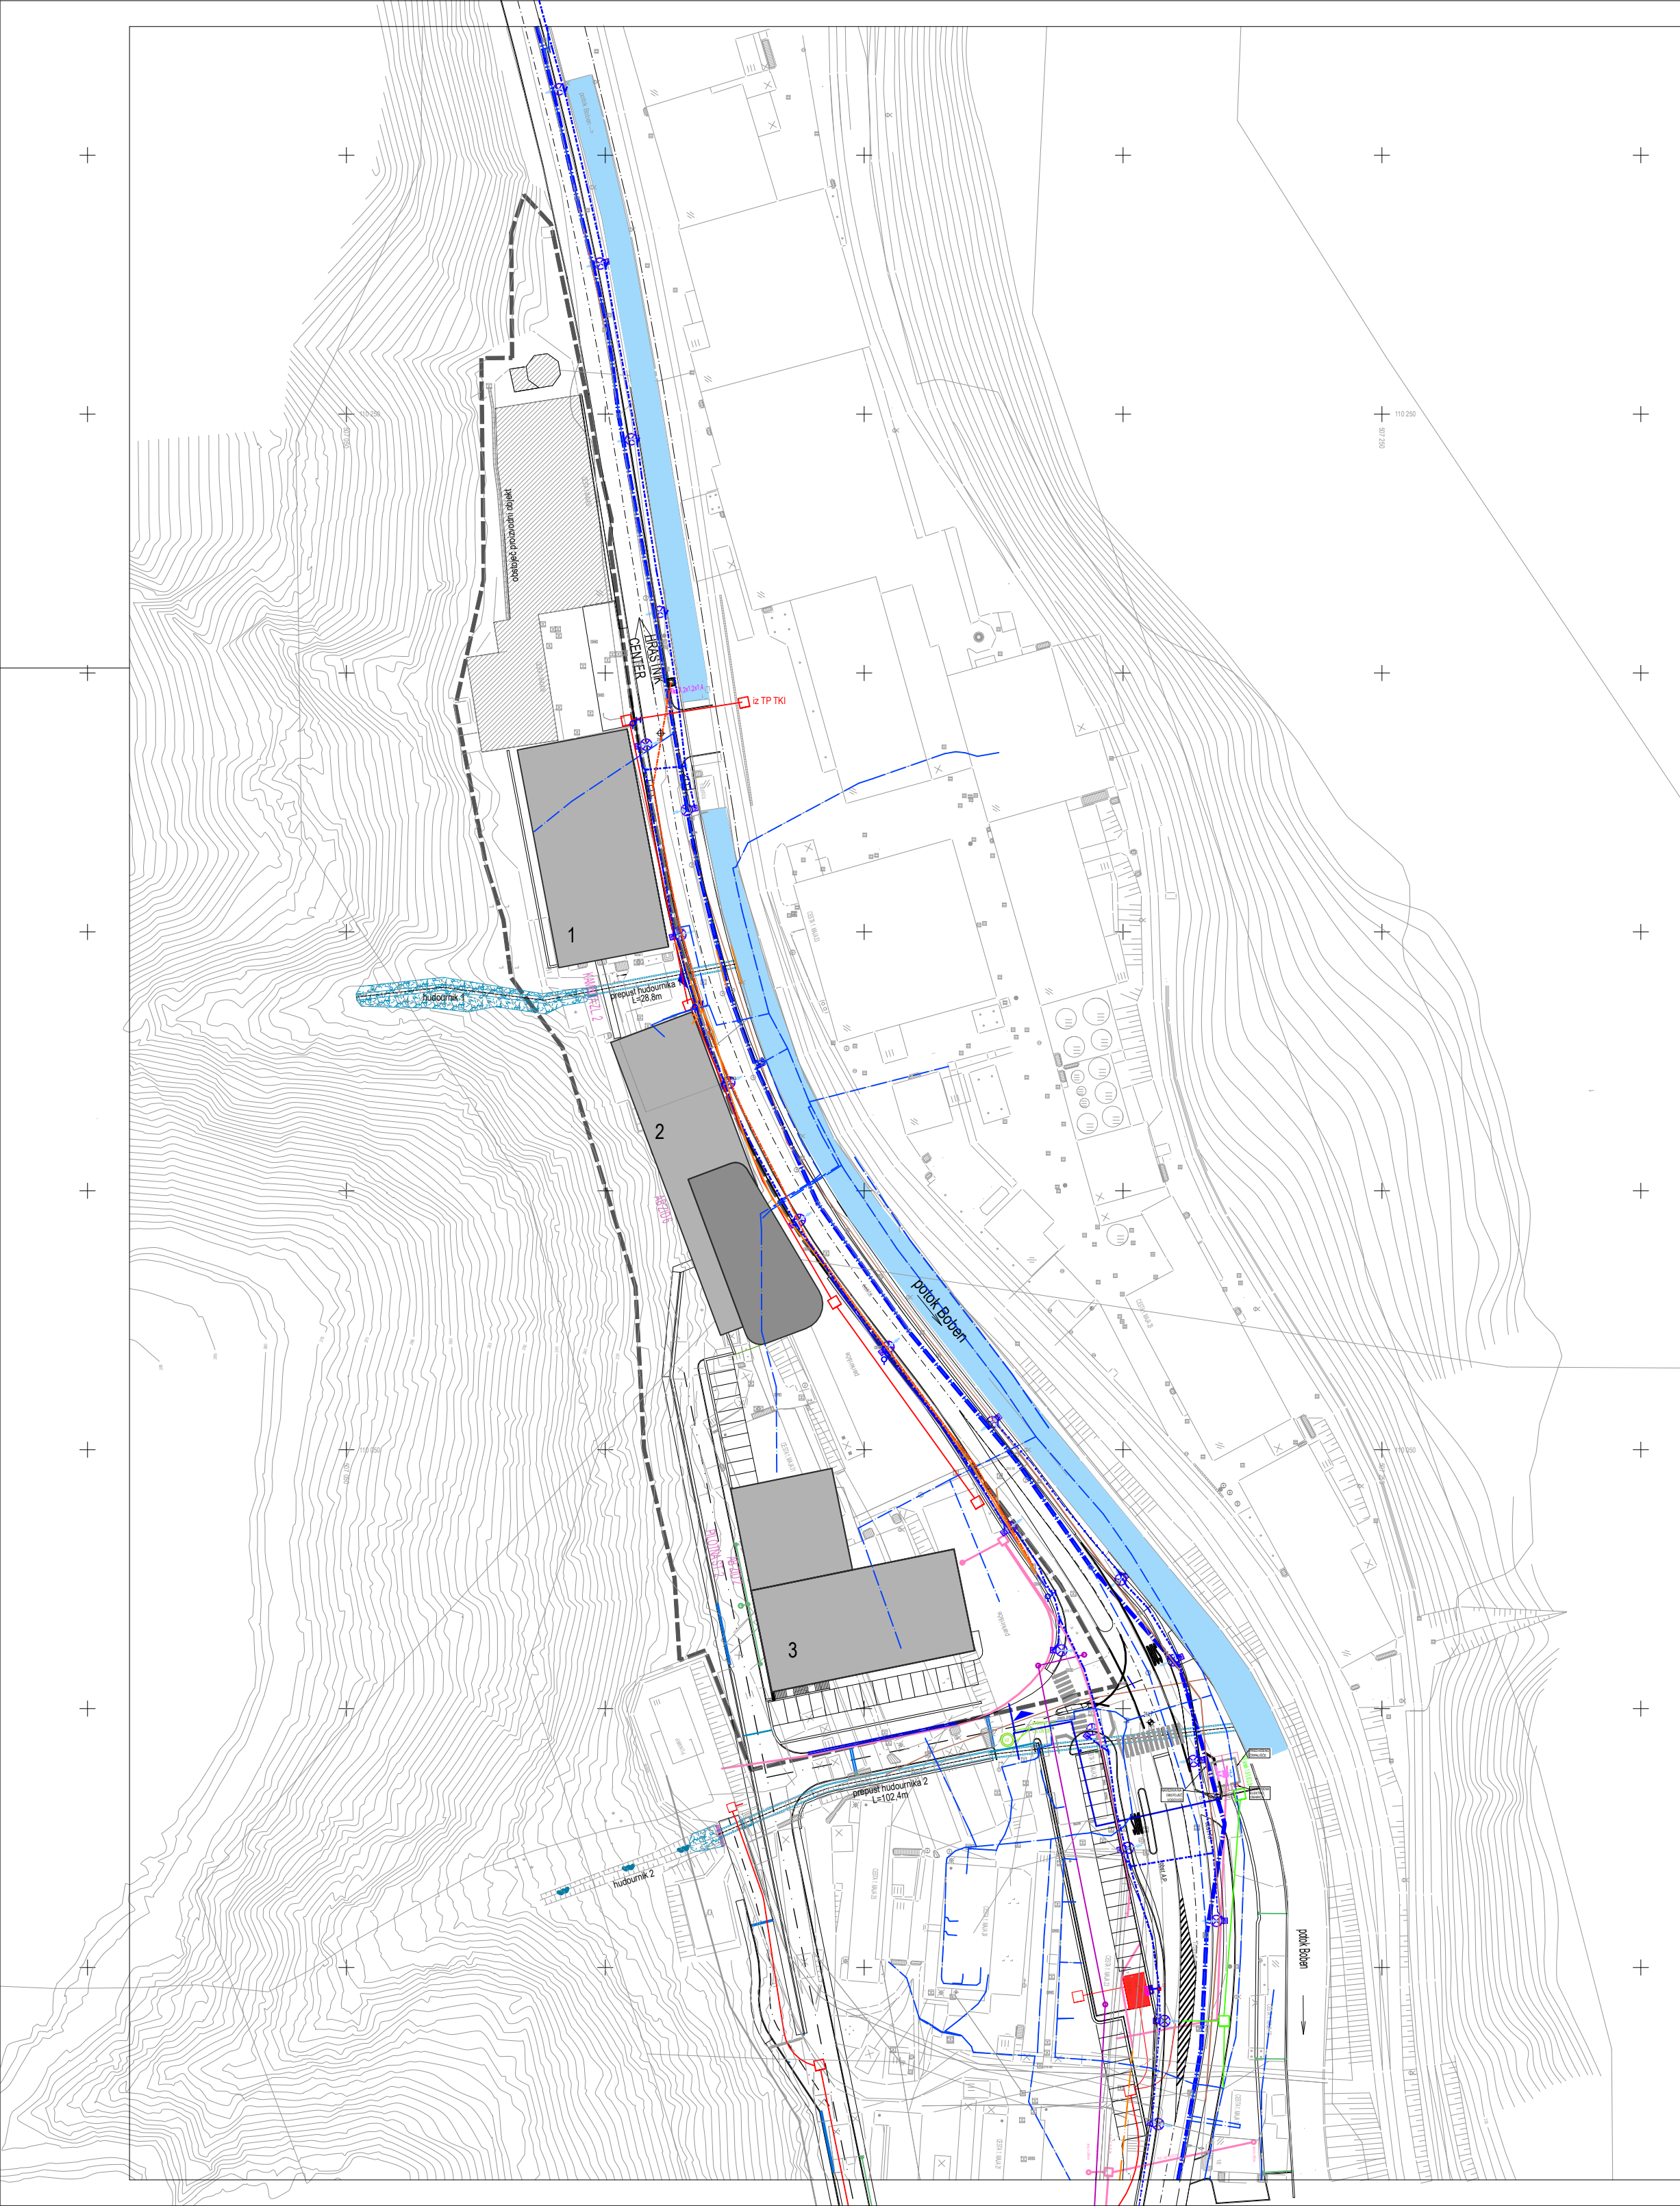


LEGENDA:

|     |                                      |
|-----|--------------------------------------|
| 1   | PROIZVODNO SKLADIŠČNI OBJEKT         |
| 2   | UPRAVNA ZGRADBA                      |
| 3   | PROIZVODNO SKLADIŠČNI OBJEKT         |
| --- | MEJA OBMOČJA OPPN                    |
|     | POTOK BOBEN                          |
|     | HUDOURNIK                            |
|     | PREPUST HUDOURNIKA                   |
|     | JAVNA RAZSVETLJAVA                   |
|     | ELEKTRO KANALIZACIJA                 |
|     | NAČRTOVAN TK VOD                     |
|     | NAČRTOVANA TK KANALIZACIJA           |
|     | NAČRTOVANA KABELSKA KANALIZACIJA KKS |
|     | NAČRTOVANA ELEKTRIKA                 |
|     | NAČRTOVANI VODOVOD                   |
|     | OBSTOJEČI VODOVOD                    |
|     | OBSTOJEČI VODOVOD                    |
|     | PODZEMNI HIDRANT                     |
|     | DOSTOP, DOVOZ                        |


|                           |   |                 |   |
|---------------------------|---|-----------------|---|
| Investitor:               | TKI Hrastnik, d.d., Za Savo 6, 1430 Hrastnik                                                                                       |                 | AKA, podjetje za projektiranje in inženiring, d.o.o.<br>Obrtniška cesta 14<br>1420 Trbovlje<br>tel.: 03 56 33 060 |
| Pripravljalac:            | Občina Hrastnik, Pot Vitka Pavliča 5, 1430 Hrastnik                                                                                |                 |   |
| Vrsta dokumentacije:      | PREDLOG<br>ZA PRIPRAVO SPREMEMB IN DOPOLNITEV OPPN<br>"ZAZIDALNEGA NAČRTA INDUSTRIJSKE CONE<br>TOVARNE KEMIČNIH IZDELKOV HRASTNIK" |                 |   |
| Risba:                    | Načrt prometne, elektroenergetske, TK, KKS in vodovodne ureditve                                                                   |                 |   |
| Odgovorni vodja projekta: | Andreja Kus, univ. dipl. inž. arh., ZAPS 0201A                                                                                     |                 |   |
| Številka projekta:        | OPPN 02/2019   | Merilo:         | 1:1000   |
| Datum:                    | april 2021   | Številka lista: | 06   |



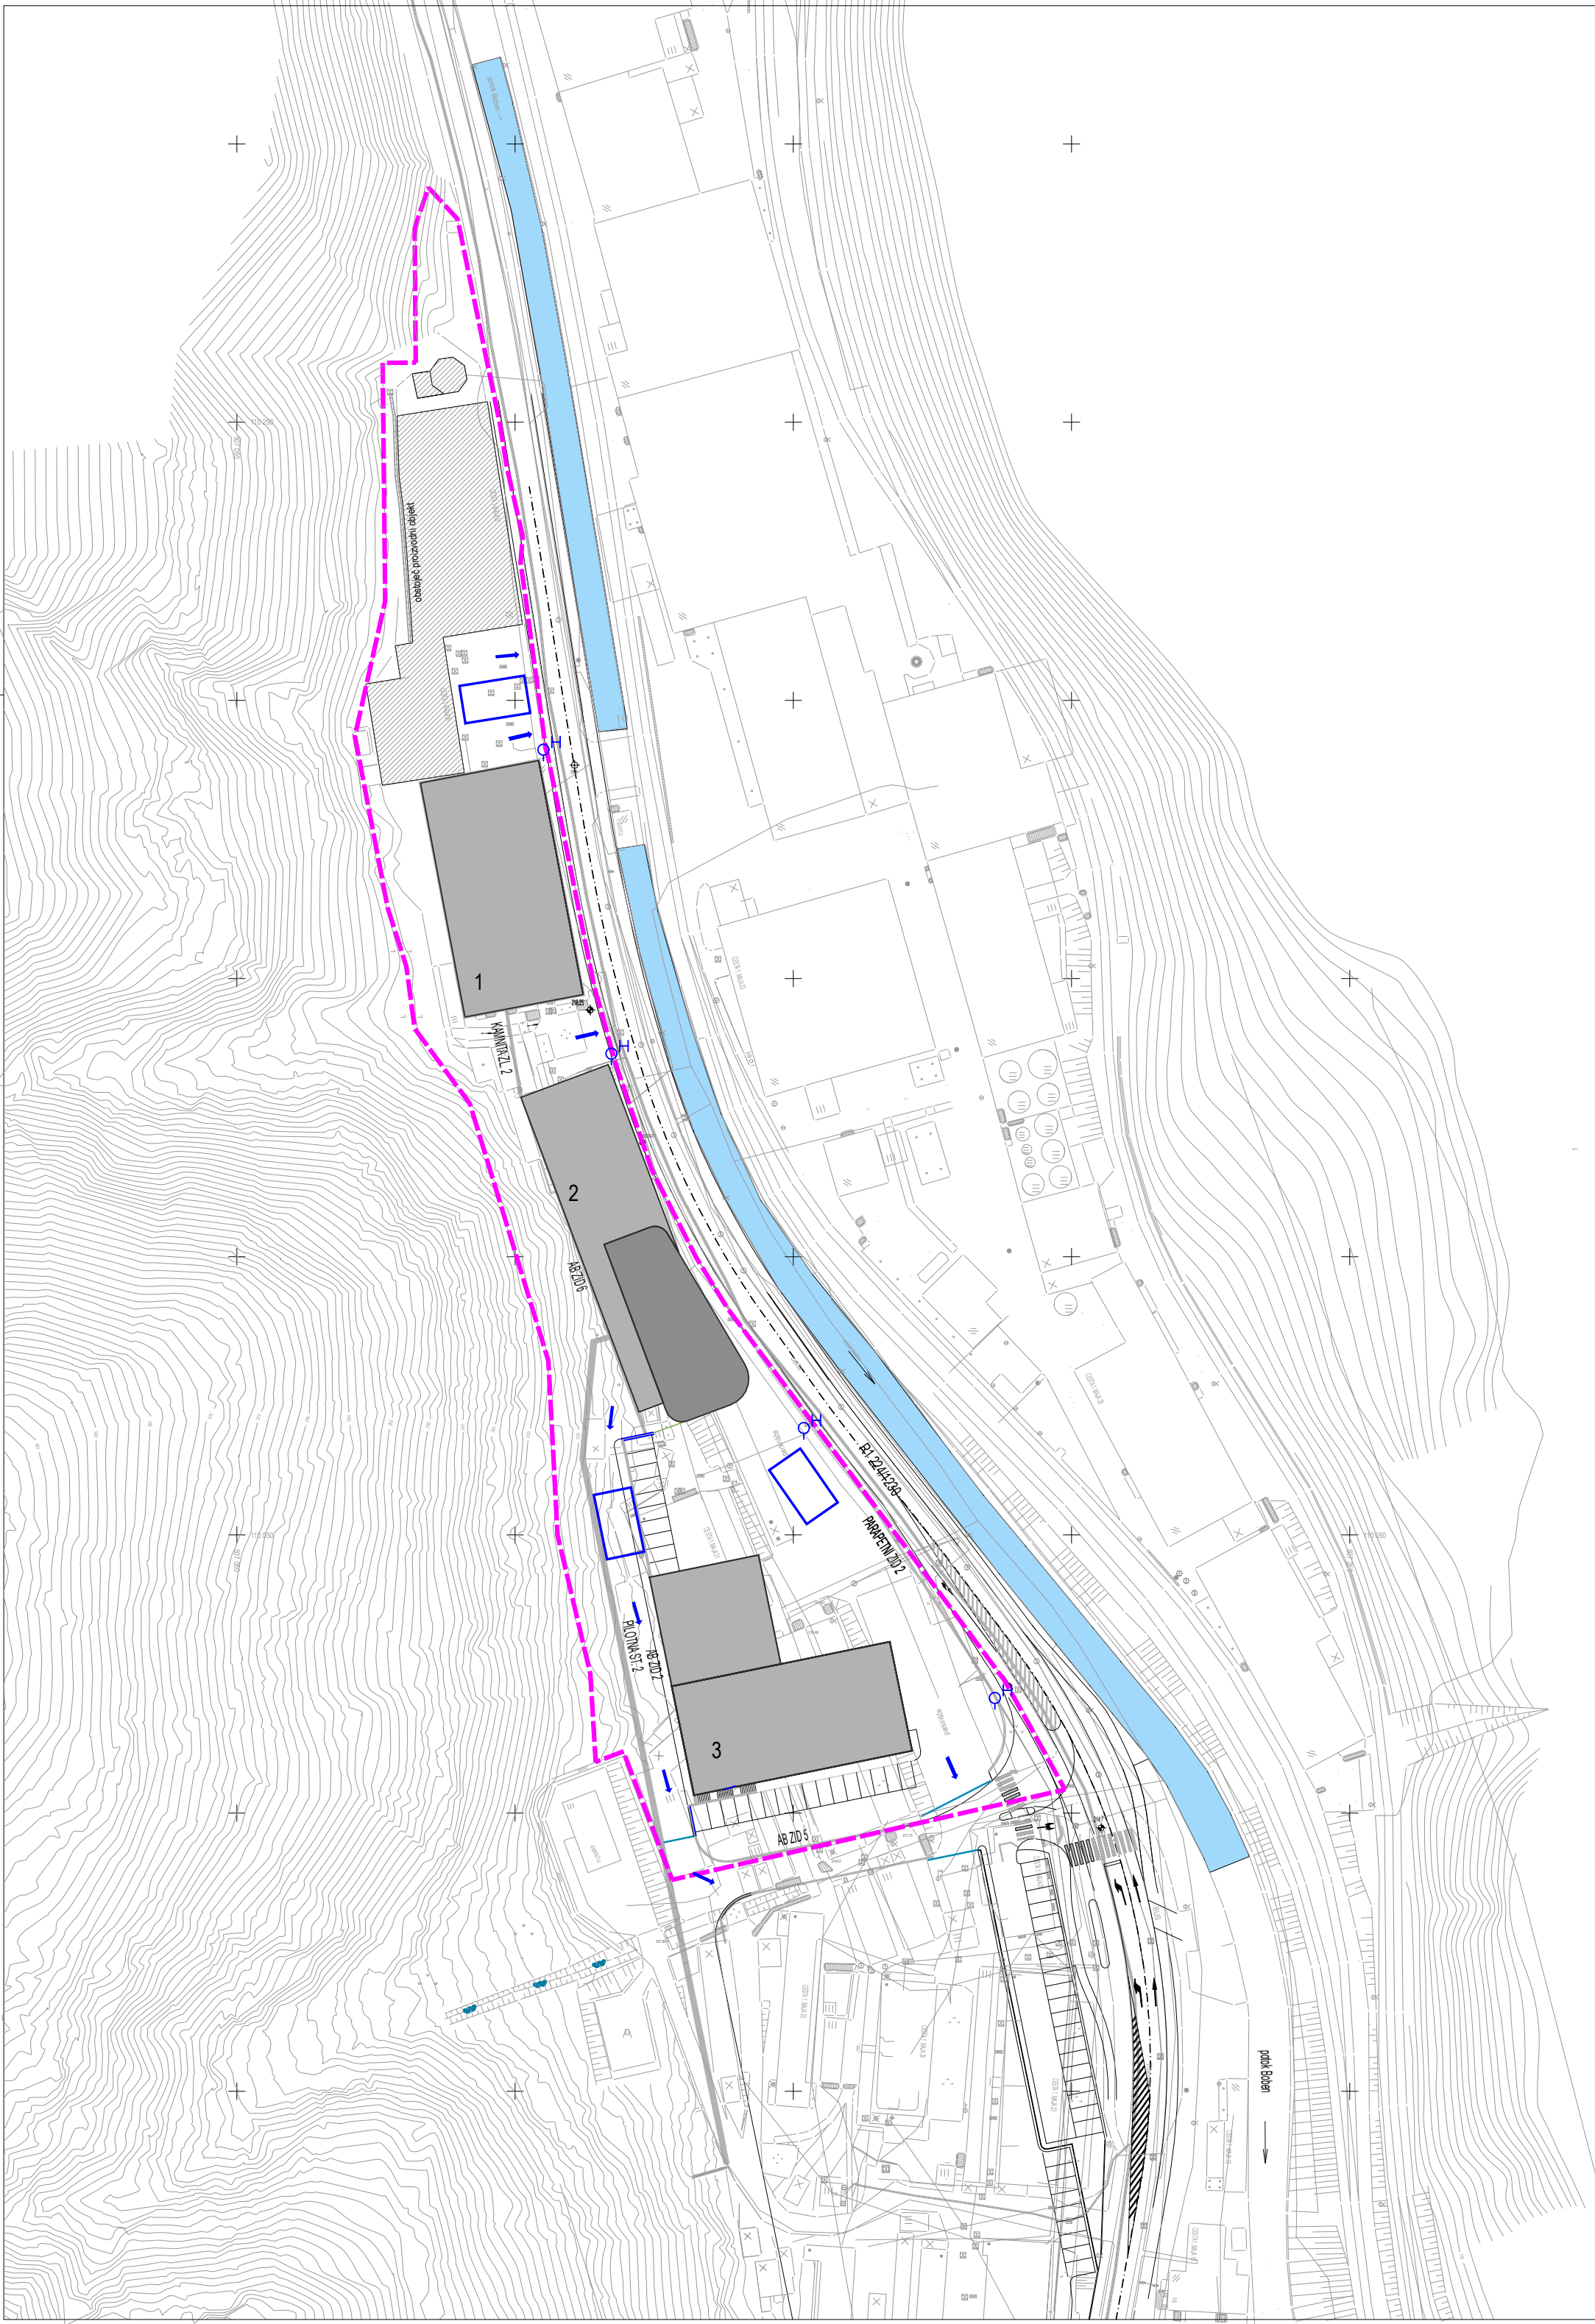


- LEGENDA:
- PODZEMNI HIDRANT
  - SMER INTERVENCIJE
  - POSTAVITVENA POVRŠINA ZA INTERVENCIJSKO VOZILO (7m x 12m)
  - 1 PROIZVODNO SKLADIŠČNI OBJEKT
  - 2 UPRAVNA ZGRADBA
  - 3 PROIZVODNO SKLADIŠČNI OBJEKT

|                           |   |                    |
|---------------------------|---|--------------------|
| Investitor:               | TKI Hrastnik, d.d., Za Savo 6, 1430 Hrastnik                                                                                       |                    |
| Prilavljalec:             | Občina Hrastnik, Pot Vitka Pavliča 5, 1430 Hrastnik                                                                                |                    |
| Vrsta dokumentacije:      | PREDLOG<br>ZA PRIPRAVO SPREMEMB IN DOPOLNITEV OPPN<br>"ZAZIDALNEGA NAČRTA INDUSTRIJSKE CONE<br>TOVARNE KEMIČNIH IZDELKOV HRASTNIK" |                    |
| Risba:                    | Ureditve za varovanje okolja, naravnih virov in varstvo pred požarom                                                               |                    |
| Odgovorni vodja projekta: | Andreja Kus, univ. dipl. inž. arh., ZAPS 0201A                                                                                     |                    |
| Številka projekta:        | OPPN 02/2019   | Merilo: 1:1000     |
| Datum:                    | april 2021   | Številka lista: 07 |

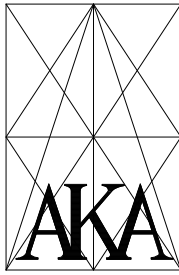


AKA, podjetje za projektiranje  
in inženiring, d.o.o.  
Obrtniška cesta 14  
1420 Trbovlje  
tel.: 03 56 33 060



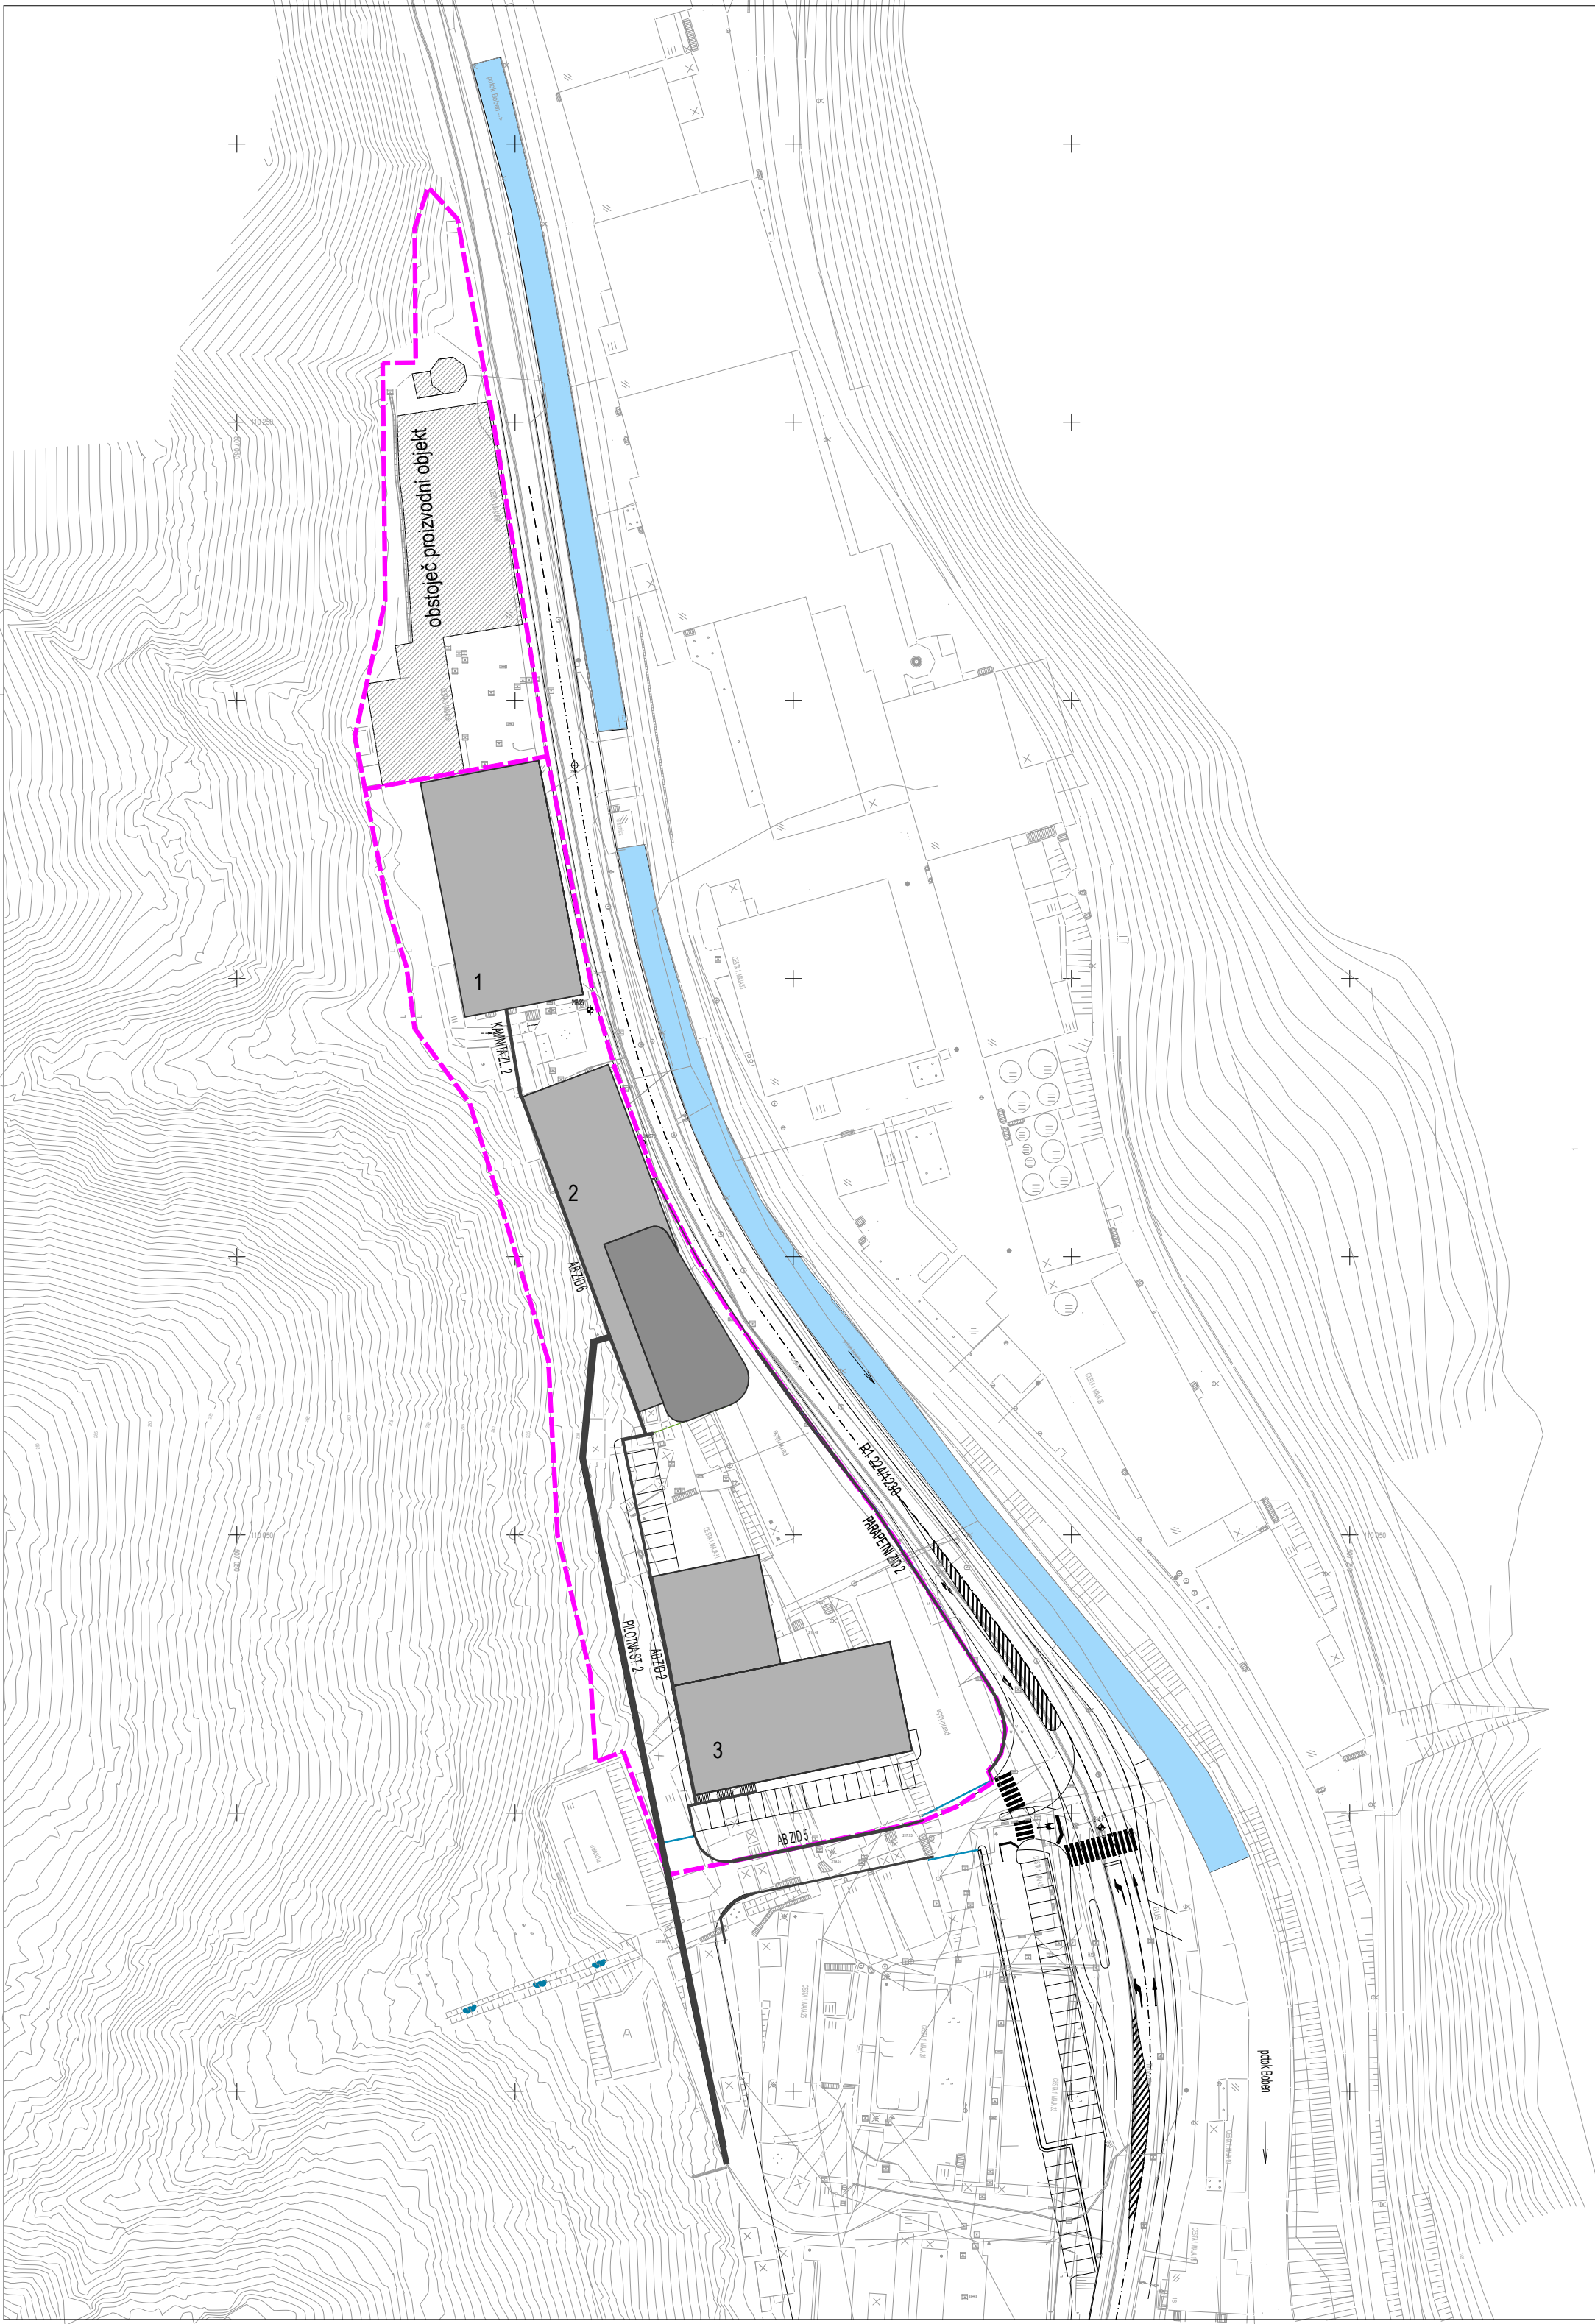



- LEGENDA:
- 1 PROIZVODNO SKLADIŠČNI OBJEKT
  - 2 UPRAVNA ZGRADBA
  - 3 PROIZVODNO SKLADIŠČNI OBJEKT

|                           |   |                    |
|---------------------------|---|--------------------|
| Investitor:               | TKI Hrastnik, d.d., Za Savo 6, 1430 Hrastnik                                                                      |                    |
| Pripravljalec:            | Občina Hrastnik, Pot Vitka Pavliča 5, 1430 Hrastnik                                                               |                    |
| Vrsta dokumentacije:      | PREDLOG<br>SPREMEMB IN DOPOLNITEV<br>"ZAZIDALNEGA NAČRTA INDUSTRIJSKE CONE<br>TOVARNE KEMIČNIH IZDELKOV HRASTNIK" |                    |
| Risba:                    | Načrt parcelacije                                                                                                 |                    |
| Odgovorni vodja projekta: | Andreja Kus, univ. dipl. inž. arh., ZAPS 0201A                                                                    |                    |
| Številka projekta:        | OPPN 02/2019   | Merilo: 1:1000     |
| Datum:                    | april 2021   | Številka lista: 08 |

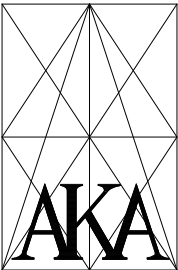

AKA, podjetje za projektiranje  
in inženiring, d.o.o.  
Obrtniška cesta 14  
1420 Trbovlje  
tel.: 03 56 33 060



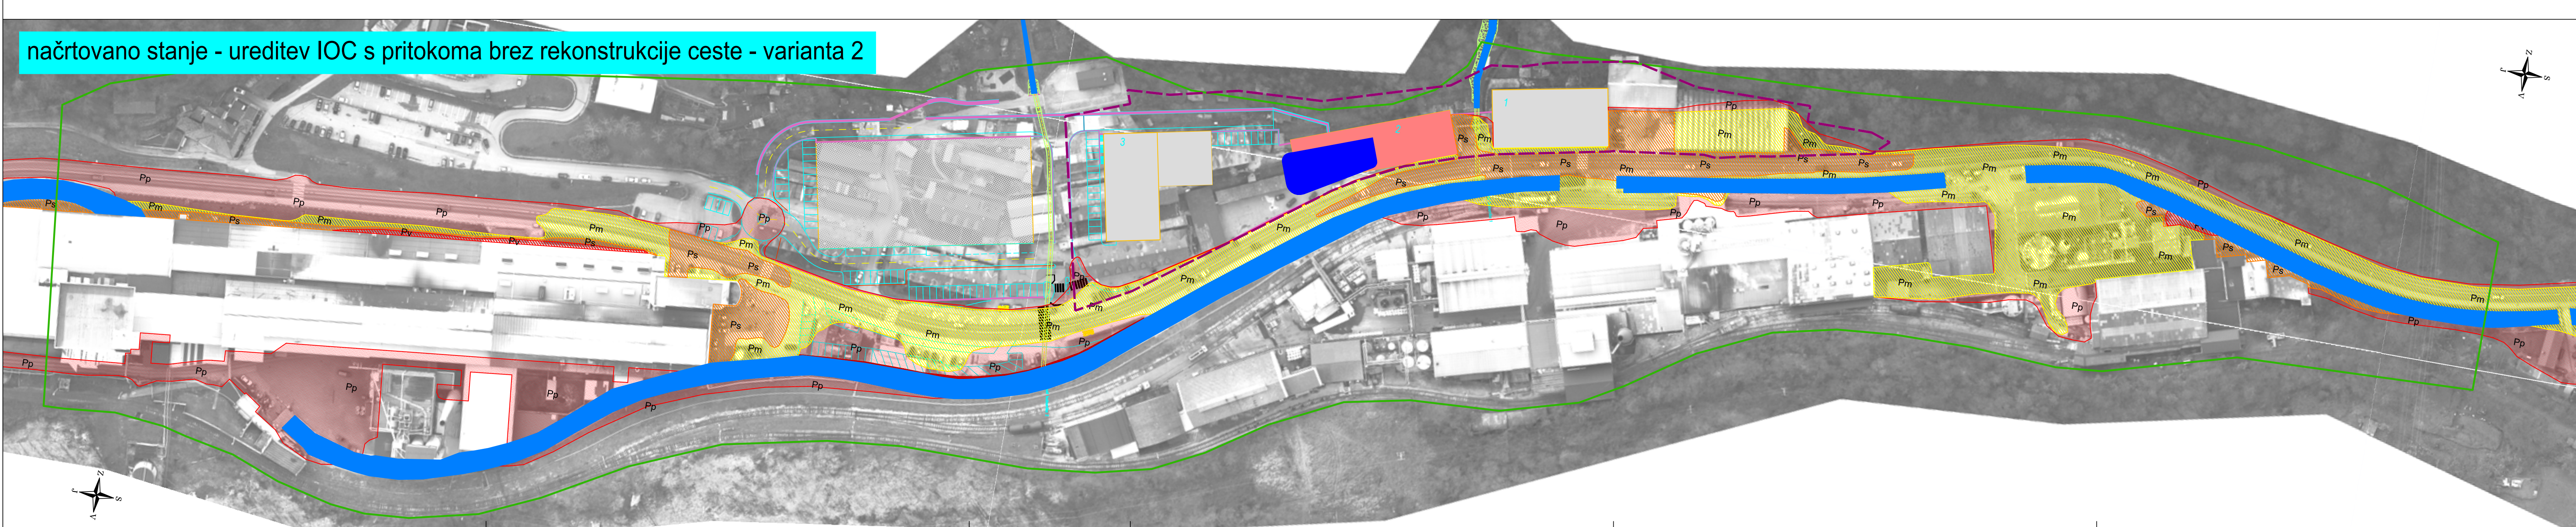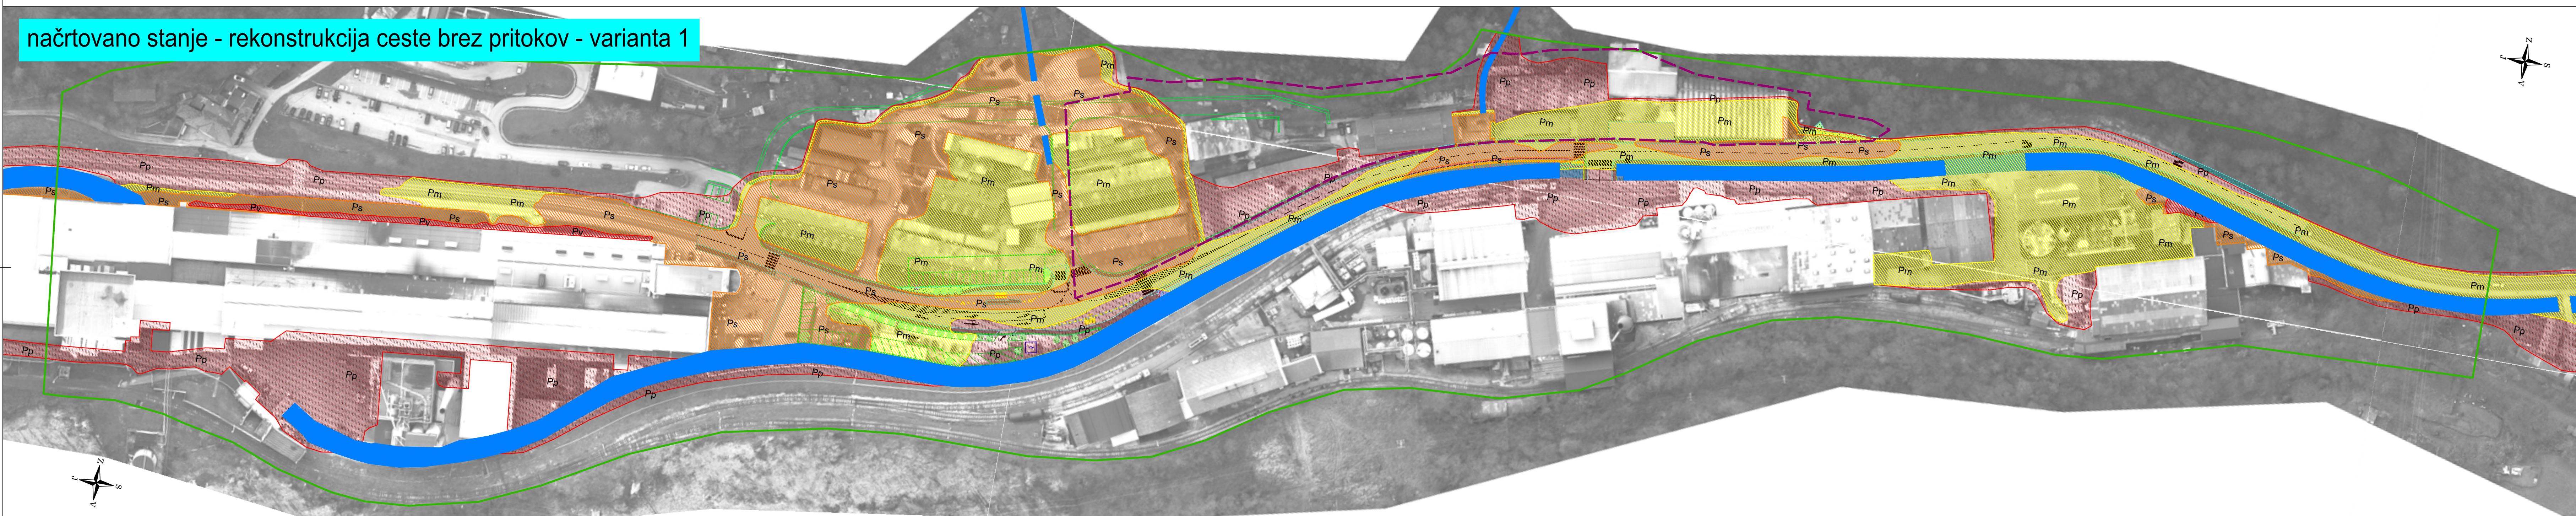

Legenda

|    |                                      |                                |
|----|--------------------------------------|--------------------------------|
| Pp | razred preostale poplavne nevarnosti | osnovna struga                 |
| Pm | razred majhne poplavne nevarnosti    | območje veljavnosti rezultatov |
| Ps | razred srednje poplavne nevarnosti   |                                |
| Pv | razred velike poplavne nevarnosti    |                                |

Hidrološko hidravlična analiza s poplavnimi kartami upošteva variantno zaporedje izvedbe načrtovanih ureditev IOC ter načrtovanih ureditev R1-224/1320 Hrastnik - most čez Savo

Karta razredov poplavne nevarnosti

M 1:1000

|                                                                                                |                  |   |                                             |
|------------------------------------------------------------------------------------------------|------------------|---|---------------------------------------------|
| Izdelovalec: IZVO-R d.o.o. Projektiranje in inženiring d.o.o. Pot za Brdom 102, 1000 Ljubljana |                  | Objekt: Hidrološko hidravlična analiza s poplavnimi kartami upošteva variantno zaporedje izvedbe načrtovanih ureditev IOC ter načrtovanih ureditev R1-224/1320 Hrastnik - most čez Savo |                                             |
| Investitor: Občina Hrastnik Pot Vtika Pavla 5, 1430 Hrastnik                                   | Id. št.: 1874    | Projekt: 3579   | Vsebina: Karta razredov poplavne nevarnosti |
| Ime: Ods. vodja projekta: Gregor Dobner inž.grad.                                              | G-1874           | G-3579   |                                             |
| Ods. projektant: Matic Košak univ.dipl.inž.grad.                                               | G-3579           | G-0644   |                                             |
| Ods. inženir: Rok Fazarinc univ.dipl.inž.grad.                                                 | G-0644           | G-3579   |                                             |
| Ods. inženir: Matic Košak univ.dipl.inž.grad.                                                  | G-3579           |   |                                             |
| Datum risbe: avgust 2020                                                                       | Merilo: M 1:1000 | Faza: studija   | Št.studije: M68/20 Spremembe: 5             |




LEGENDA:

|   |                             |
|---|-----------------------------|
| 1 | PROIZVODNO SKLADIŠNI OBJEKT |
| 2 | UPRAVNA ZGRADBA             |
| 3 | PROIZVODNO SKLADIŠNI OBJEKT |

|   |  |   |
|---|--|---|
| Investitor: TKI Hrastnik, d.d., Za Savo 6, 1430 Hrastnik                                                                      |  | AKA, podjetje za projektiranje in inženiring d.o.o. Otrtniška cesta 14 1420 Trbovlje tel.: 03 56 33 060 |
| Prilagodilec: Občina Hrastnik, Pot Vtika Pavla 5, 1430 Hrastnik                                                               |  |   |
| Vista dokumentacije: PREDLOG SPREMEMB IN DOPOLNITEV "ZAZIDALNEGA NAČRTA INDUSTRIJSKE CONE TOVARNE KEMIČNIH IZDELKOV HRASTNIK" |  |   |
| Risa: Karta razredov poplavne nevarnosti                                                                                      |  |   |
| Odgovorni vodja projekta: Andreja Kus, univ. dipl. inž. arh., ZAPS 0201A                                                      |  |   |
| Številka projekta: OPPN 02/2019                                                                                               |  |   |
| Datum: april 2021   |  |   |

Merilo: 1:1000  
Številka lista: 09



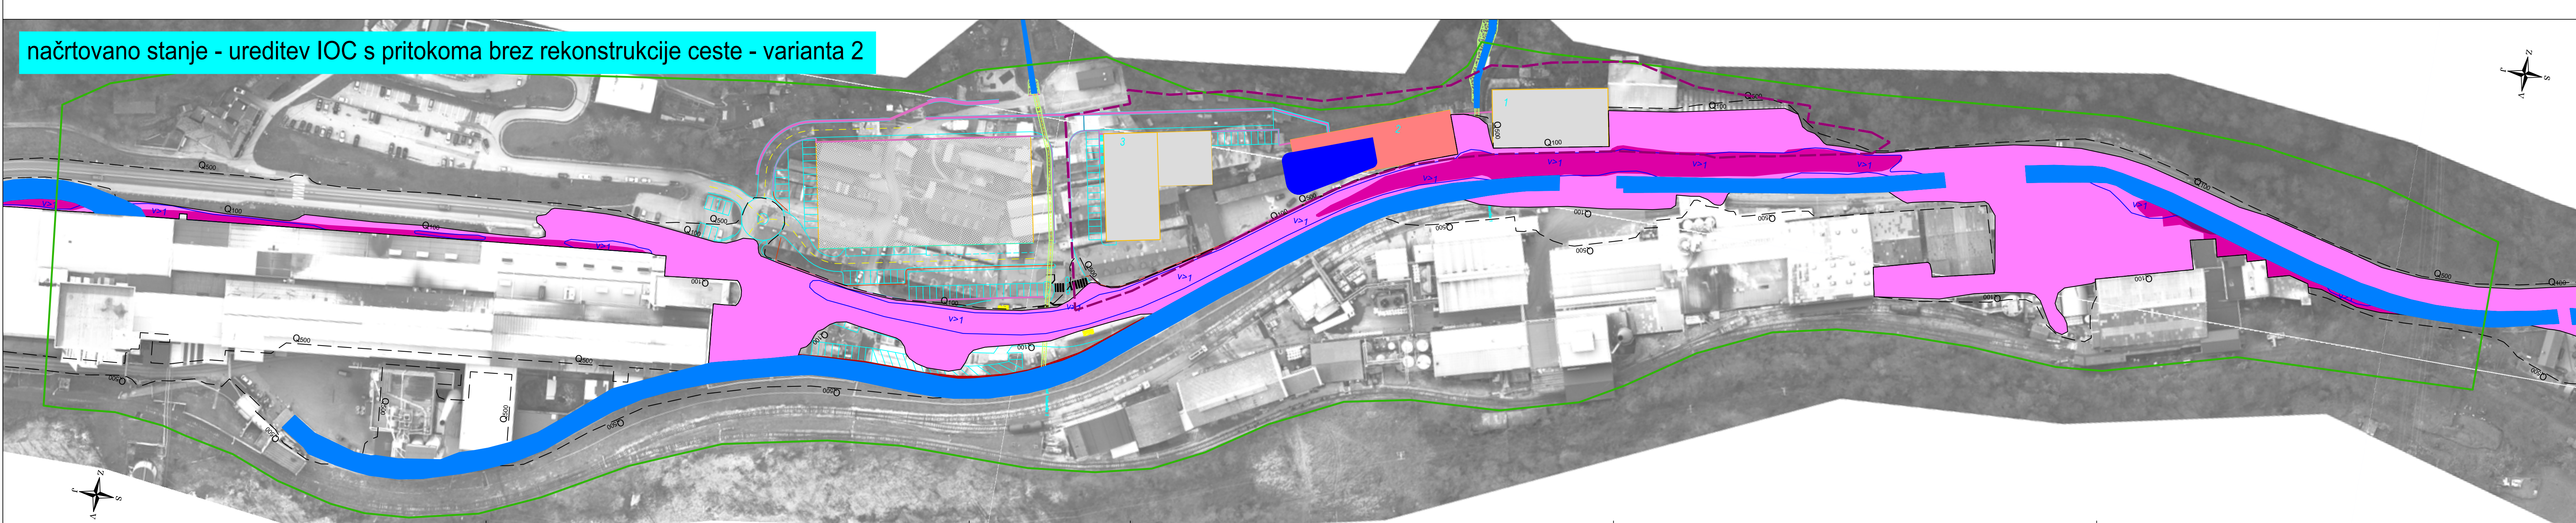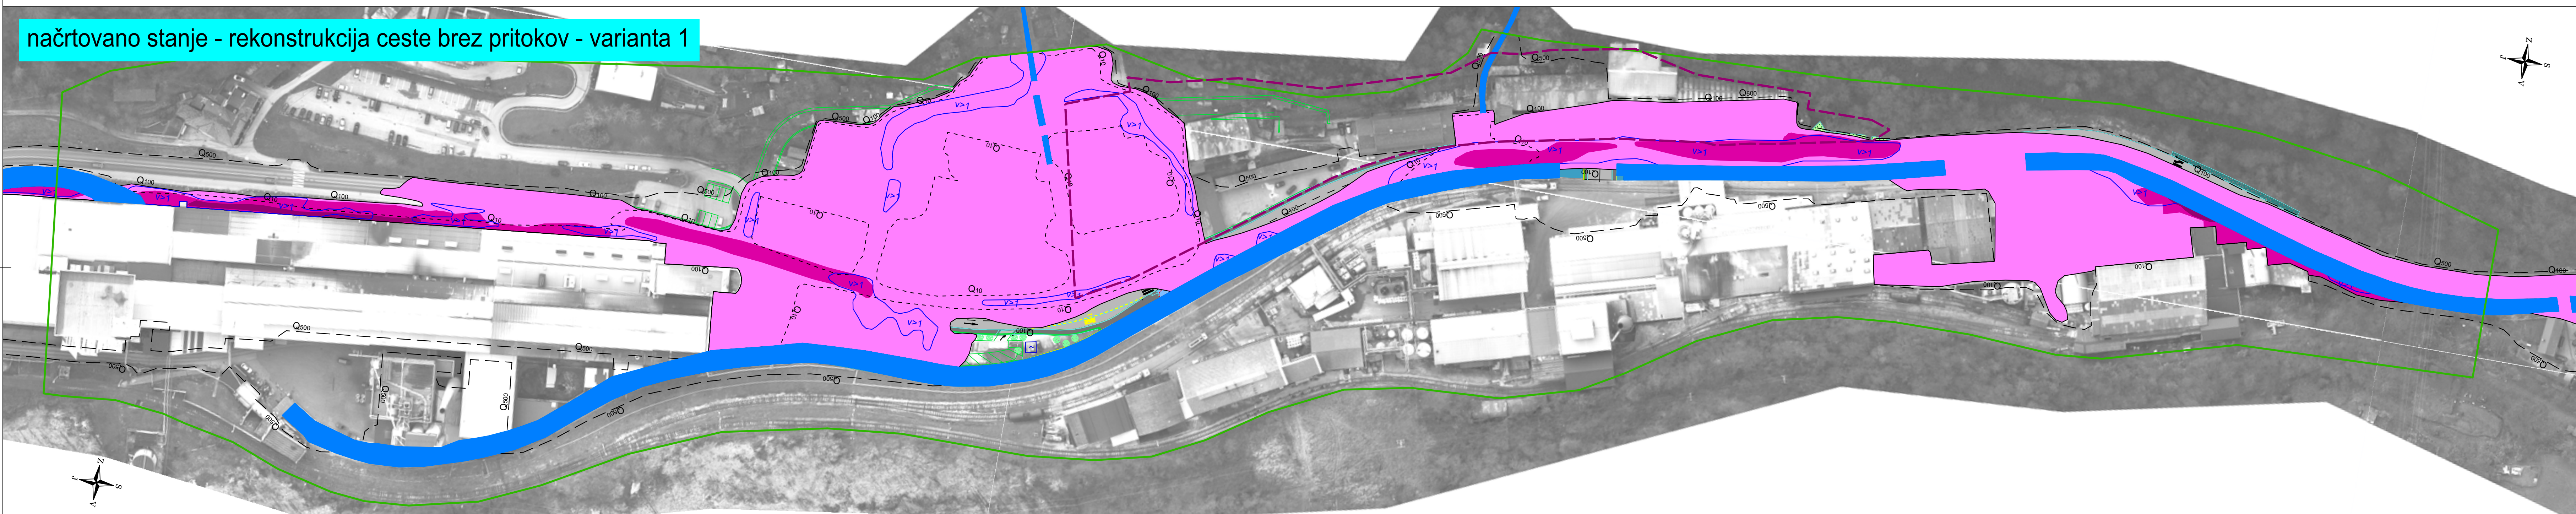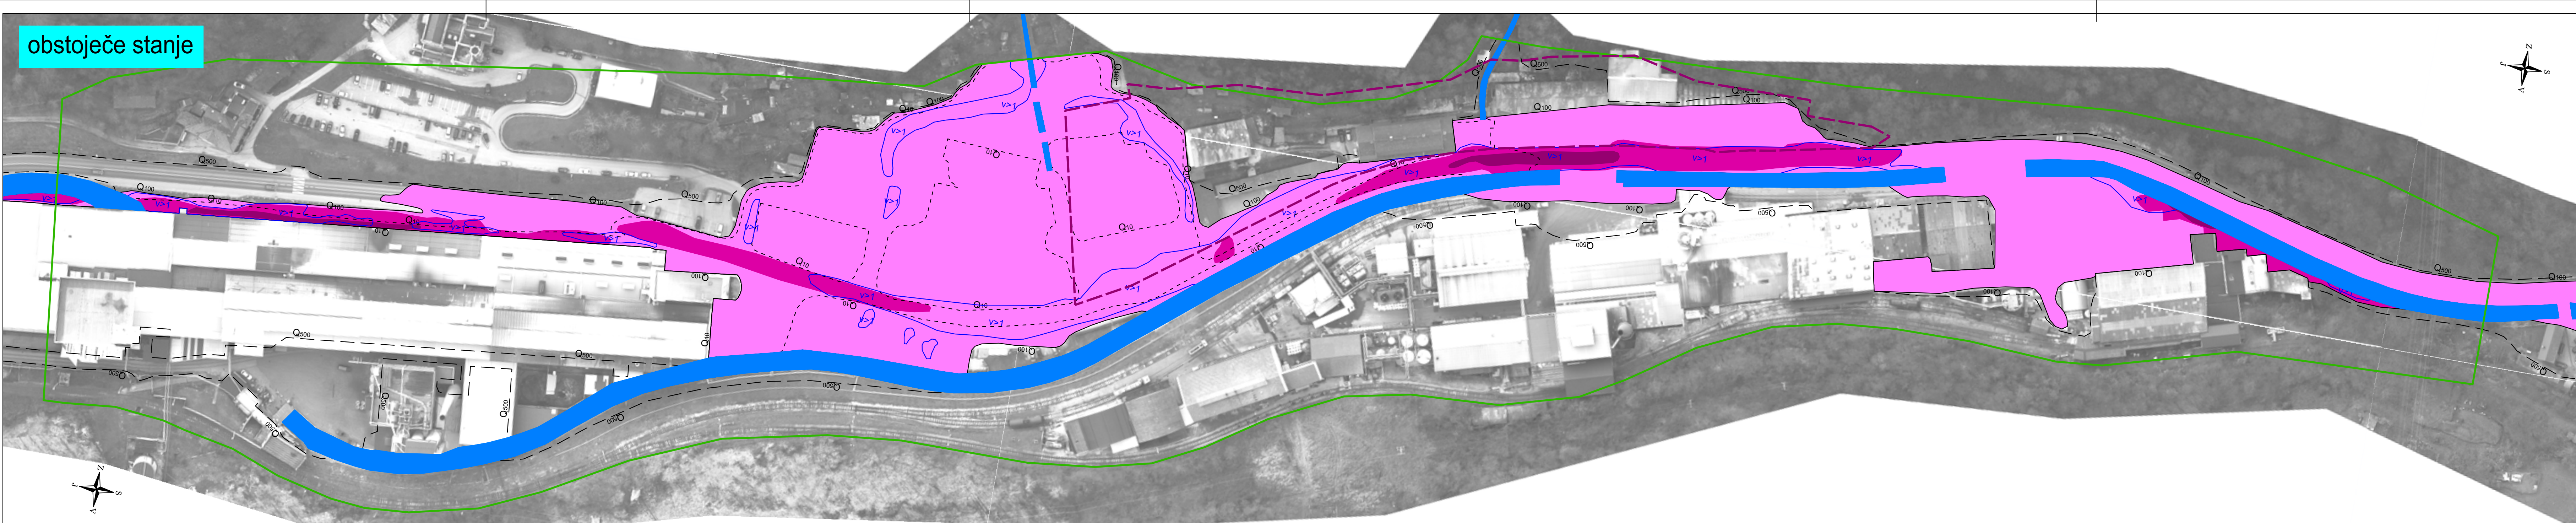


**Legenda:**

- produkt do 0.5 m<sup>3</sup>/s
- produkt med 0.5 in 1.5 m<sup>3</sup>/s
- produkt nad 1.5 m<sup>3</sup>/s
- osnovna struga vodotoka
- meja območja OPPN
- poplavna linija Q<sub>10</sub>
- poplavna linija Q<sub>100</sub>
- poplavna linija Q<sub>500</sub>
- hitrosti toka nad 1 m/s
- območje veljavnosti rezultatov

Hidrološko hidravlična analiza s poplavnimi kartami upošteva variantno zaporedje izvedbe načrtovanih ureditev IOC ter načrtovanih ureditev R1-224/1320 Hrastnik - most čez Savo

Karta poplavne nevarnosti - produkt


M 1:1000
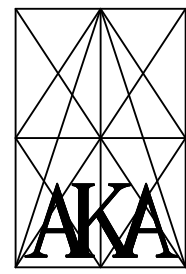
|                                       |  |   |  |   |  |
|---------------------------------------|--|---|--|---|--|
| Izdelovalec:                          |  | IZVO-R d.o.o.                                                                                                 |  | projektiranje in inženiring   |  |
| Pot za Brdno 102, 1000 Ljubljana      |  |   |  |   |  |
| Investitor:                           |  | Občina Hrastnik<br>Pot Vitka Pavlica 5, 1430 Hrastnik                                                         |  | Objekt:   |  |
|                                       |  |   |  | Hidrološko hidravlična analiza s poplavnimi kartami upošteva variantno zaporedje izvedbe načrtovanih ureditev IOC ter načrtovanih ureditev R1-224/1320 Hrastnik - most čez Savo |  |
| ime:                                  |  | id. št.:   |  | Projekt:   |  |
| Odg. vodja projekta:                  |  | G-1874   |  |   |  |
| Grega Doberlet inž.grad.              |  |   |  |   |  |
| Odg. projektant:                      |  | G-3579   |  | Kosel   |  |
| Matic Košak univ.dipl.inž.grad.       |  |   |  |   |  |
| Odborci:                              |  | G-0644   |  | Hajek   |  |
| mag. Rok Fazarinc univ.dipl.inž.grad. |  |   |  |   |  |
| Matic Košak univ.dipl.inž.grad.       |  | G-3579   |  | Kosel   |  |
|                                       |  |   |  | Vsebine:   |  |
|                                       |  |   |  | Karta poplavne nevarnosti - produkt   |  |
| Datum risbe:                          |  | Merilo:   |  | Faza:   |  |
| avgust 2020                           |  | M 1:1000   |  | študija   |  |
|                                       |  |   |  | Št.studije:   |  |
|                                       |  |   |  | M6/20   |  |
|                                       |  |   |  | Spremembe:   |  |
|                                       |  |   |  |   |  |
|                                       |  |   |  | Št.:   |  |
|                                       |  |   |  | 4.2   |  |
| LEGENDA:                              |  |   |  |   |  |
| 1                                     |  | PROIZVODNO SKLADIŠNI OBJEKT                                                                                   |  |   |  |
| 2                                     |  | UPRAVNA ZGRADBA                                                                                               |  |   |  |
| 3                                     |  | PROIZVODNO SKLADIŠNI OBJEKT                                                                                   |  |   |  |
| Investitor:                           |  | TKI Hrastnik, d.d., Za Savo 6, 1430 Hrastnik                                                                  |  |                                                                                            |  |
| Pripravljalac:                        |  | Občina Hrastnik, Pot Vitka Pavlica 5, 1430 Hrastnik                                                           |  | AKA, podjetje za projektiranje in inženiring, d.o.o.   |  |
| Vrsta dokumentacije:                  |  | PREDLOG SPREMEMB IN DOPOLNITEV "NAČRTOVANJE NAČRTOVANJE INDUSTRIJSKE CONE TOVARNE KEMIČNIH IZDELKOV HRASTNIK" |  | Obrtniška cesta 14   |  |
|                                       |  |   |  | 1420 Trbovlje   |  |
|                                       |  |   |  | tel.: 03 56 33 060   |  |
| Risa:                                 |  | Karta poplavne nevarnosti - produkt                                                                           |  |   |  |
| Odgovorni vodja projekta:             |  | Andreja Kus, univ. dipl. inž. arh., ZAPS 0201A                                                                |  |   |  |
| Številka projekta:                    |  | OPPN 02/2019                                                                                                  |  | Merilo:   |  |
| Datum:                                |  | april 2021   |  | Številka lista:   |  |
|                                       |  |   |  | 1:1000   |  |
|                                       |  |   |  | 10   |  |








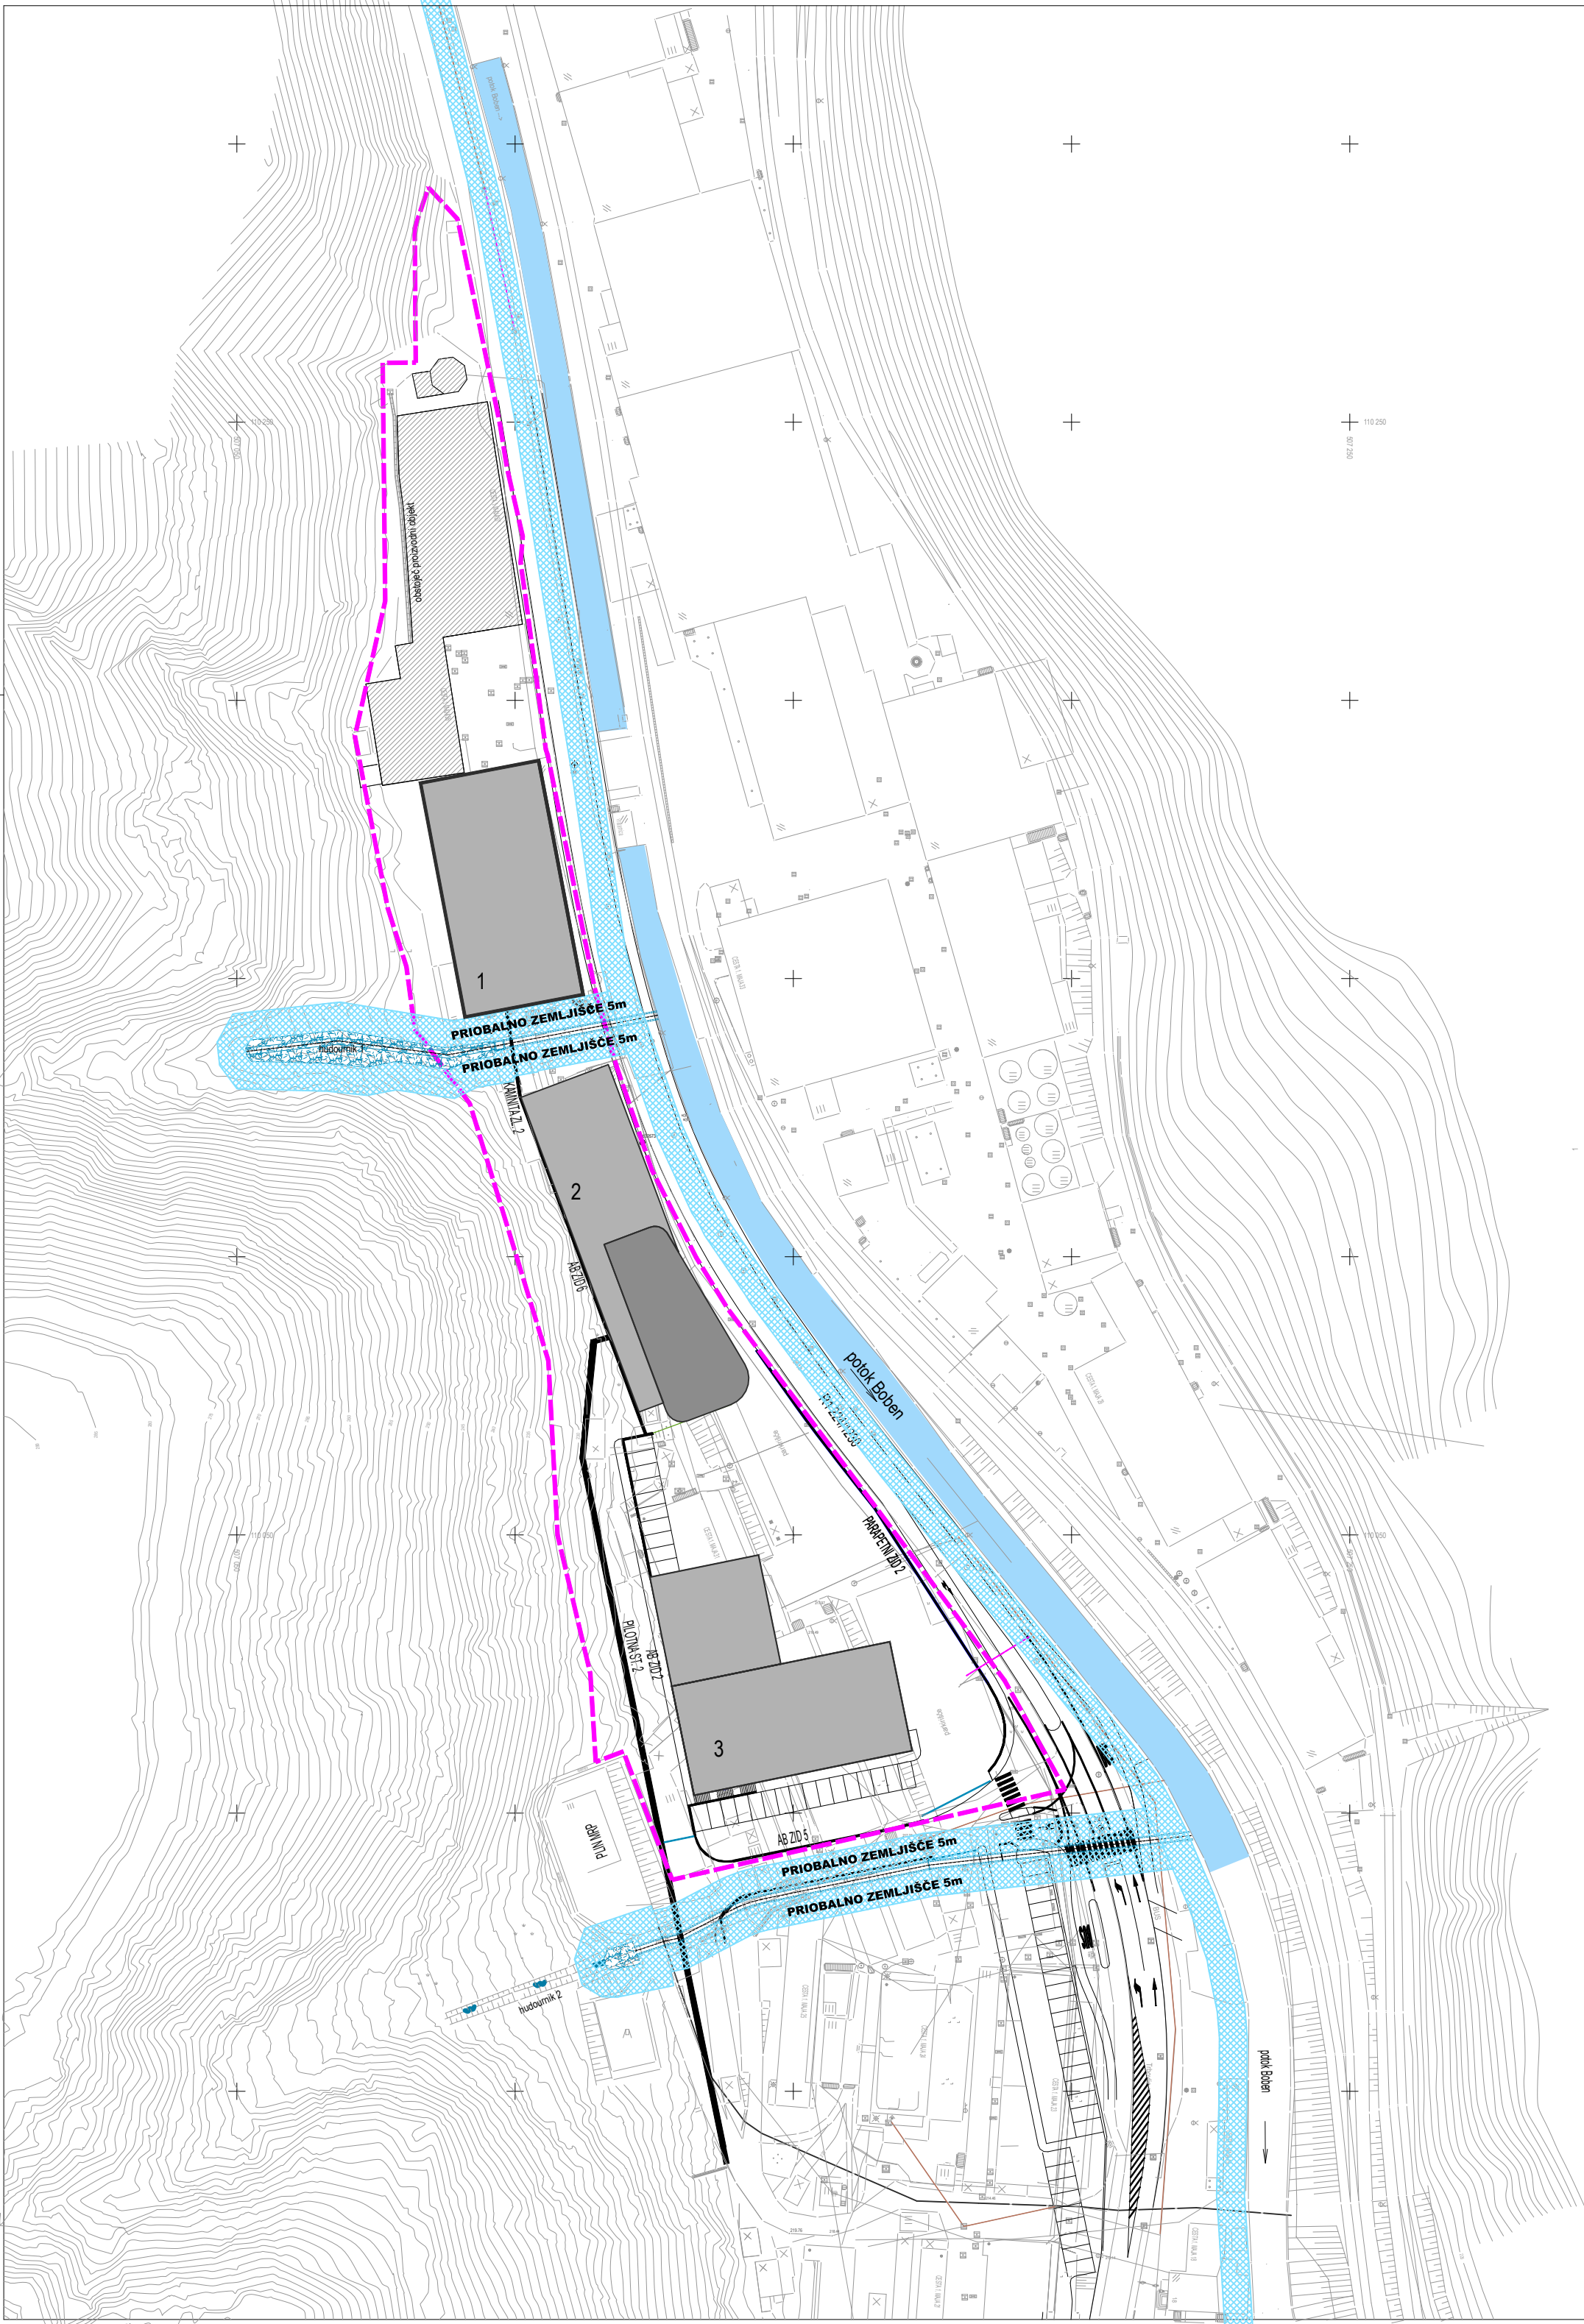

- LEGENDA:
- 1 PROIZVODNO SKLADIŠČNI OBJEKT
  - 2 UPRAVNA ZGRADBA
  - 3 PROIZVODNO SKLADIŠČNI OBJEKT
  - MEJA OBMOČJA OPPN
  - POTOK BOBEN
  - HUDOURNIK
  - PREPUST HUDOURNIKA
  - PRIOBALNO ZEMLJIŠČE 5 m

|                           |   |                    |
|---------------------------|---|--------------------|
| Investitor:               | TKI Hrastnik, d.d., Za Savo 6, 1430 Hrastnik                                                                                       |                    |
| Prilavljalec:             | Občina Hrastnik, Pot Vitka Pavliča 5, 1430 Hrastnik                                                                                |                    |
| Vrsta dokumentacije:      | PREDLOG<br>ZA PRIPRAVO SPREMEMB IN DOPOLNITEV OPPN<br>"ZAZIDALNEGA NAČRTA INDUSTRIJSKE CONE<br>TOVARNE KEMIČNIH IZDELKOV HRASTNIK" |                    |
| Risba:                    | Meje vodnega in priobalnega zemljišča                                                                                              |                    |
| Odgovorni vodja projekta: | Andreja Kus, univ. dipl. inž. arh., ZAPS 0201A                                                                                     |                    |
| Številka projekta:        | OPPN 02/2019   | Merilo: 1:1000     |
| Datum:                    | april 2019   | Številka lista: 12 |

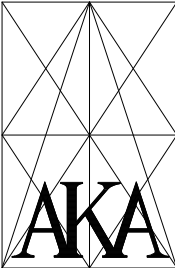

AKA, podjetje za projektiranje  
in inženiring, d.o.o.  
Obrtniška cesta 14  
1420 Trbovlje  
tel.: 03 56 33 060